


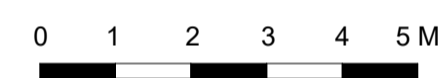


noord-westgevel

gevel/doorsnede schaal 1:100  
 schaal 1:100



zuid-westgevel

gevel/doorsnede schaal 1:100  
 schaal 1:100

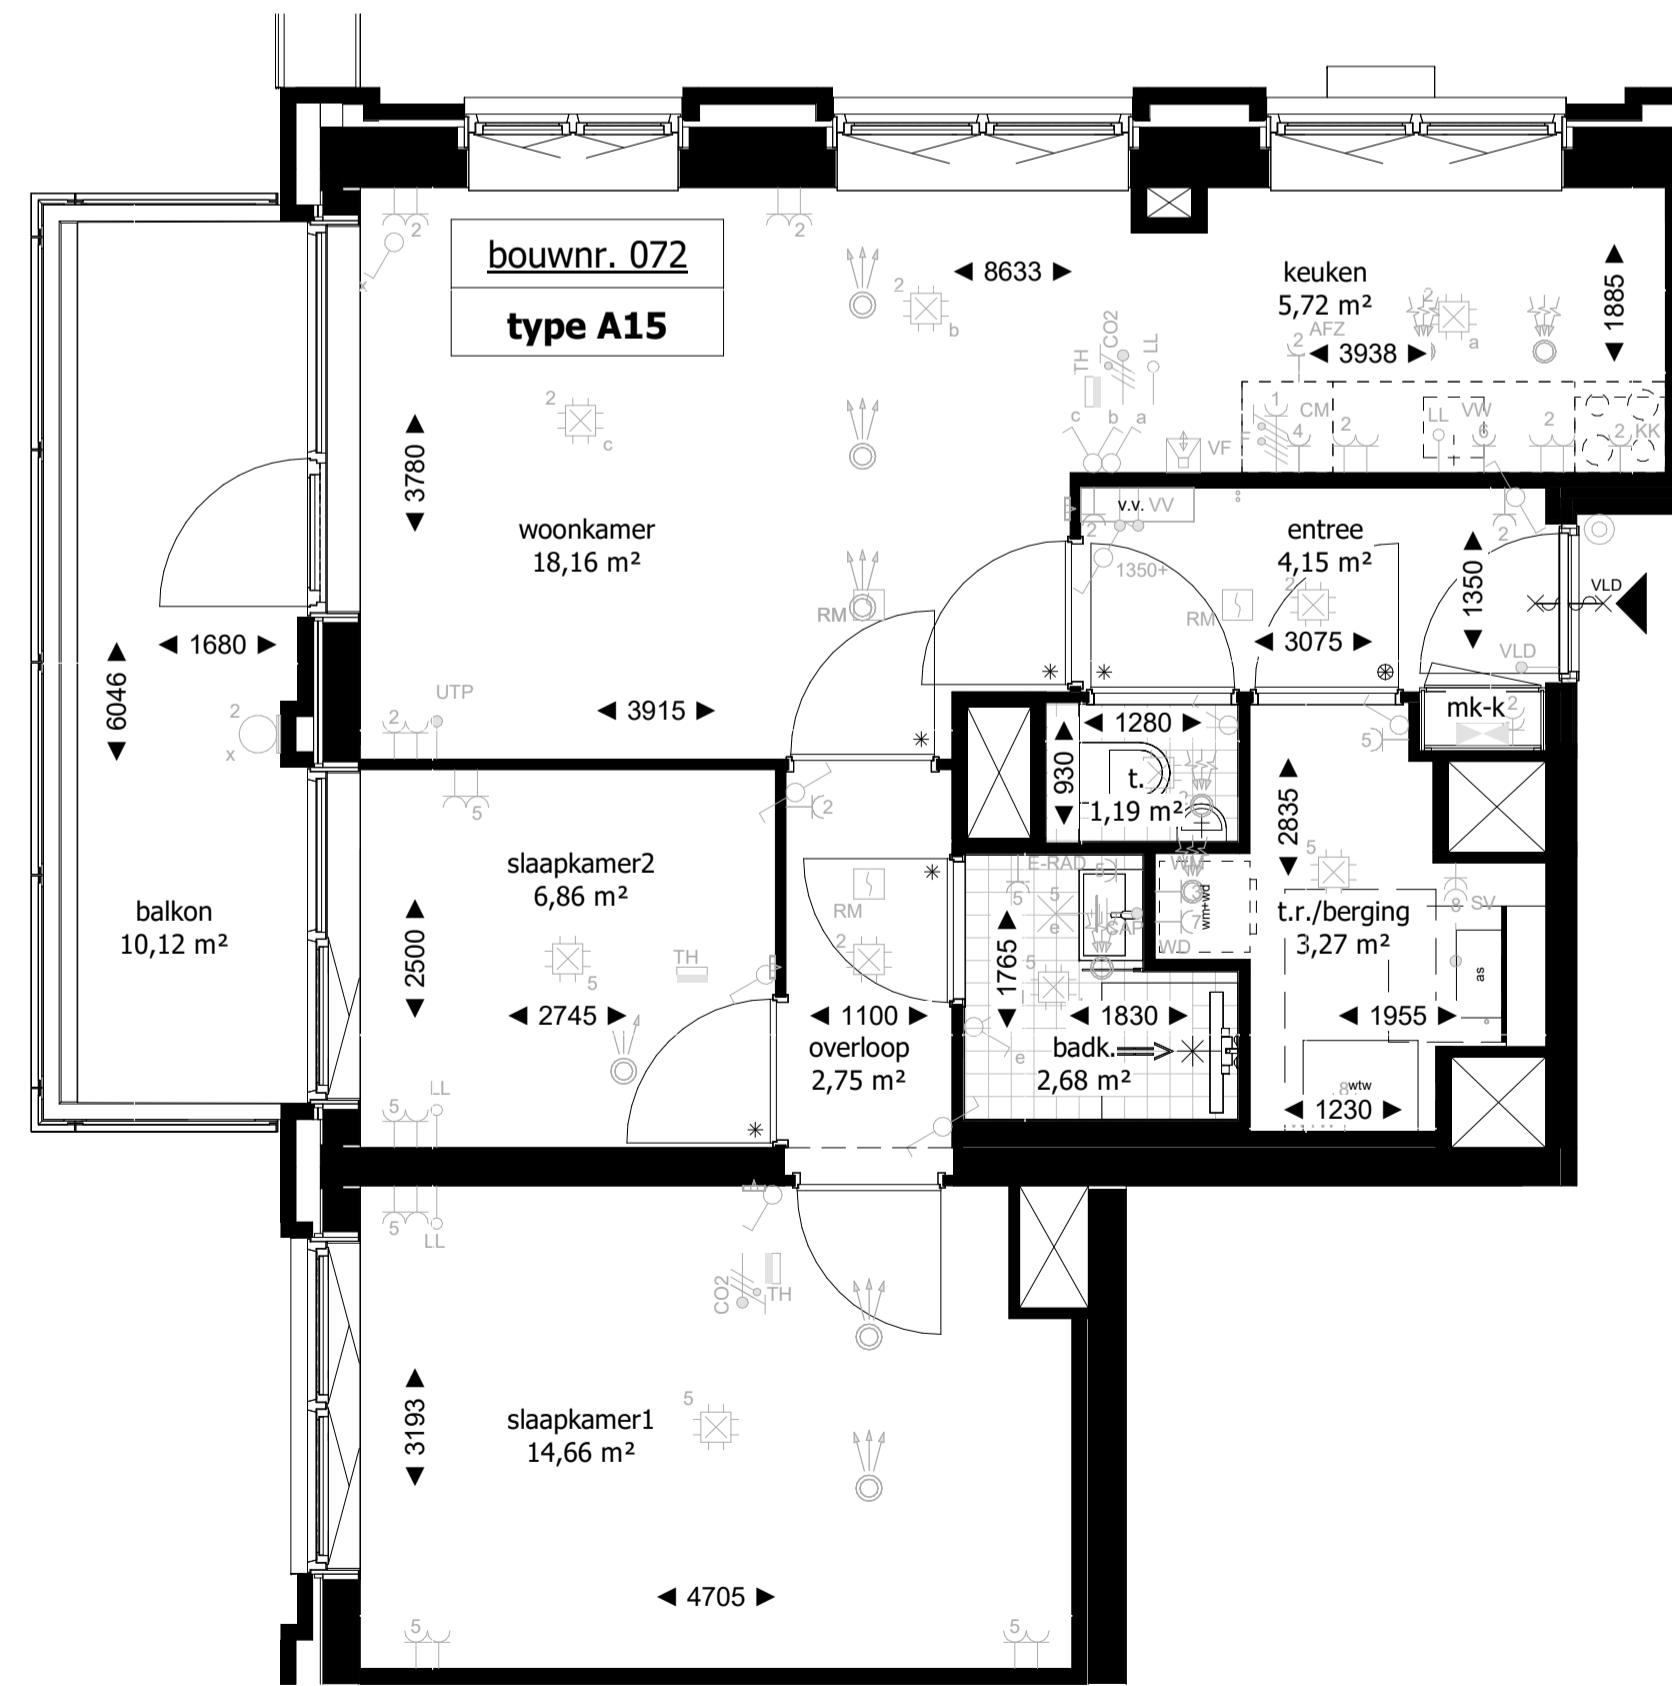

8e verdieping

plattegrond schaal 1:50  
 schaal 1:50



doorsnede

doorsnede schaal 1:100  
 schaal 1:100

**RENVOOI SYMBOLEN**


	entree woning
	fontein / toilet
	wastafel / douchehoek
	opstelplaats wasmachine / droger
	opstelplaats keukenblok volgens seperate keuken tekening
	installatieschacht
	tegelwerk
	maatvoering
	kozijn
	afleveret / WTW-unit / vloerverwarmingsverdelers

**RENVOOI ALGEMEEN**

- In de technische ruimte zal naast de op tekening zichtbare technische componenten ook divers kanaal- en leidingwerk aan de wanden en plafonds in het zicht blijven;
- In de verblijfsruimtes worden ventilatie in de plafonds opgenomen t.b.v. ventilatie toe- en afvoer, posities worden nader bepaald;
- Maatvoering tegelwerk (backcamers en toilettrinten) niet meegenomen op tekening;
- Positie technische componenten zijn indicatief deze kunnen nog afwijken binnen de technische ruimte;
- Alle maten zijn circa maten, aangegeven in centimeters.

**RENVOOI INSTALLATIES**

*aan te leveren door installateur*

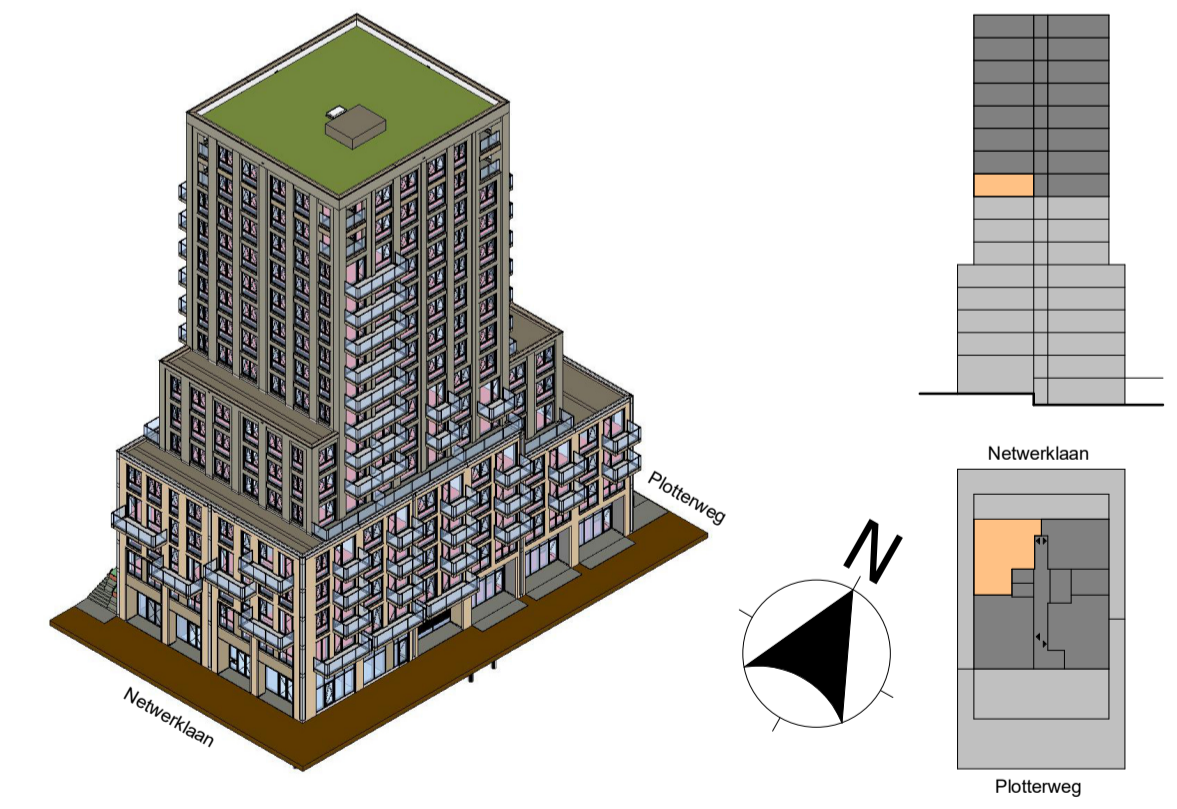

**hfb**

adres  
 HFB B.V.  
 Vasteland 78  
 3011 BN, Rotterdam

project  
 De Hoef, Ploterweg 26-28, Amersfoort

opdrachtgever  
**VORM**

fase  
**UO**

telefoonnummer  
 010 266 66 44

website  
 www.hfb-groep.nl

e-mail  
 info@hfb-groep.nl

onderdeel  
**blok A**

projectmanager  
**HFB**

formaat  
**A1**

schaal  
 1:50/1:100

getekend/gewijzigd  
 24-01-2025  
 B 30-01-2026

projectcode  
**24006**

tekeningcode  
**KAO-01**

door  
 door

**bouwnummer 72**