


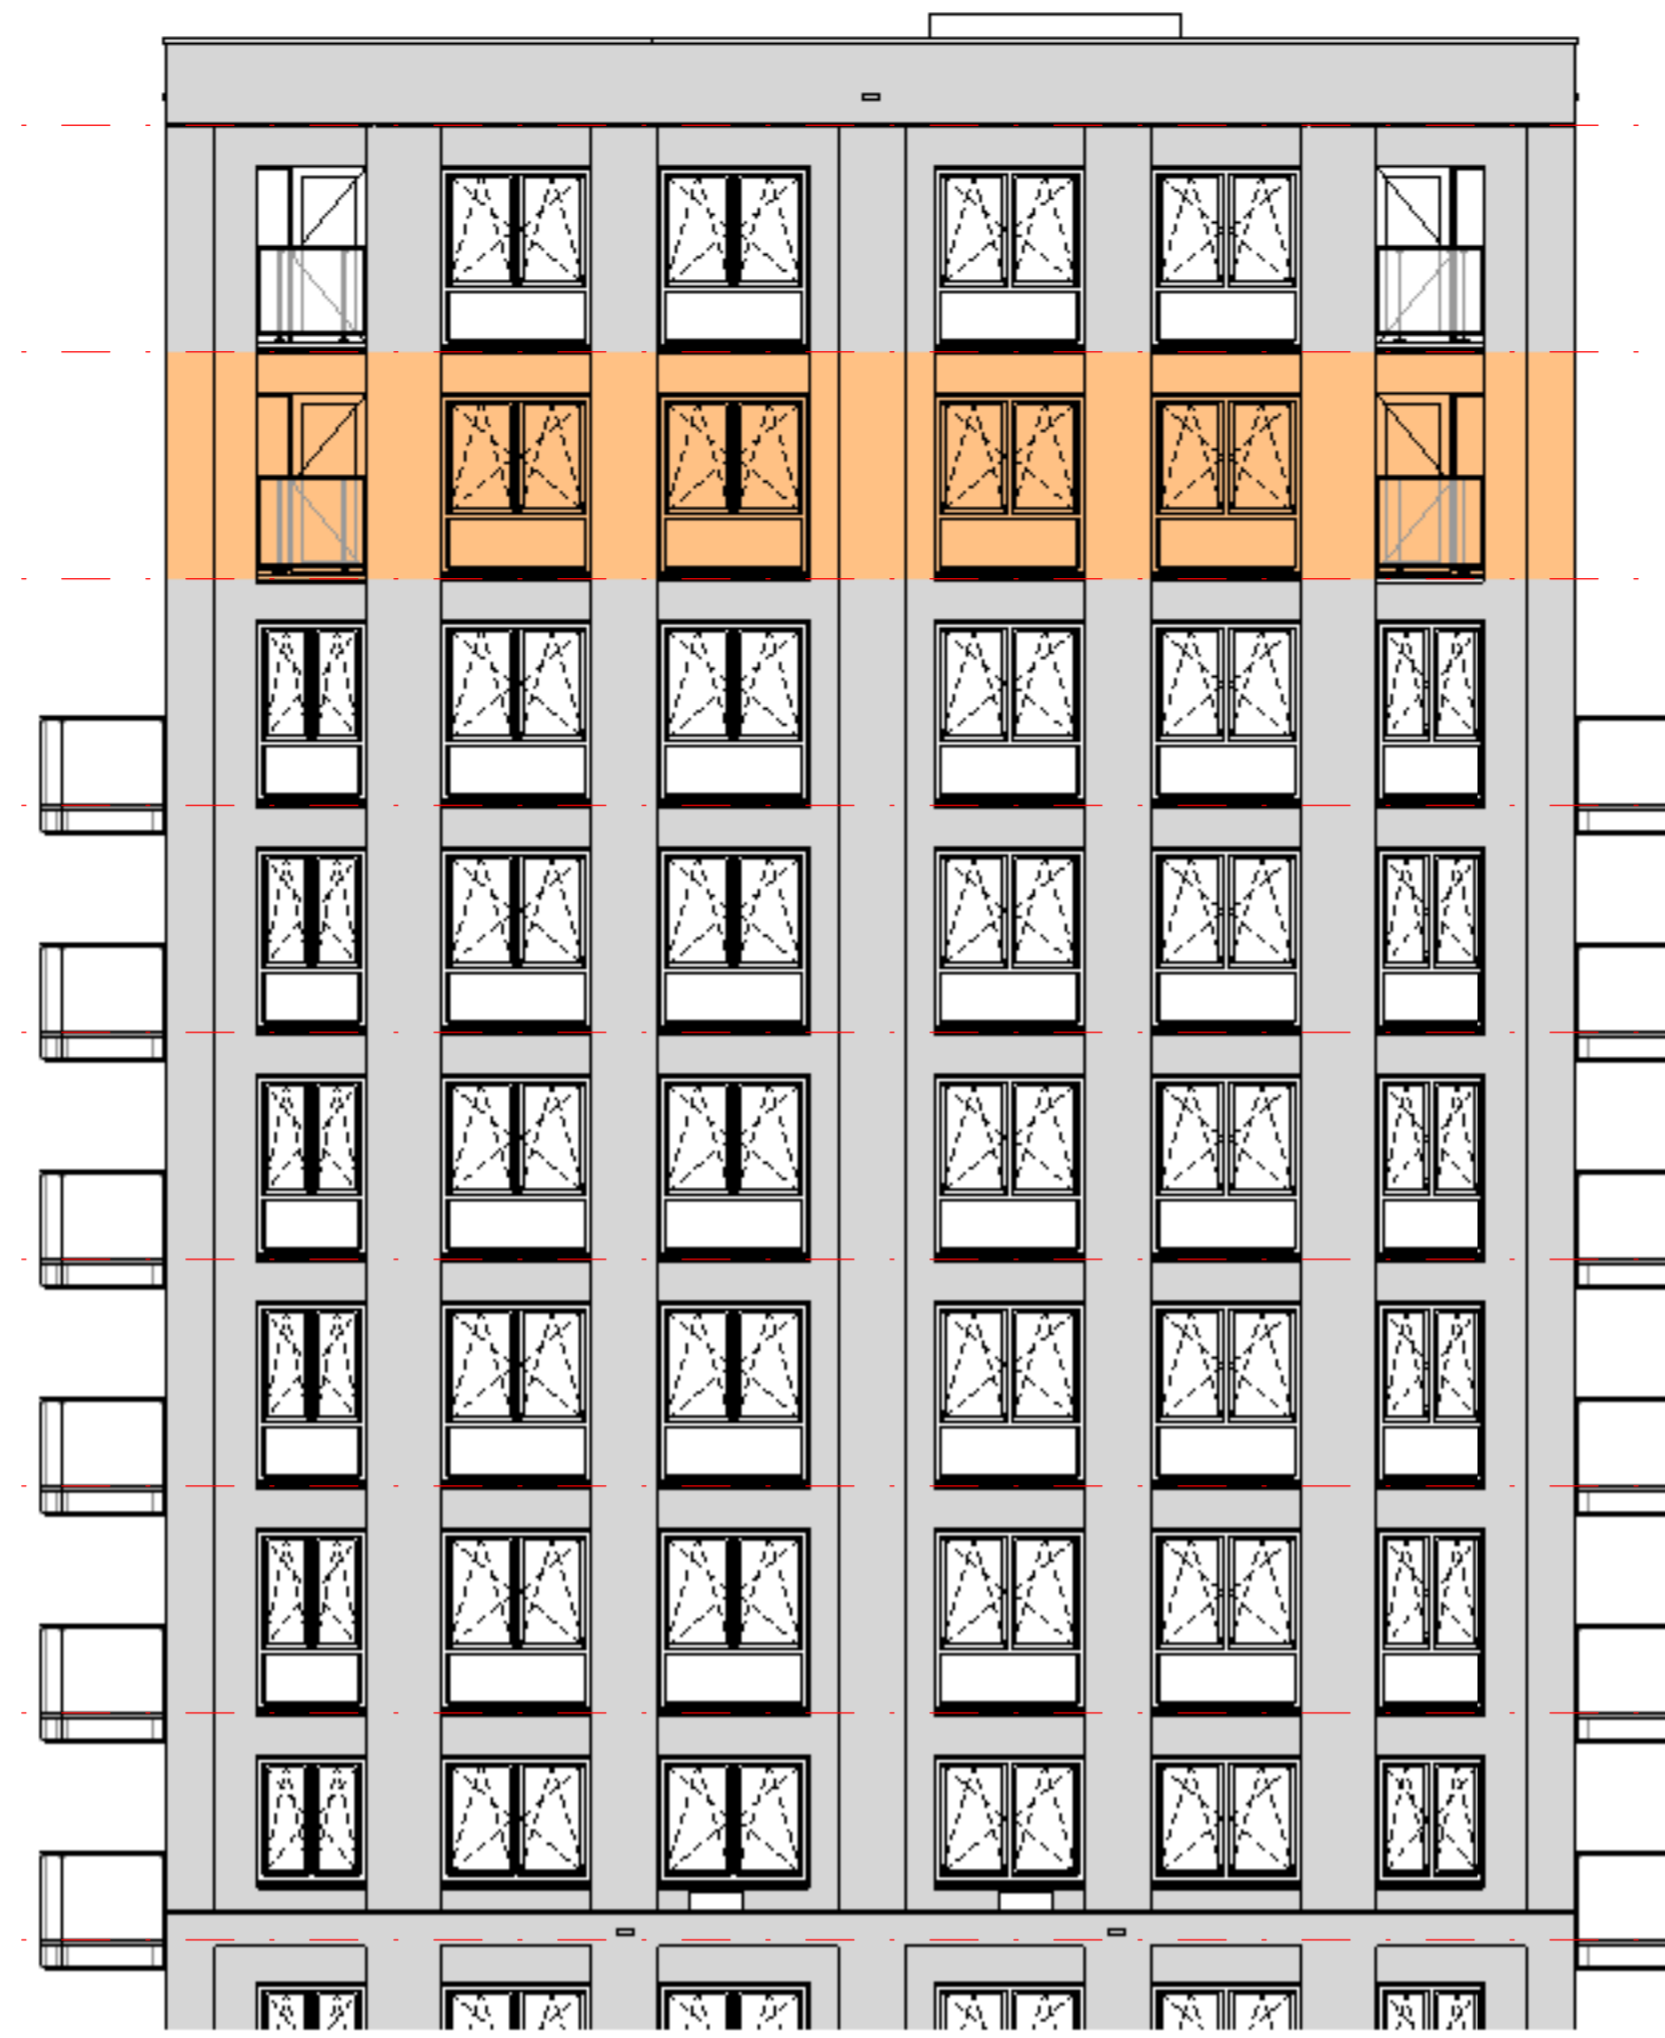

noord-oostgevel

gevel/doorsnede schaal 1:100
 0 1 2 3 4 5 M



noord-westgevel


schaal 1:100



zuid-westgevel

schaal 1:100

RENVOOI SYMBOLEN

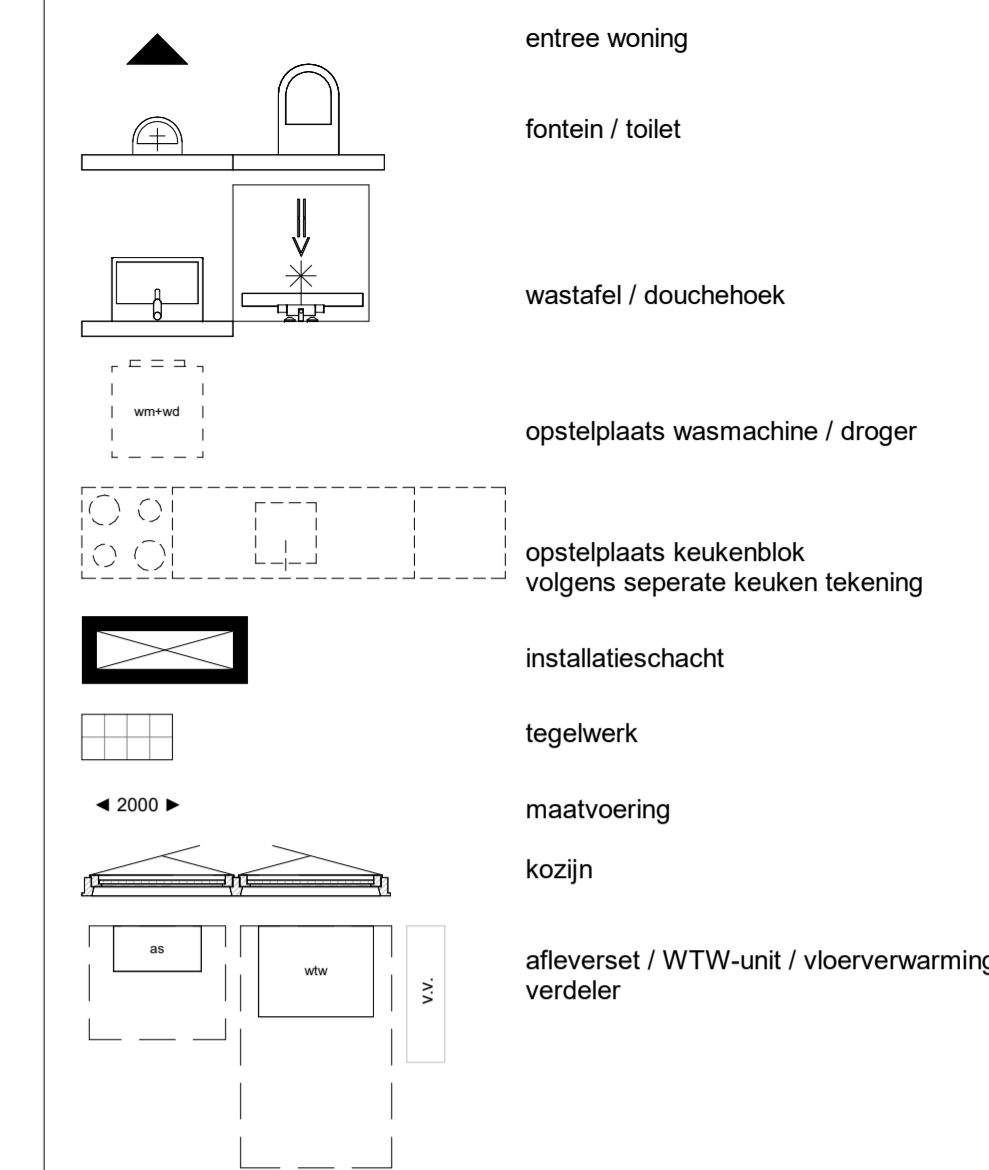


RENVOOI ALGEMEEN

- In de technische ruimte zal naast de op tekening zichtbare technische componenten ook divers kanaal- en leidingwerk aan de wanden en plafonds in het zicht blijven;
- In de verblijfsruimtes worden ventilaties in de plafonds opgenomen t.b.v. ventilatie toe- en afvoer, posities worden nader bepaald;
- Maatvoering tegelwerk (badkamers en toilet ruimtes) niet meegenomen op tekening;
- Positie technische componenten zijn indicatief deze kunnen nog afwijken binnen de technische ruimte;
- Alle maten zijn circa maten, aangegeven in centimeters.

RENVOOI INSTALLATIES

aan te leveren door installateur

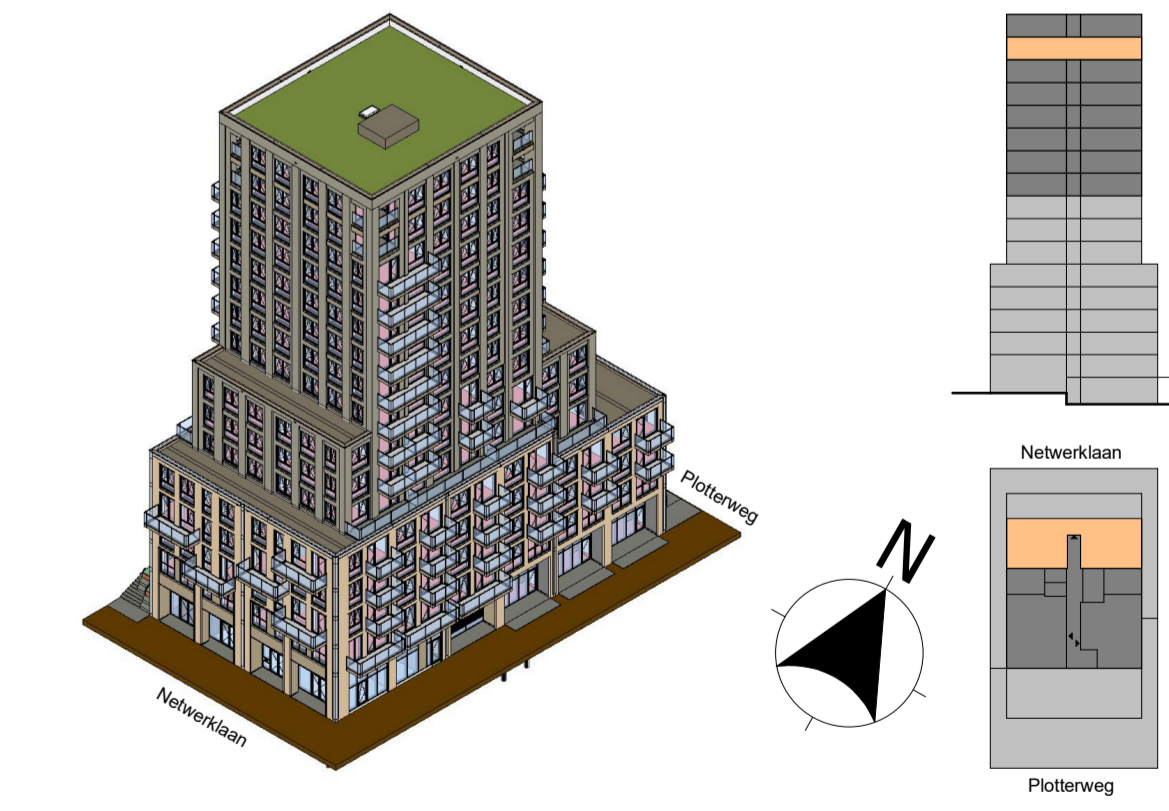

hfb

adres
 HFB B.V.
 Vasteland 78
 3011 BN, Rotterdam

telefoonnummer
 010 266 66 44

website
 www.hfb-groep.nl

e-mail
 info@hfb-groep.nl

project
 De Hoef, Plotterweg 26-28, Amersfoort

opdrachtgever
 VORM

locatie
 KAO

tekeningnaam
 bouwnummer 96

onderdeel
 blok A

projectmanager
 HFB

formaat
 A1

verlengd
 B

schaal
 1:50/1:100

getekend/gewijzigd
 24-01-2025

projectcode
 24006

tekeningcode
 KAO-25

datum
 30-01-2026


omschrijving
 KAO v.v. installaties + verwijderen leadsymbool parkeren

schichten + HSB

RNE


RNE

door

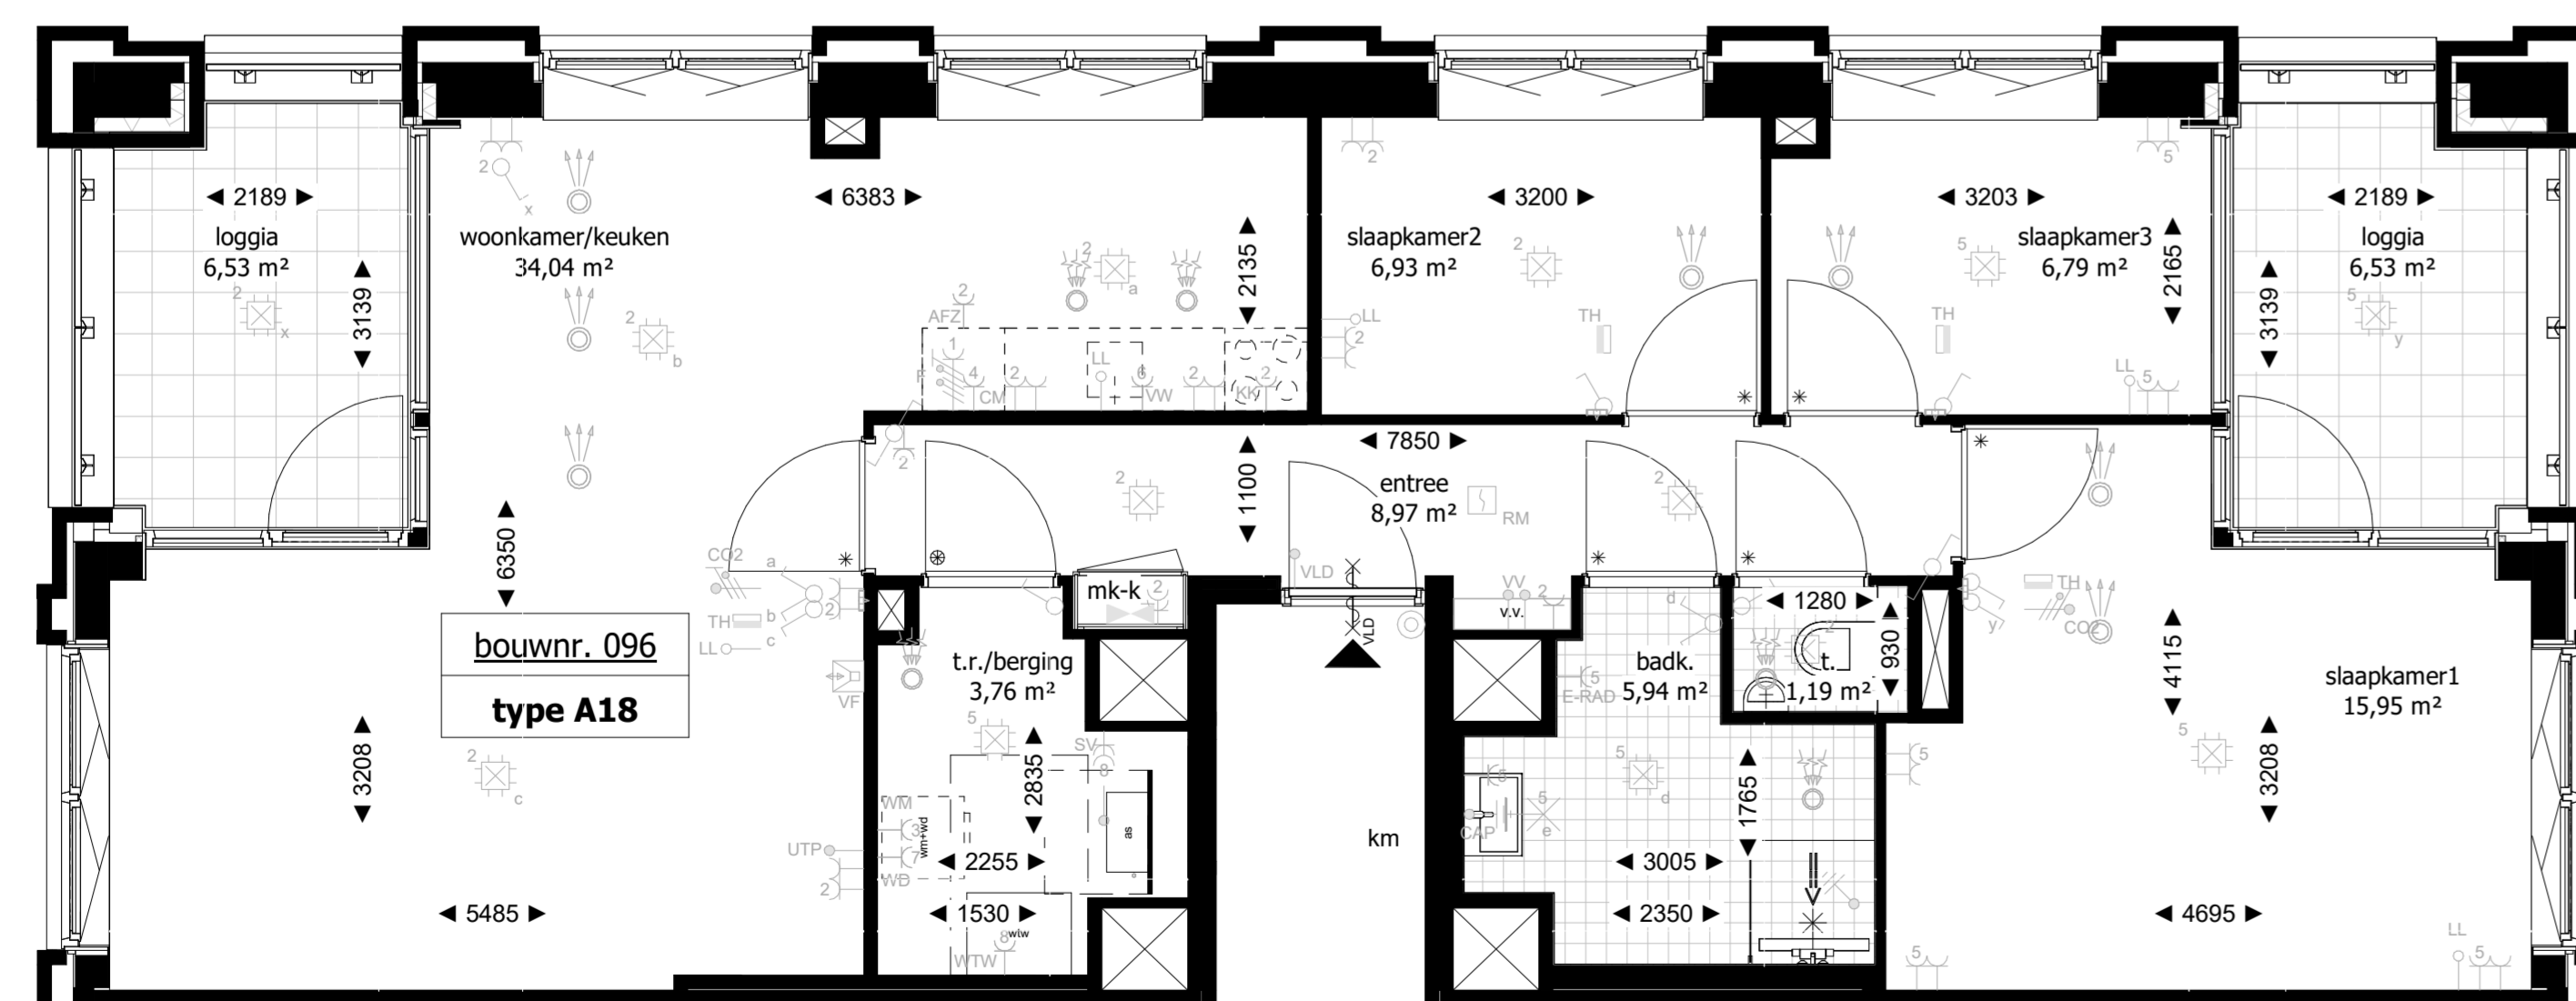

14e verdieping

plattegrond schaal 1:50
 0 1 2 3 4 5 M

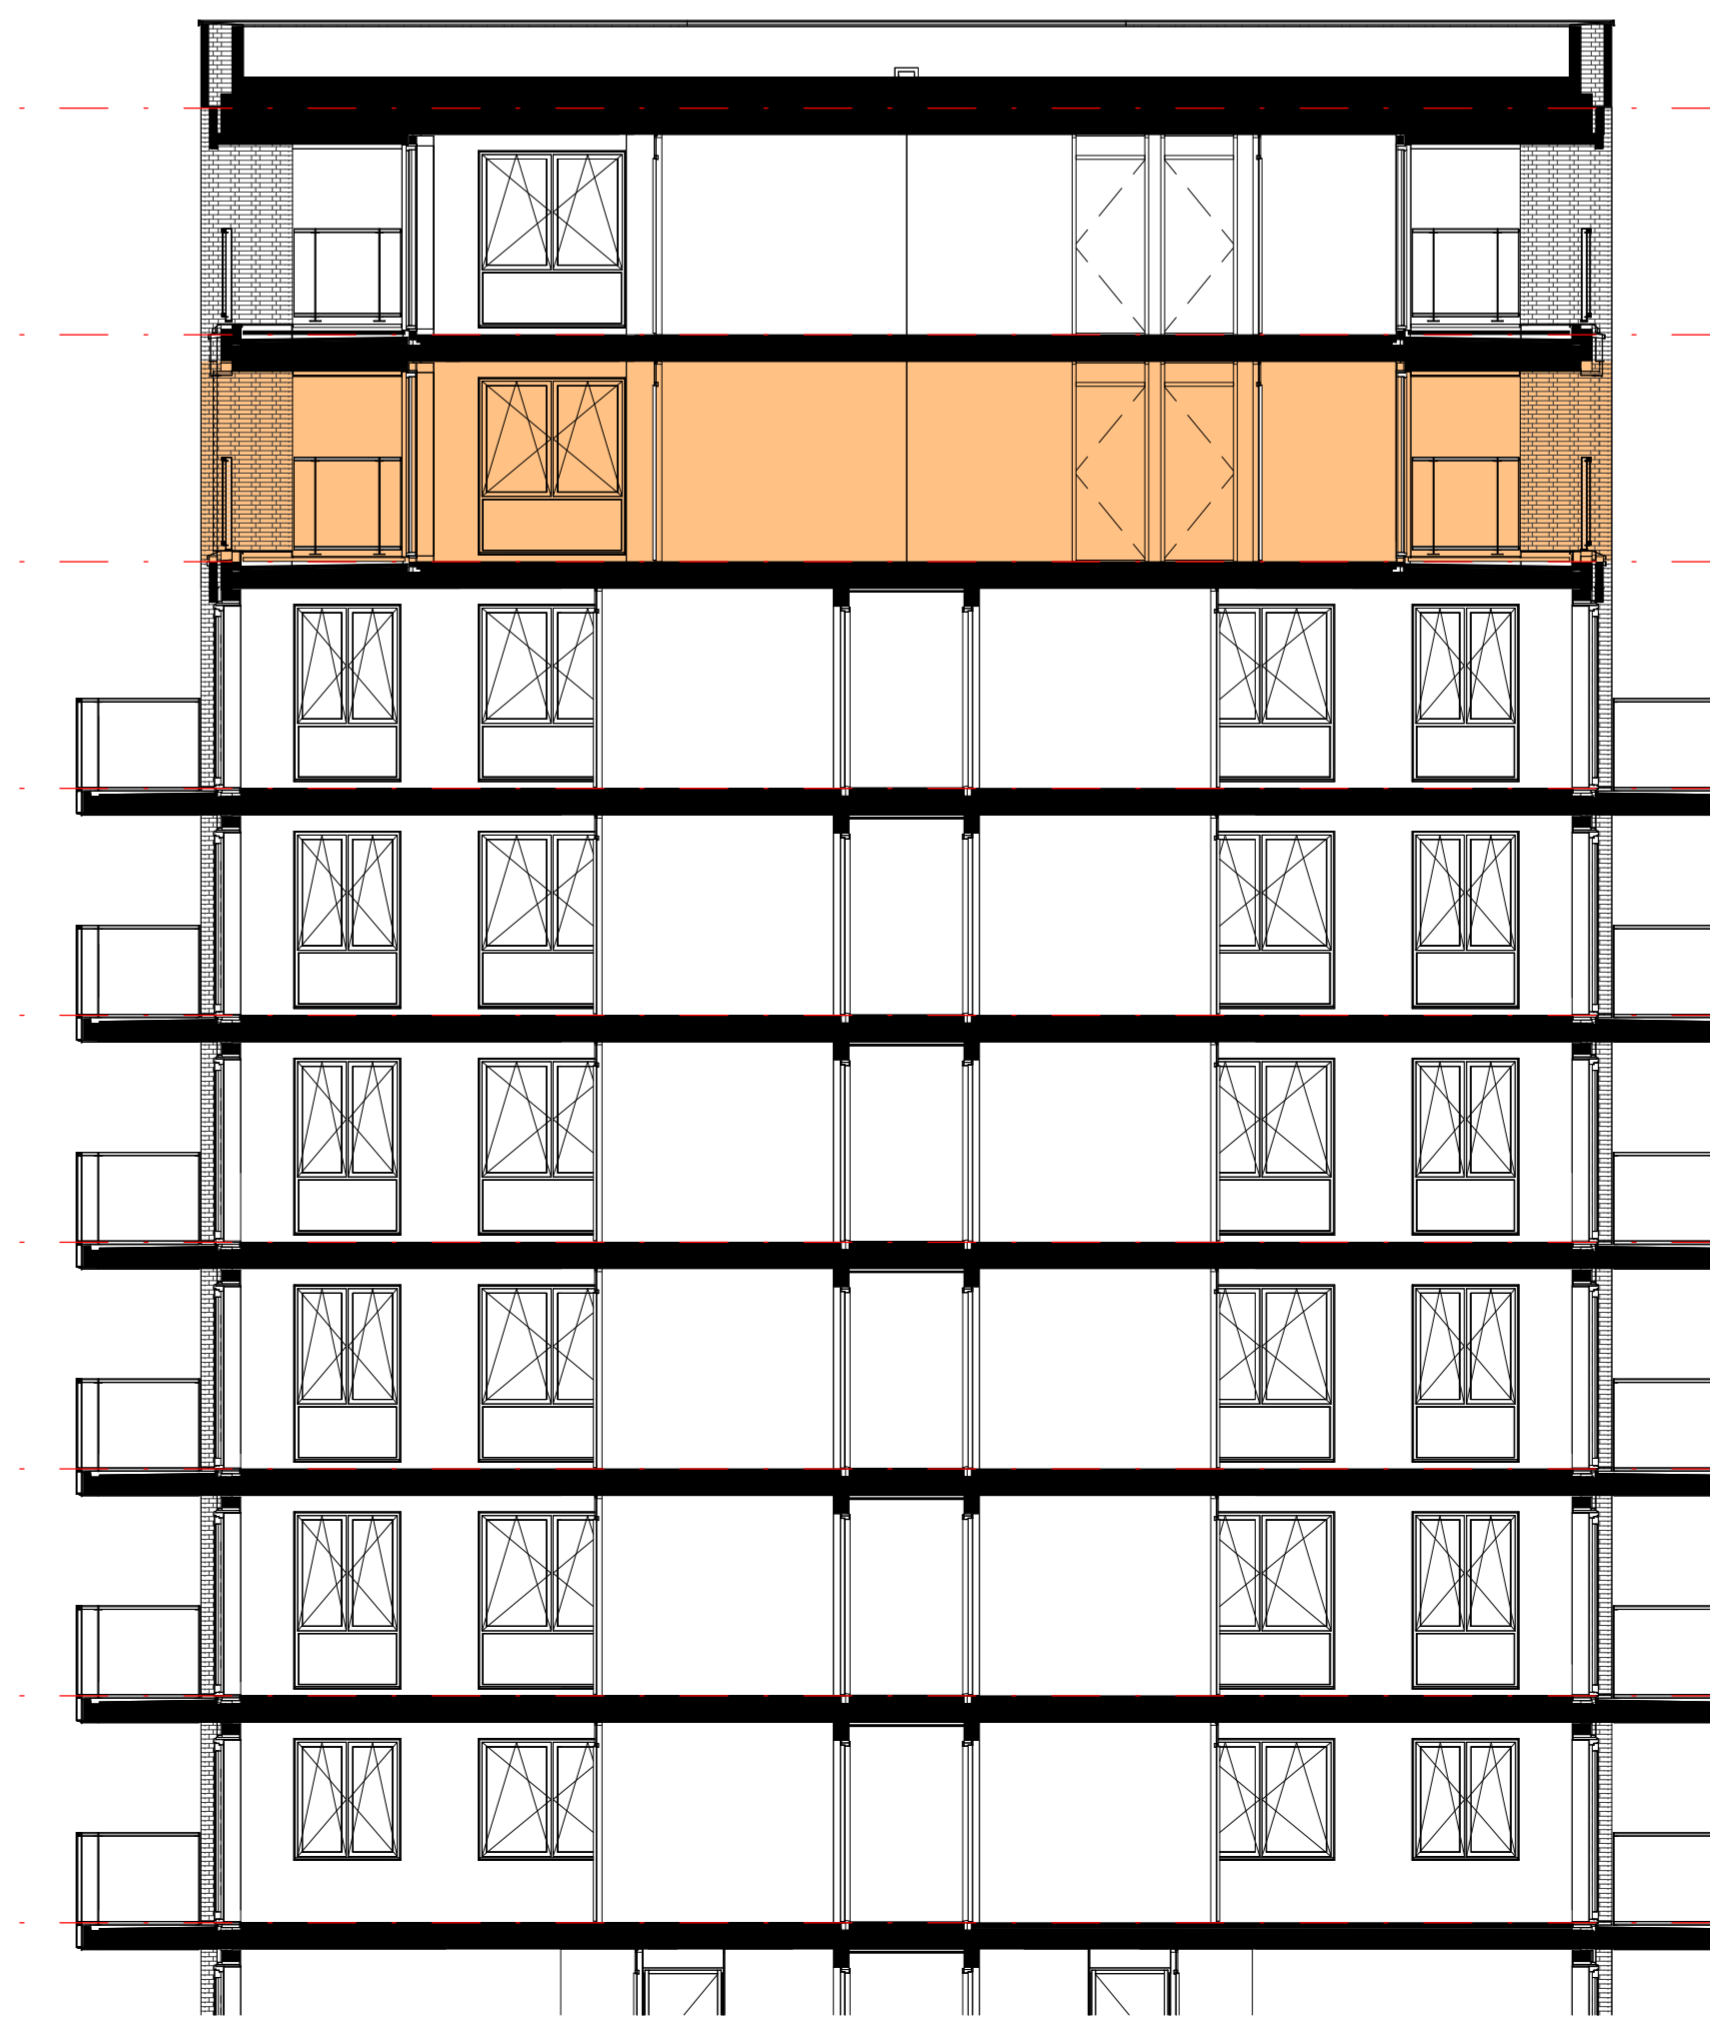

doorsnede

schaal 1:100