


noord-oostgevel

gevel/doorsnede schaal 1:100  
 schaal 1:100  
 0 1 2 3 4 5 M

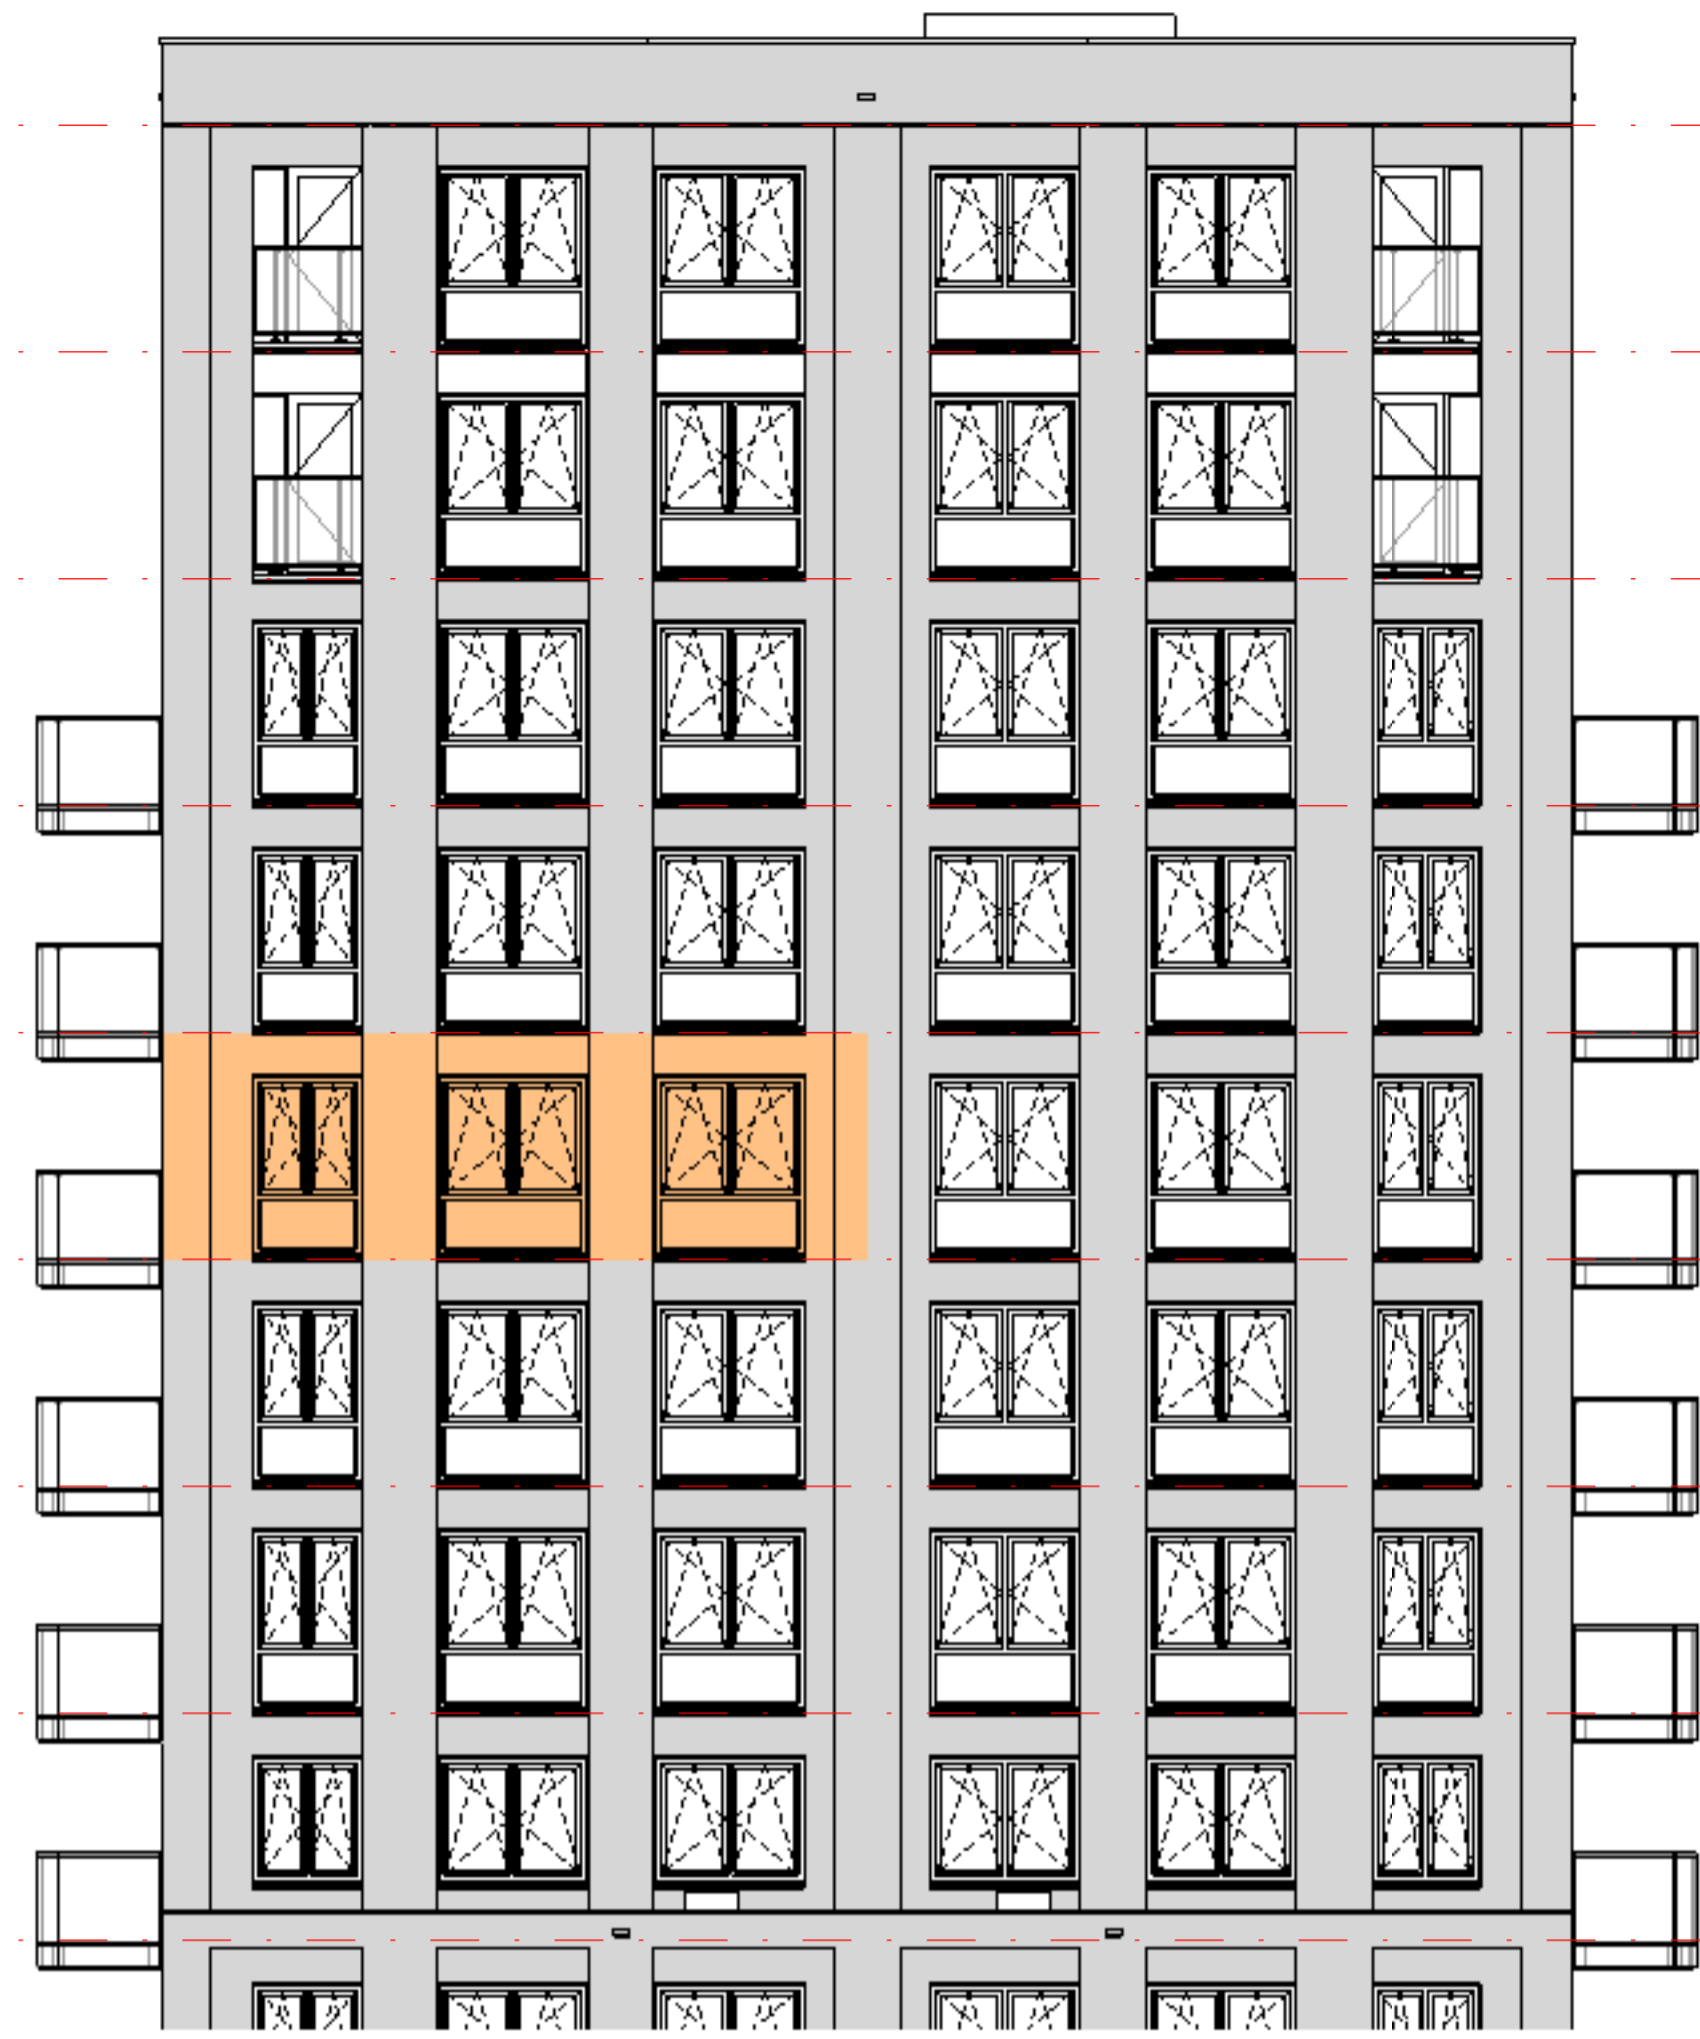

noord-westgevel

gevel/doorsnede schaal 1:100  
 schaal 1:100



11e verdieping


plattegrond schaal 1:50  
 schaal 1:50  
 0 1 2 3 4 5 M



doorsnede

doorsnede schaal 1:100  
 schaal 1:100

RENVOOI SYMBOLEN

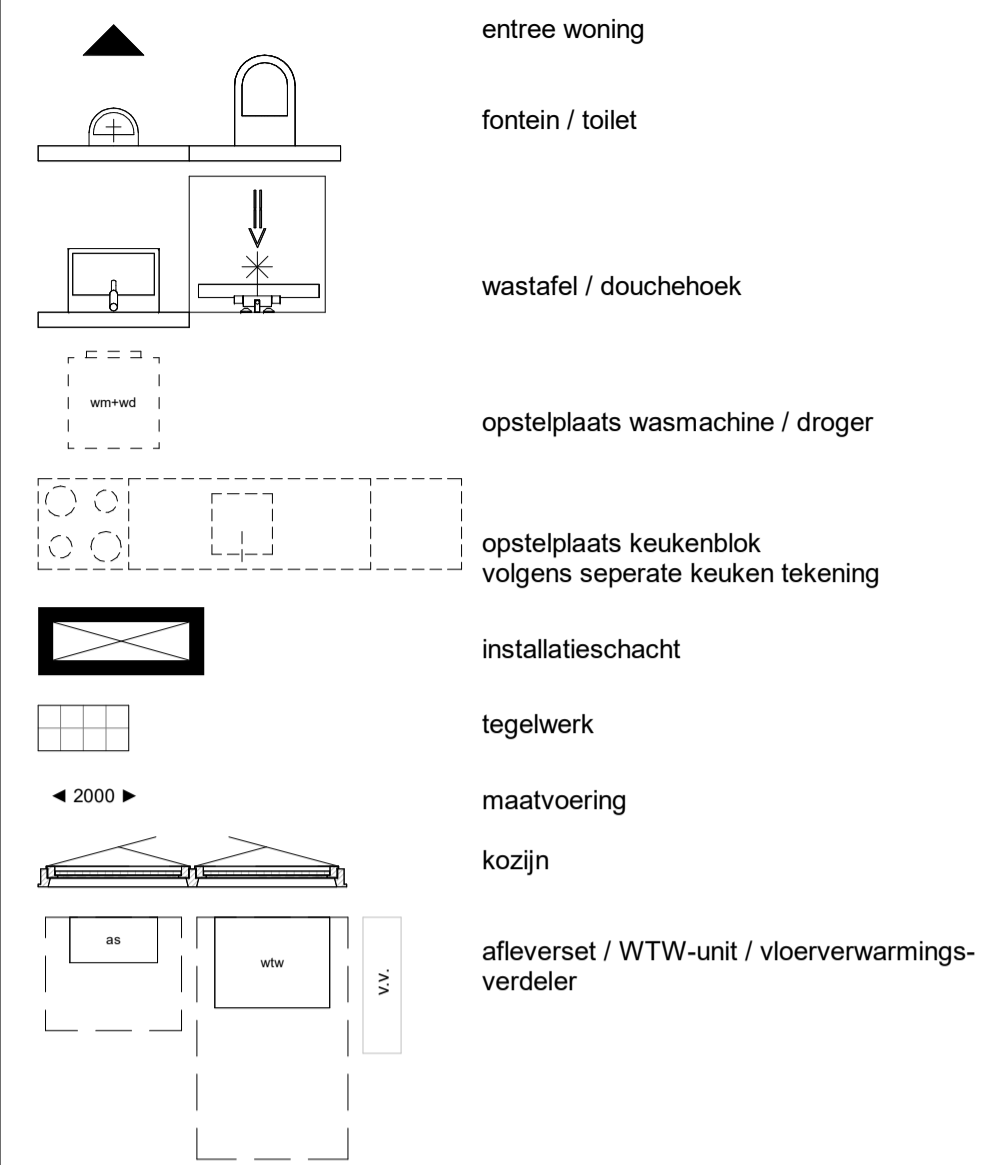


RENVOOI ALGEMEEN

- In de technische ruimte zal naast de op tekening zichtbare technische componenten ook divers kanaal- en leidingwerk aan de wanden en plafonds in het zicht blijven;
- In de verblijfsruimtes worden ventilatie in de plafonds opgenomen t.b.v. ventilatie toe- en afvoer, posities worden nader bepaald;
- Maatvoering tegelwerk (backcamers en toilet ruimten) niet meegenomen op tekening;
- Positie technische componenten zijn indicatief deze kunnen nog afwijken binnen de technische ruimte;
- Alle maten zijn circa maten, aangegeven in centimeters.

RENVOOI INSTALLATIES

*aan te leveren door installateur*

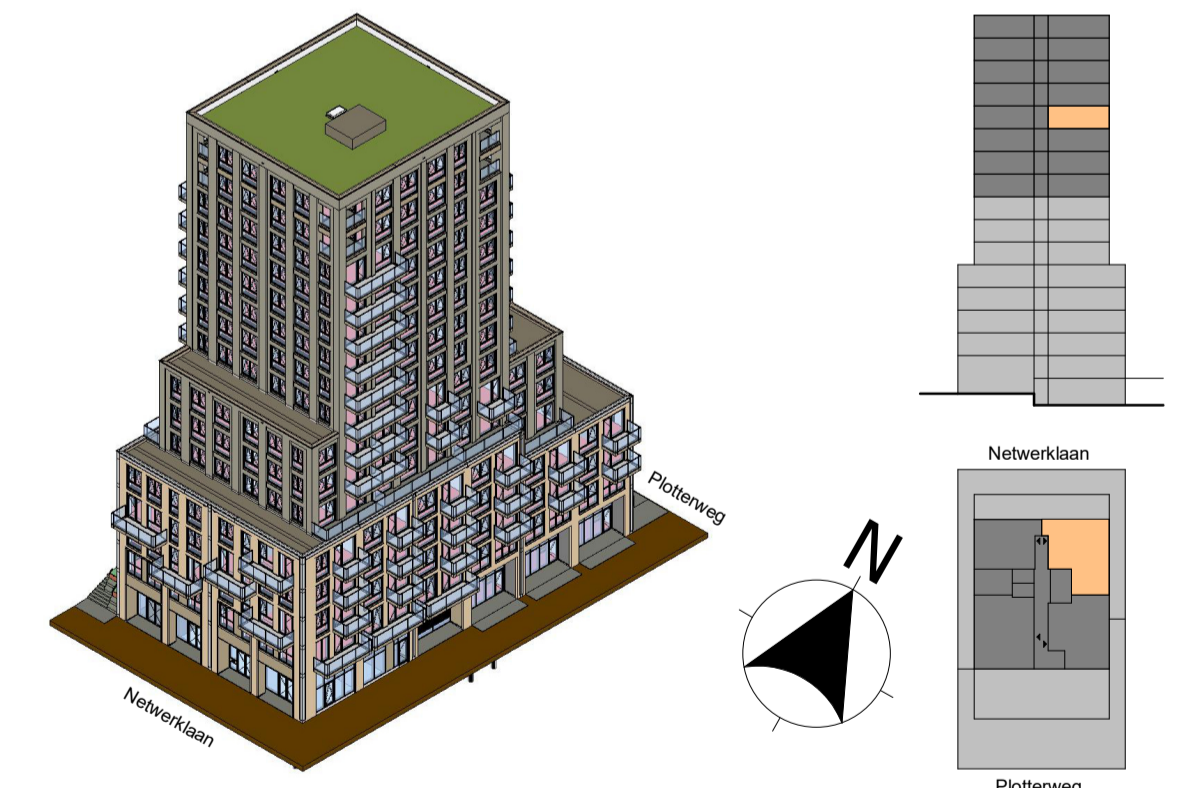

**hfb**

adres  
 HFB B.V.  
 Vasteland 78  
 3011 BN, Rotterdam  
 telefoonnummer  
 010 266 66 44  
 website  
 www.hfb-groep.nl  
 e-mail  
 info@hfb-groep.nl

B	30-01-2026	KAO v.v. installaties + verwijderen laadsymbool parkeren	RNE
A	04-06-2025	schachten + HSB	RNE
	wijz. datum	omschrijving	door
project	De Hoef, Plotterweg 26-28, Amersfoort	onderdeel	blok A
opdrachtgever	VORM	projectmanager	HFB
fase	KAO		
tekeningnaam	bouwnummer 85		
formaat	A1	schaal	1:50/1:100
getekend/gewijzigd	24-01-2025	projectcode	24006
	B 30-01-2026	tekeningcode	KAO-14