



zuid-oostgevel



schaal 1:100



noord-oostgevel

schaal 1:100


gevel/doorsnede schaal 1:100

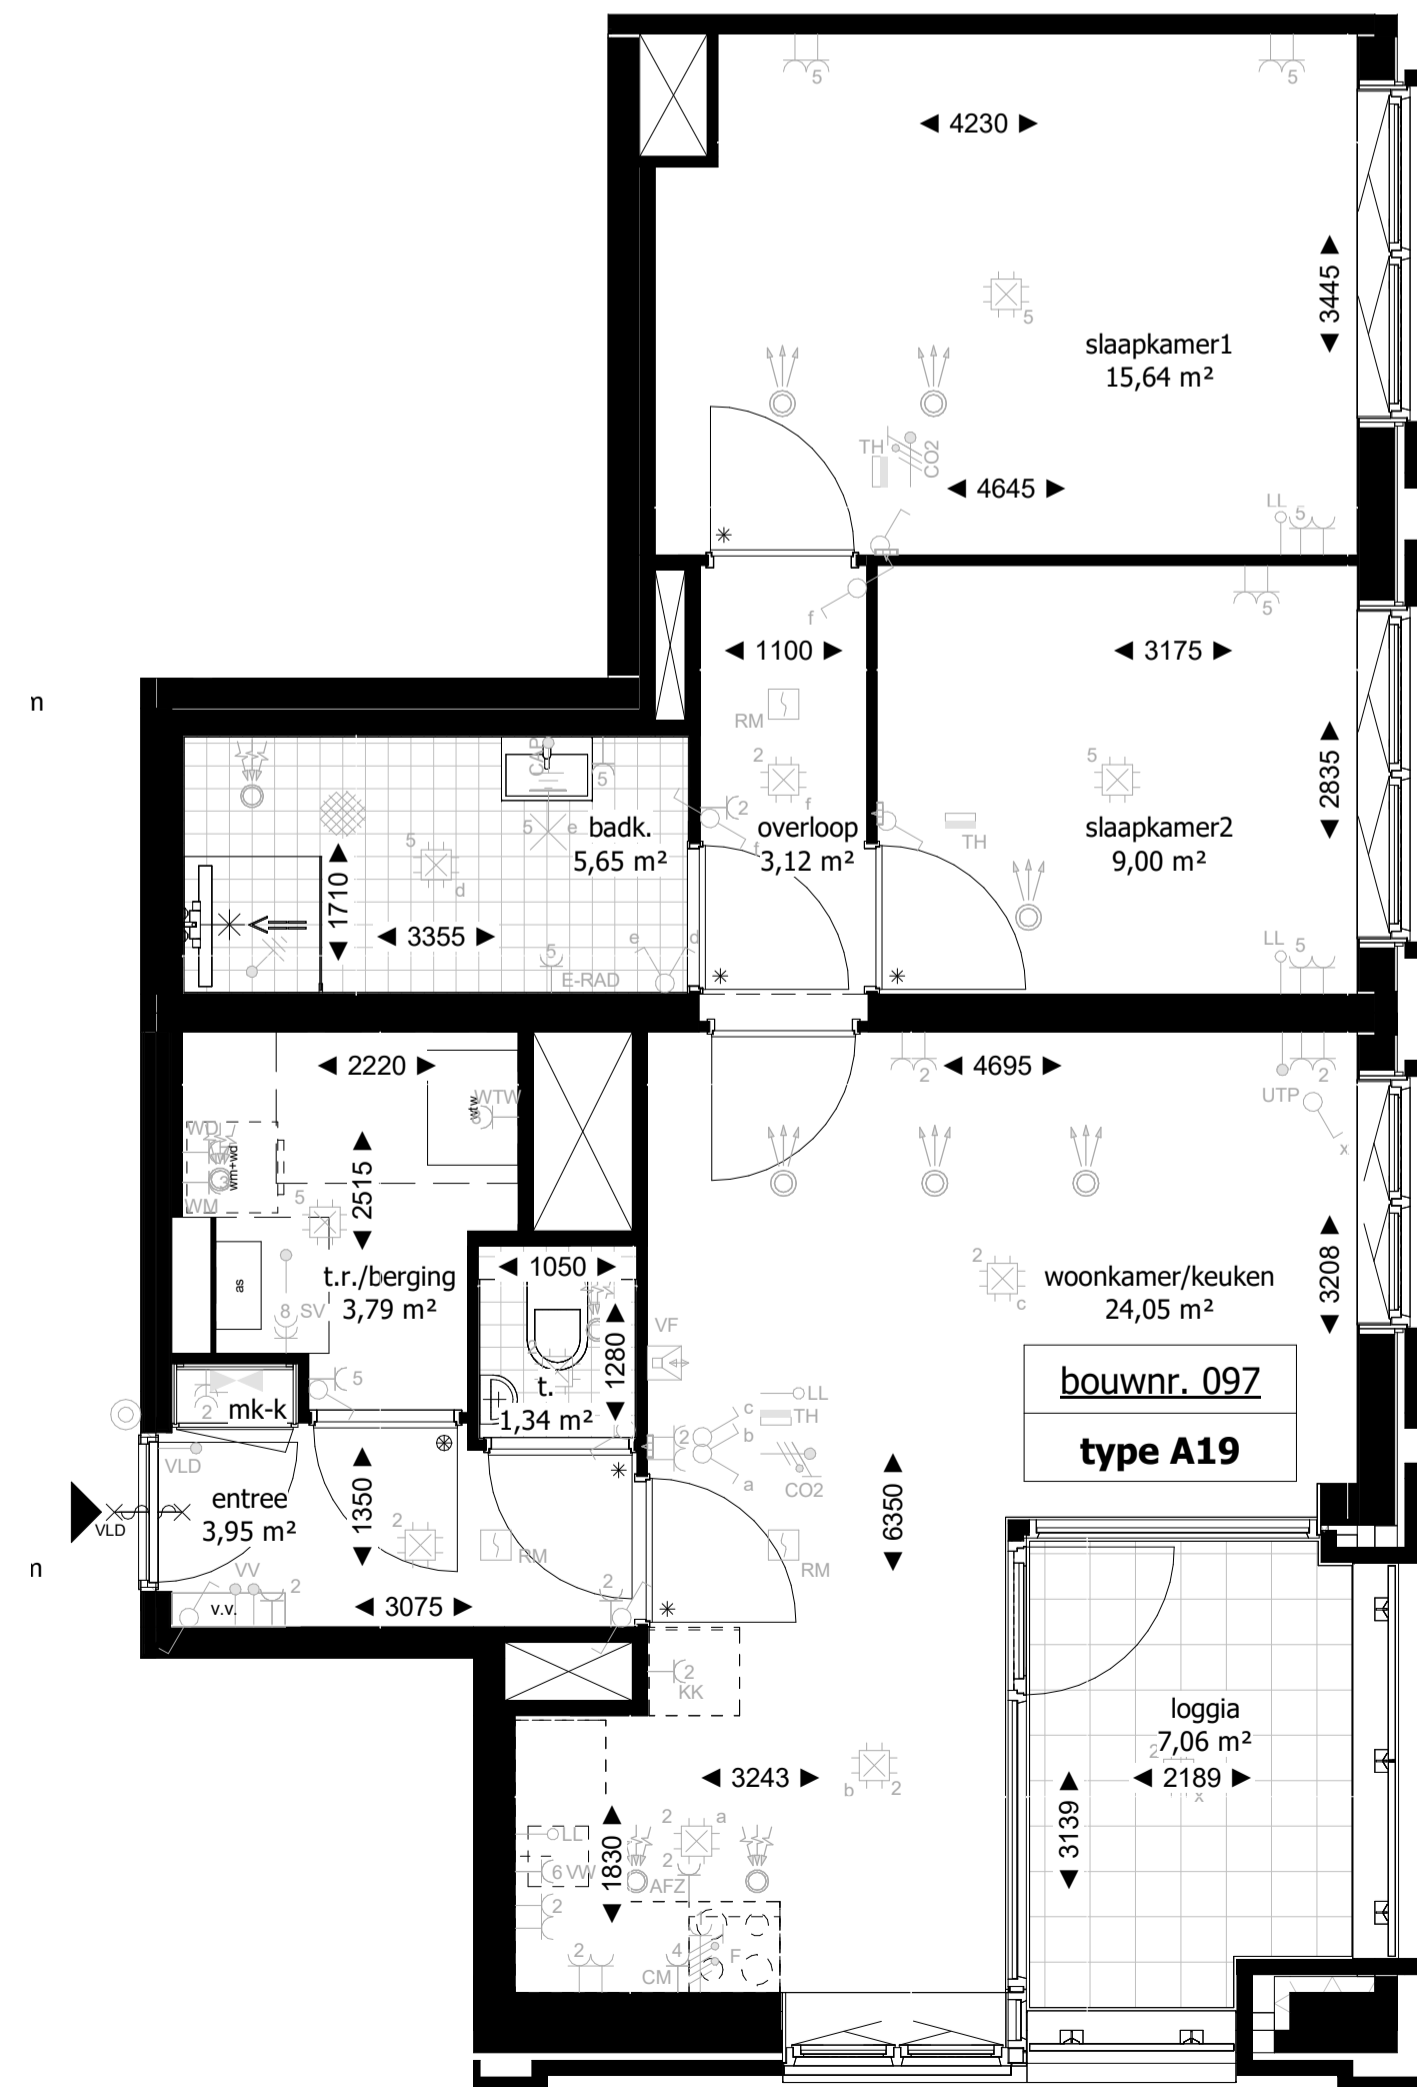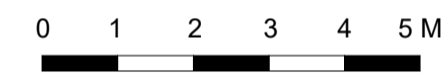

plattegrond schaal 1:50

14e verdieping


schaal 1:50

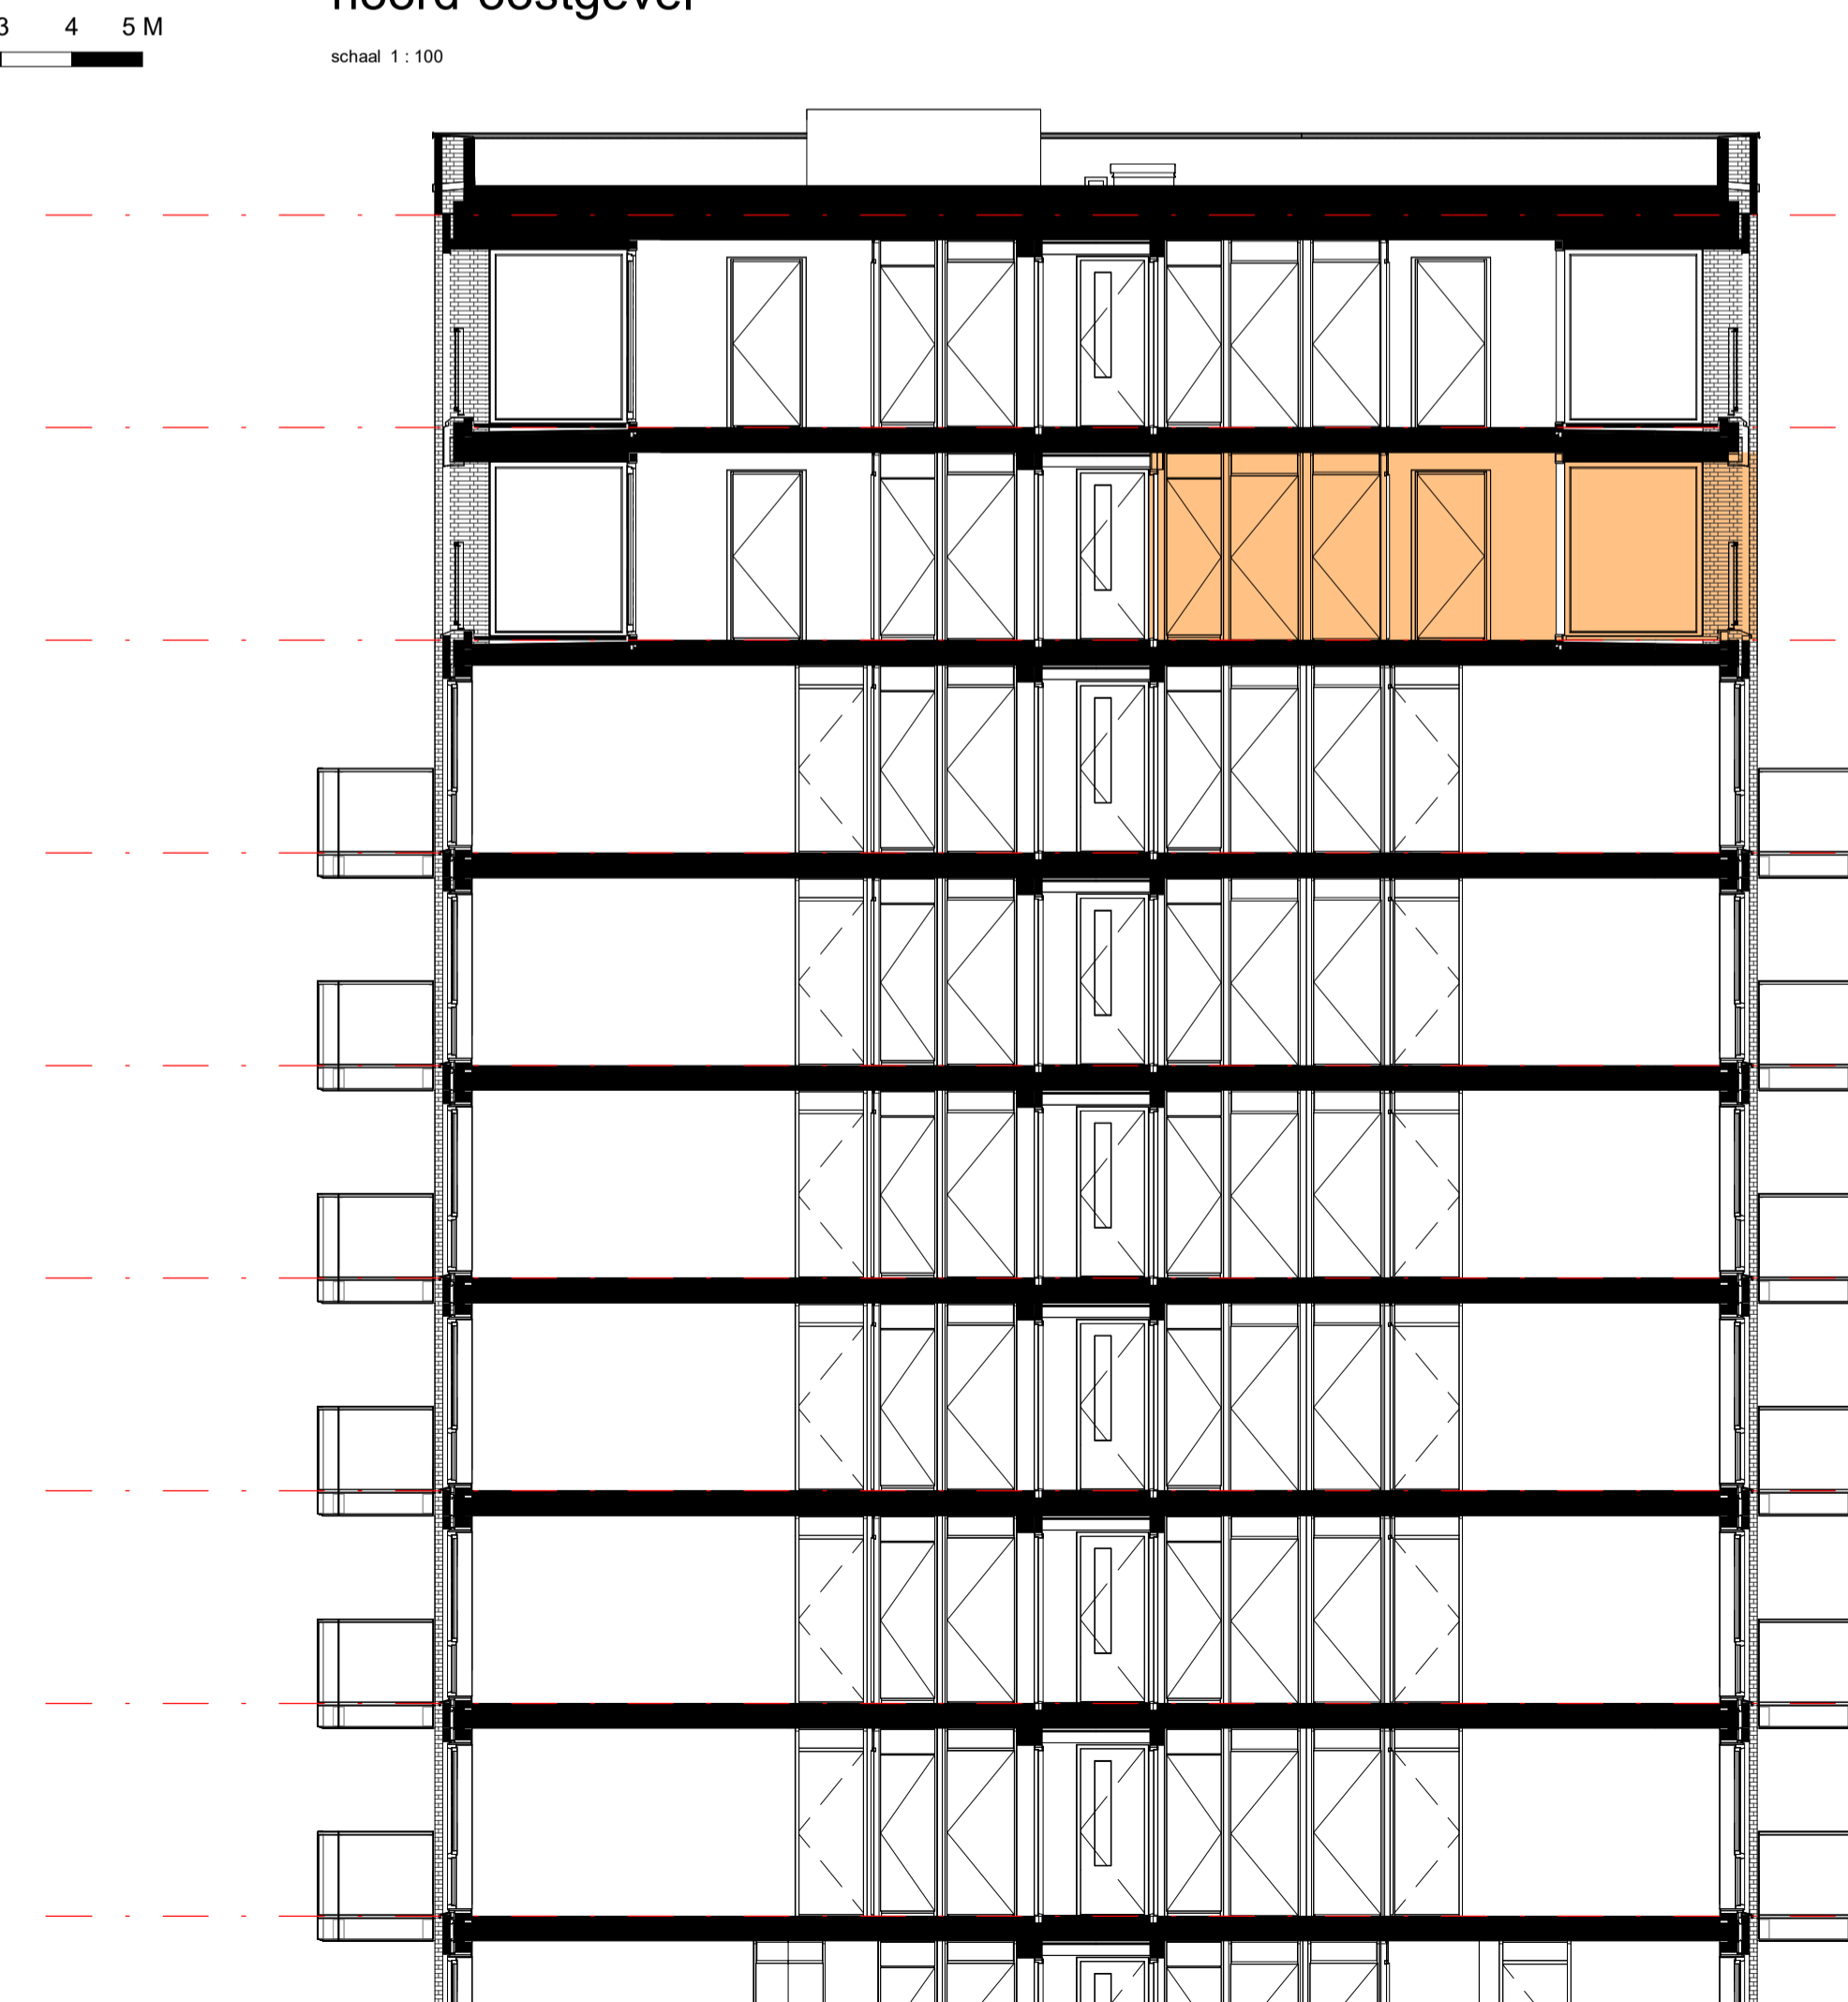

doorsnede

schaal 1:100

RENVOOI SYMBOLEN

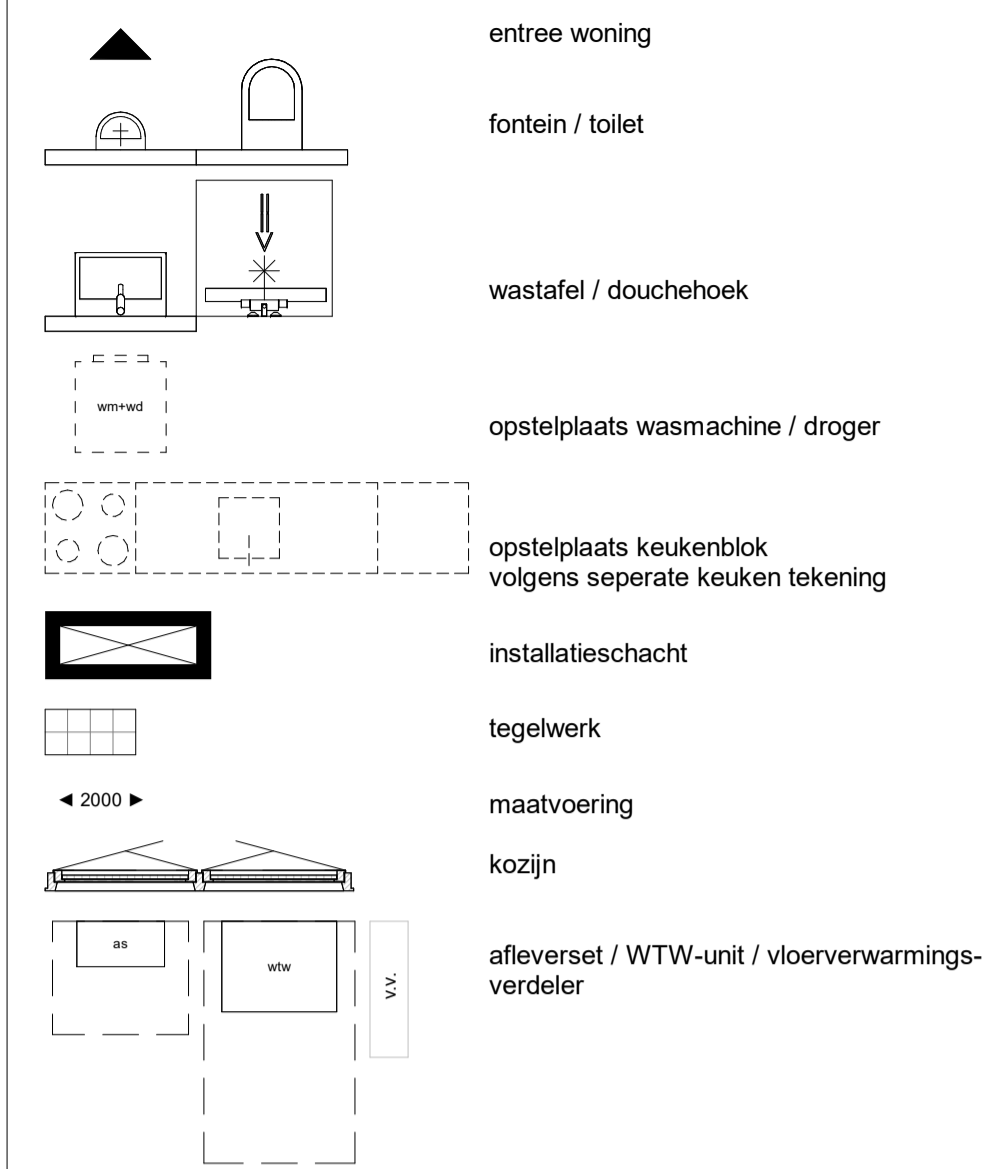


RENVOOI ALGEMEEN

- In de technische ruimte zal naast de op tekening zichtbare technische componenten ook divers kanaal- en leidingwerk aan de wanden en plafonds in het zicht blijven;
- In de verblijfsruimtes worden ventielen in de plafonds opgenomen t.b.v. ventilatie toe- en afvoer, posities worden nader bepaald;
- Maatvoering tegelwerk (badkamers en toiletruimten) niet meegenomen op tekening;
- Positie technische componenten zijn indicatief deze kunnen nog afwijken binnen de technische ruimte;
- Alle maten zijn circa maten, aangegeven in centimeters.

RENVOOI INSTALLATIES

aan te leveren door installateur

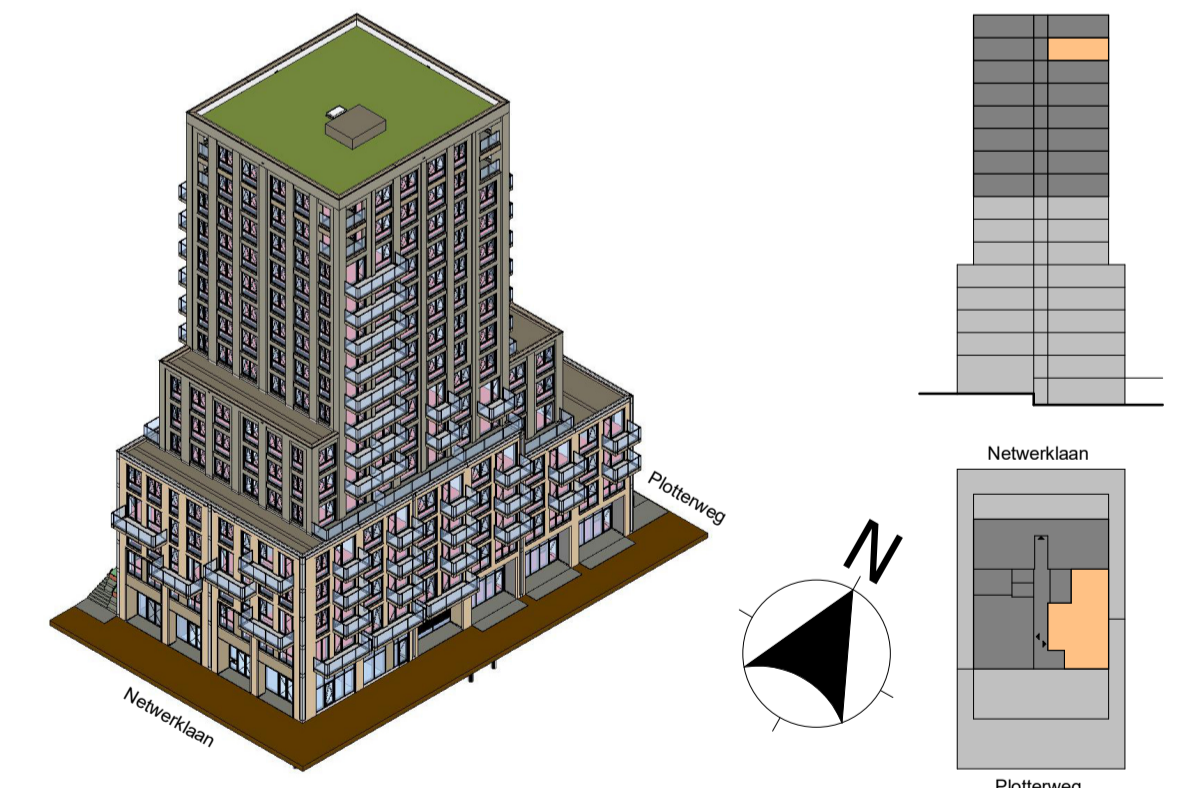

B 30-01-2026 KAO v.v. installaties + verwijderen laadsymbool parkeren RNE
 A 04-06-2025 schachten + HSB RNE
 wijz. datum omschrijving door

hfb

adres
 HFB B.V.
 Vasteland 78
 3011 BN, Rotterdam
 telefoonnummer
 010 266 66 44
 website
 www.hfb-groep.nl
 e-mail
 info@hfb-groep.nl

project
 De Hoef, Plotterweg 26-28, Amersfoort
 opdrachtgever
 VORM
 fase
 KAO
 tekeningnaam
 bouwnummer 97

onderdeel
 blok A
 projectmanager
 HFB

formaat
 A1
 schaal
 1:50/1:100
 getekend/gewijzigd
 24-01-2025
 B 30-01-2026
 projectcode
 24006
 tekeningcode
 KAO-26