



noord-westgevel

gevel/doorsnede schaal 1:100
 schaal 1:100



zuid-westgevel

gevel/doorsnede schaal 1:100
 schaal 1:100



11e verdieping

plattegrond schaal 1:50
 schaal 1:50



doorsnede

doorsnede schaal 1:100
 schaal 1:100

RENVOOI SYMBOLEN


	entree woning
	fontein / toilet
	wastafel / douchehoek
	opstelplaats wasmachine / droger
	opstelplaats keukenblok volgens separete keuken tekening
	installatieschacht
	tegelwerk
	maatvoering
	kozijn
	afleveret / WTW-unit / vloerverwarmingsverdelers

RENVOOI ALGEMEEN

- In de technische ruimte zal naast de op tekening zichtbare technische componenten ook divers kanaal- en leidingwerk aan de wanden en plafonds in het zicht blijven;
- In de verblijfsruimtes worden ventilati in de plafonds opgenomen t.b.v. ventilatie toe- en afvoer, posities worden nader bepaald;
- Maatvoering tegelwerk (backcamers en toilettrinten) niet meegenomen op tekening;
- Positie technische componenten zijn indicatief deze kunnen nog afwijken binnen de technische ruimte;
- Alle maten zijn circa maten, aangegeven in centimeters.

RENVOOI INSTALLATIES

aan te leveren door installateur

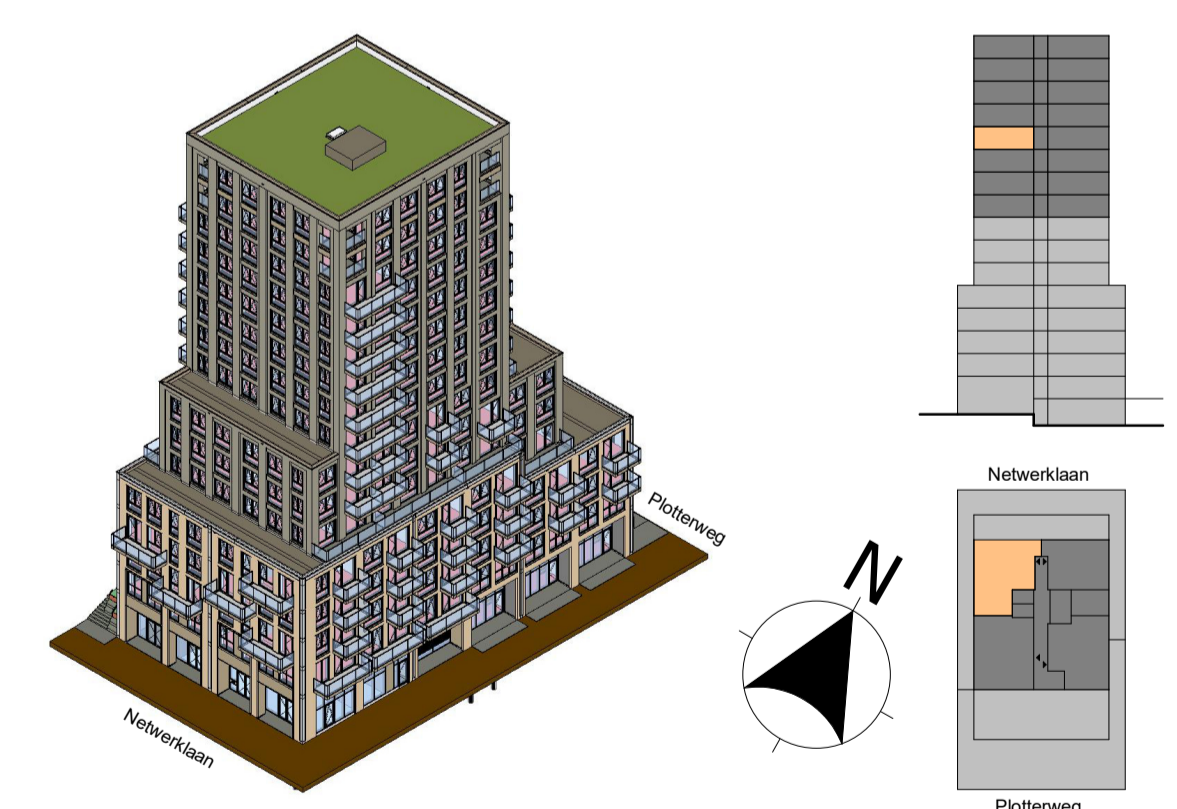

adres
 HFB B.V.
 Vasteland 78
 3011 BN, Rotterdam
 telefoonnummer
 010 266 66 44
 website
 www.hfb-groep.nl
 e-mail
 info@hfb-groep.nl

B 30-01-2026	KAO v.v. installaties + verwijderen laadsymbool parkeren	RNE
A 04-06-2025	schachten + HSB	RNE
wijz. datum	omschrijving	door
project	De Hoef, Plotterweg 26-28, Amersfoort	onderdeel blok A
opdrachtgever	VORM	projectmanager HFB
fase	KAO	
tekeningnaam	bouwnummer 84	
formaat	A1	schaal 1:50/1:100
getekend/gewijzigd	24-01-2025	projectcode 24006
getekend/gewijzigd	30-01-2026	tekeningcode KAO-13