



zuid-oostgevel

schaal 1:100


dakverdieping 50063
 15 vijftiende verdieping 47063
 14 veertiende verdieping 44063
 13 dertiende verdieping 41063
 12 twaalfde verdieping 38063
 11 elfde verdieping 35063
 10 tiende verdieping 32063
 09 negende verdieping 29063
 08 achtste verdieping 26063



noord-oostgevel

schaal 1:100

gevel/doorsnede schaal 1:100
 0 1 2 3 4 5 M

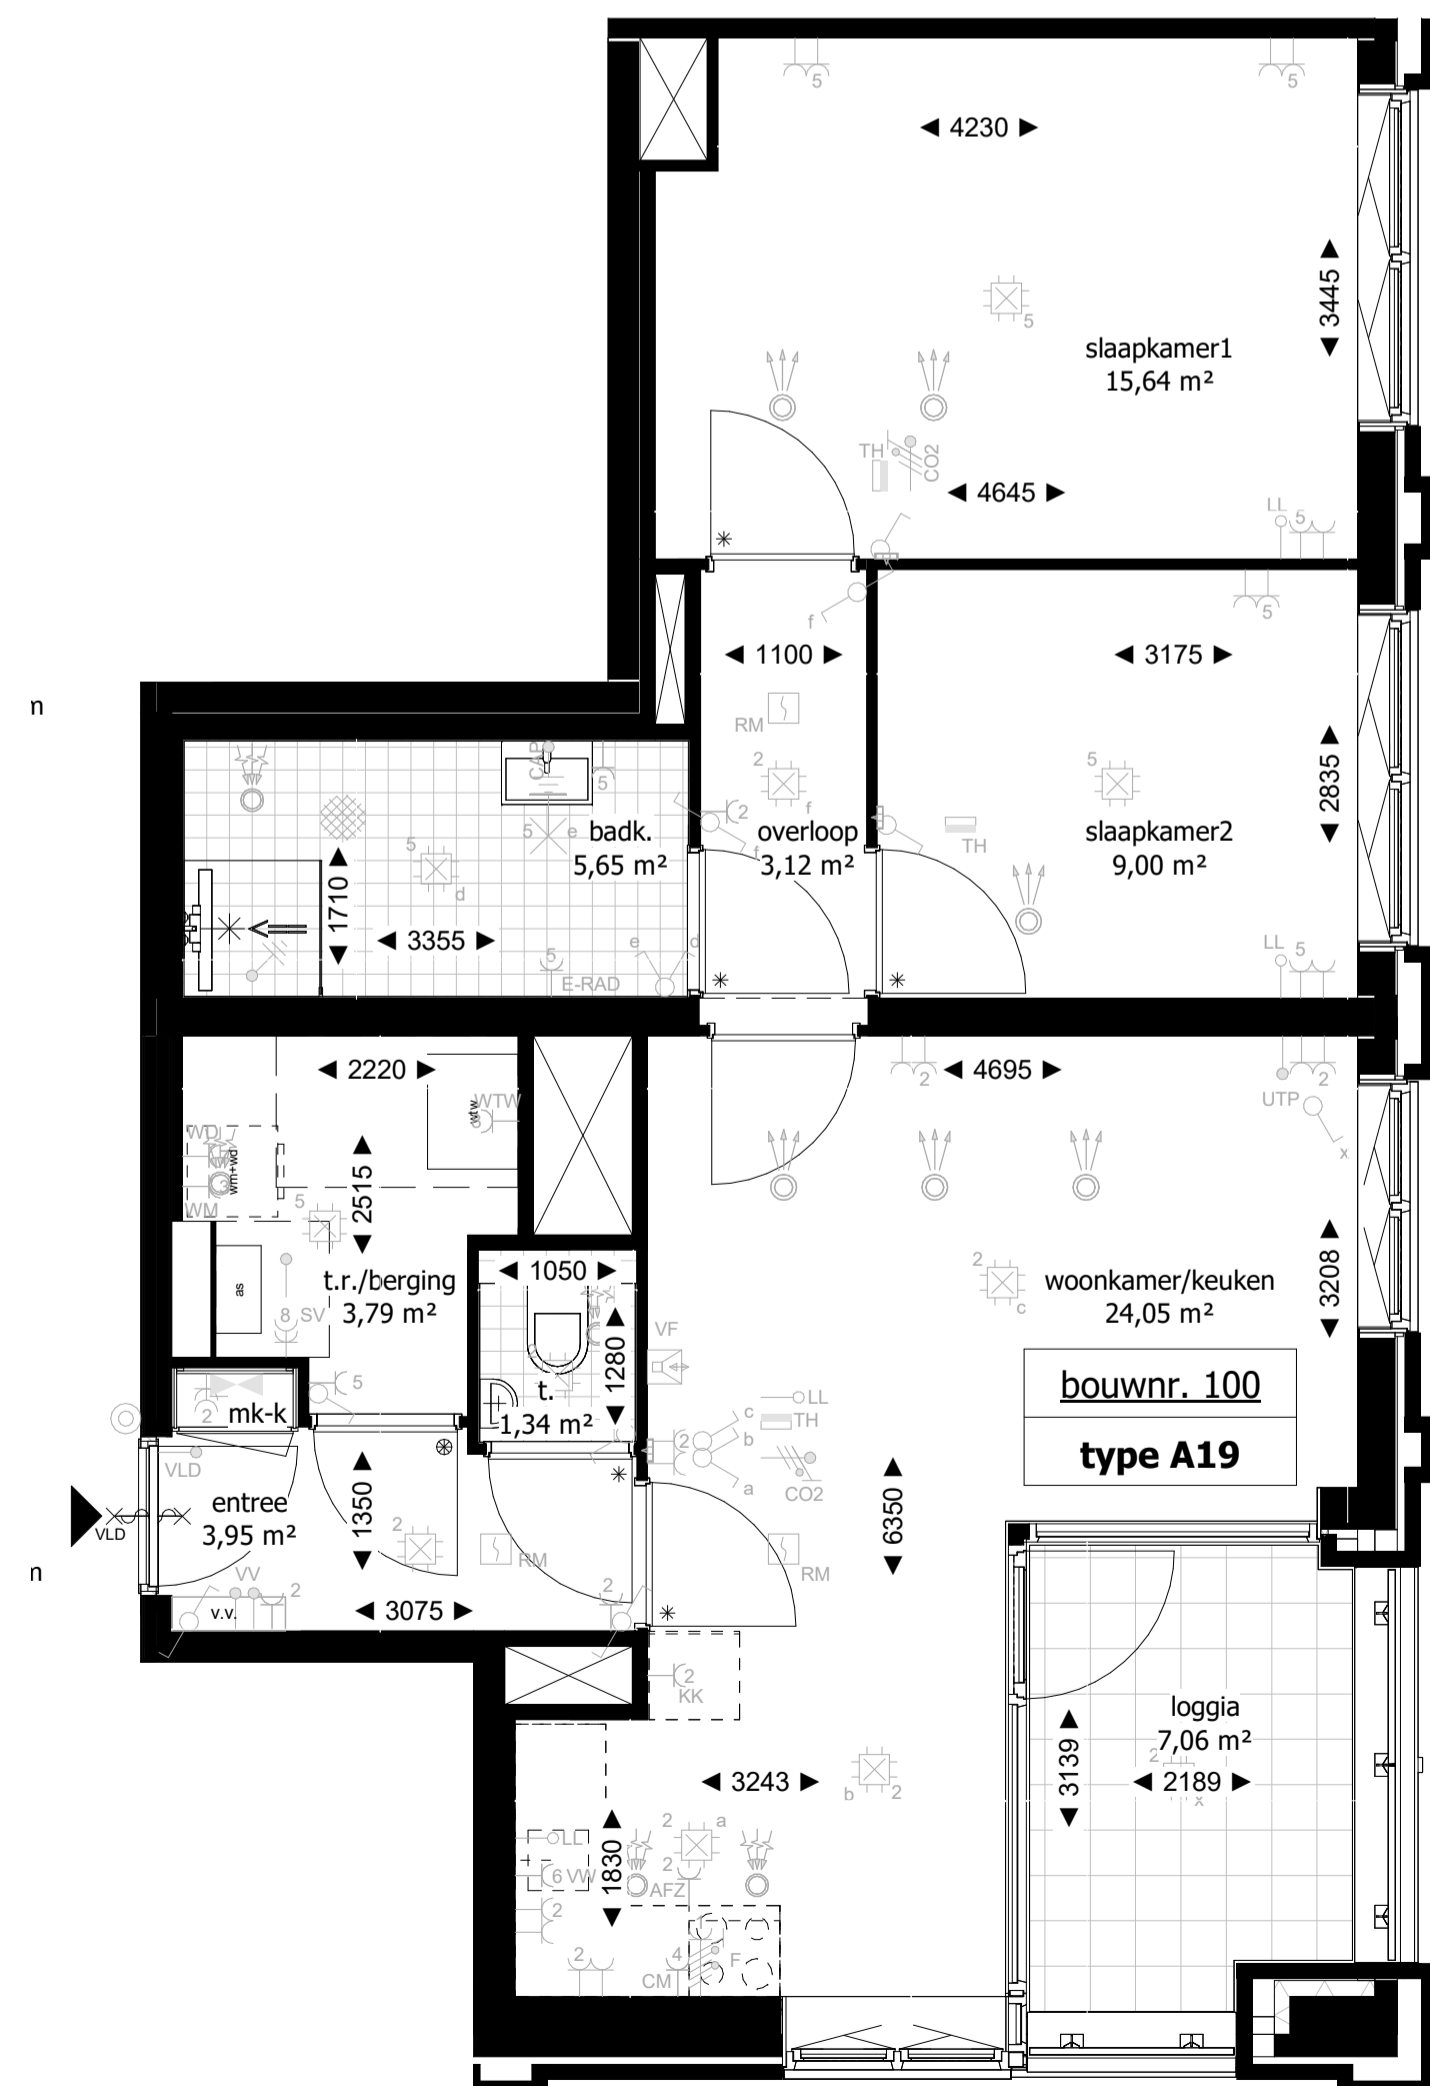

14e verdieping

schaal 1:50

plattegrond schaal 1:50

0 1 2 3 4 5 M




doorsnede

schaal 1:100

dakverdieping 50063
 15 vijftiende verdieping 47063
 14 veertiende verdieping 44063
 13 dertiende verdieping 41063
 12 twaalfde verdieping 38063
 11 elfde verdieping 35063
 10 tiende verdieping 32063
 09 negende verdieping 29063
 08 achtste verdieping 26063

RENVOOI SYMBOLEN

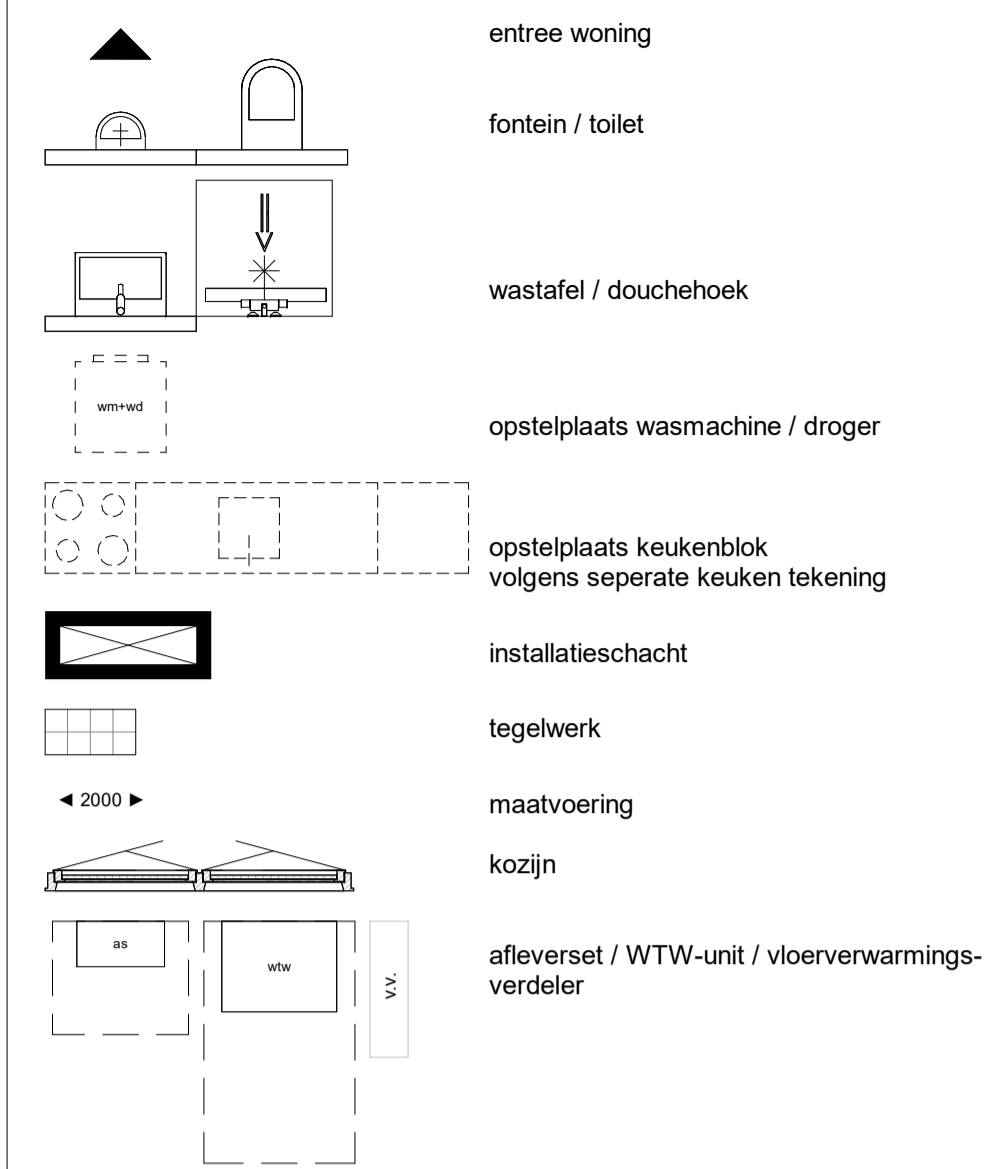


RENVOOI ALGEMEEN

- In de technische ruimte zal naast de op tekening zichtbare technische componenten ook divers kanaal- en leidingwerk aan de wanden en plafonds in het zicht blijven;
- In de verblijfsruimtes worden ventielen in de plafonds opgenomen t.b.v. ventilatie toe- en afvoer, posities worden nader bepaald;
- Maatvoering tegelwerk (badkamers en toilet ruimten) niet meegenomen op tekening;
- Positie technische componenten zijn indicatief deze kunnen nog afwijken binnen de technische ruimte;
- Alle maten zijn circa maten, aangegeven in centimeters.

RENVOOI INSTALLATIES

aan te leveren door installateur

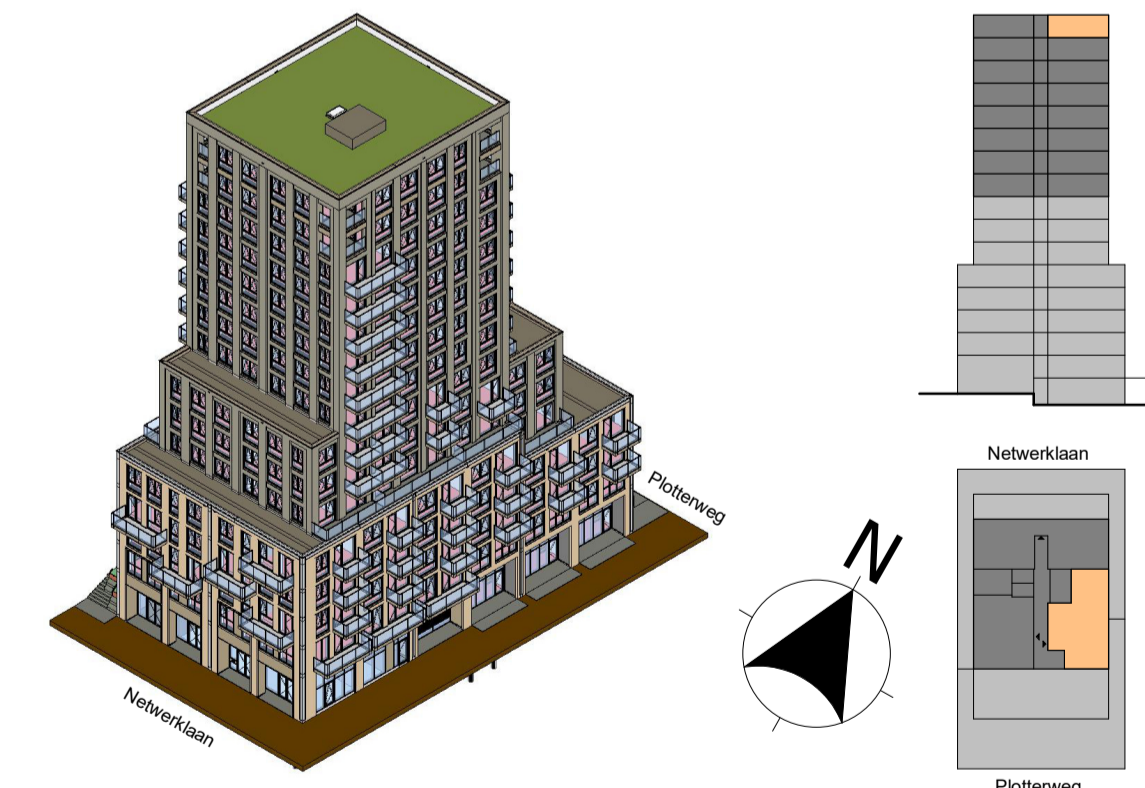

B 30-01-2026 KAO v.v. installaties + verwijderen laadsymbool parkeren RNE
 A 04-06-2025 schachten + HSB RNE
 wijz. datum omschrijving door



adres
 HFB B.V.
 Vasteland 78
 3011 BN, Rotterdam
 telefoonnummer
 010 266 66 44
 website
 www.hfb-groep.nl
 e-mail
 info@hfb-groep.nl

project
 De Hoef, Ploterweg 26-28, Amersfoort
 opdrachtgever
 VORM
 fase
 KAO
 tekeningnaam
 bouwnummer 100
 formaat
 A1
 schaal
 1:50/1:100
 getekend/gewijzigd
 24-01-2025
 B 30-01-2026
 projectcode
 24006
 tekeningcode
 KAO-29