




noord-westgevel

gevel/doorsnede schaal 1:100  
 schaal 1:100  
 0 1 2 3 4 5 M



zuid-westgevel

gevel/doorsnede schaal 1:100  
 schaal 1:100

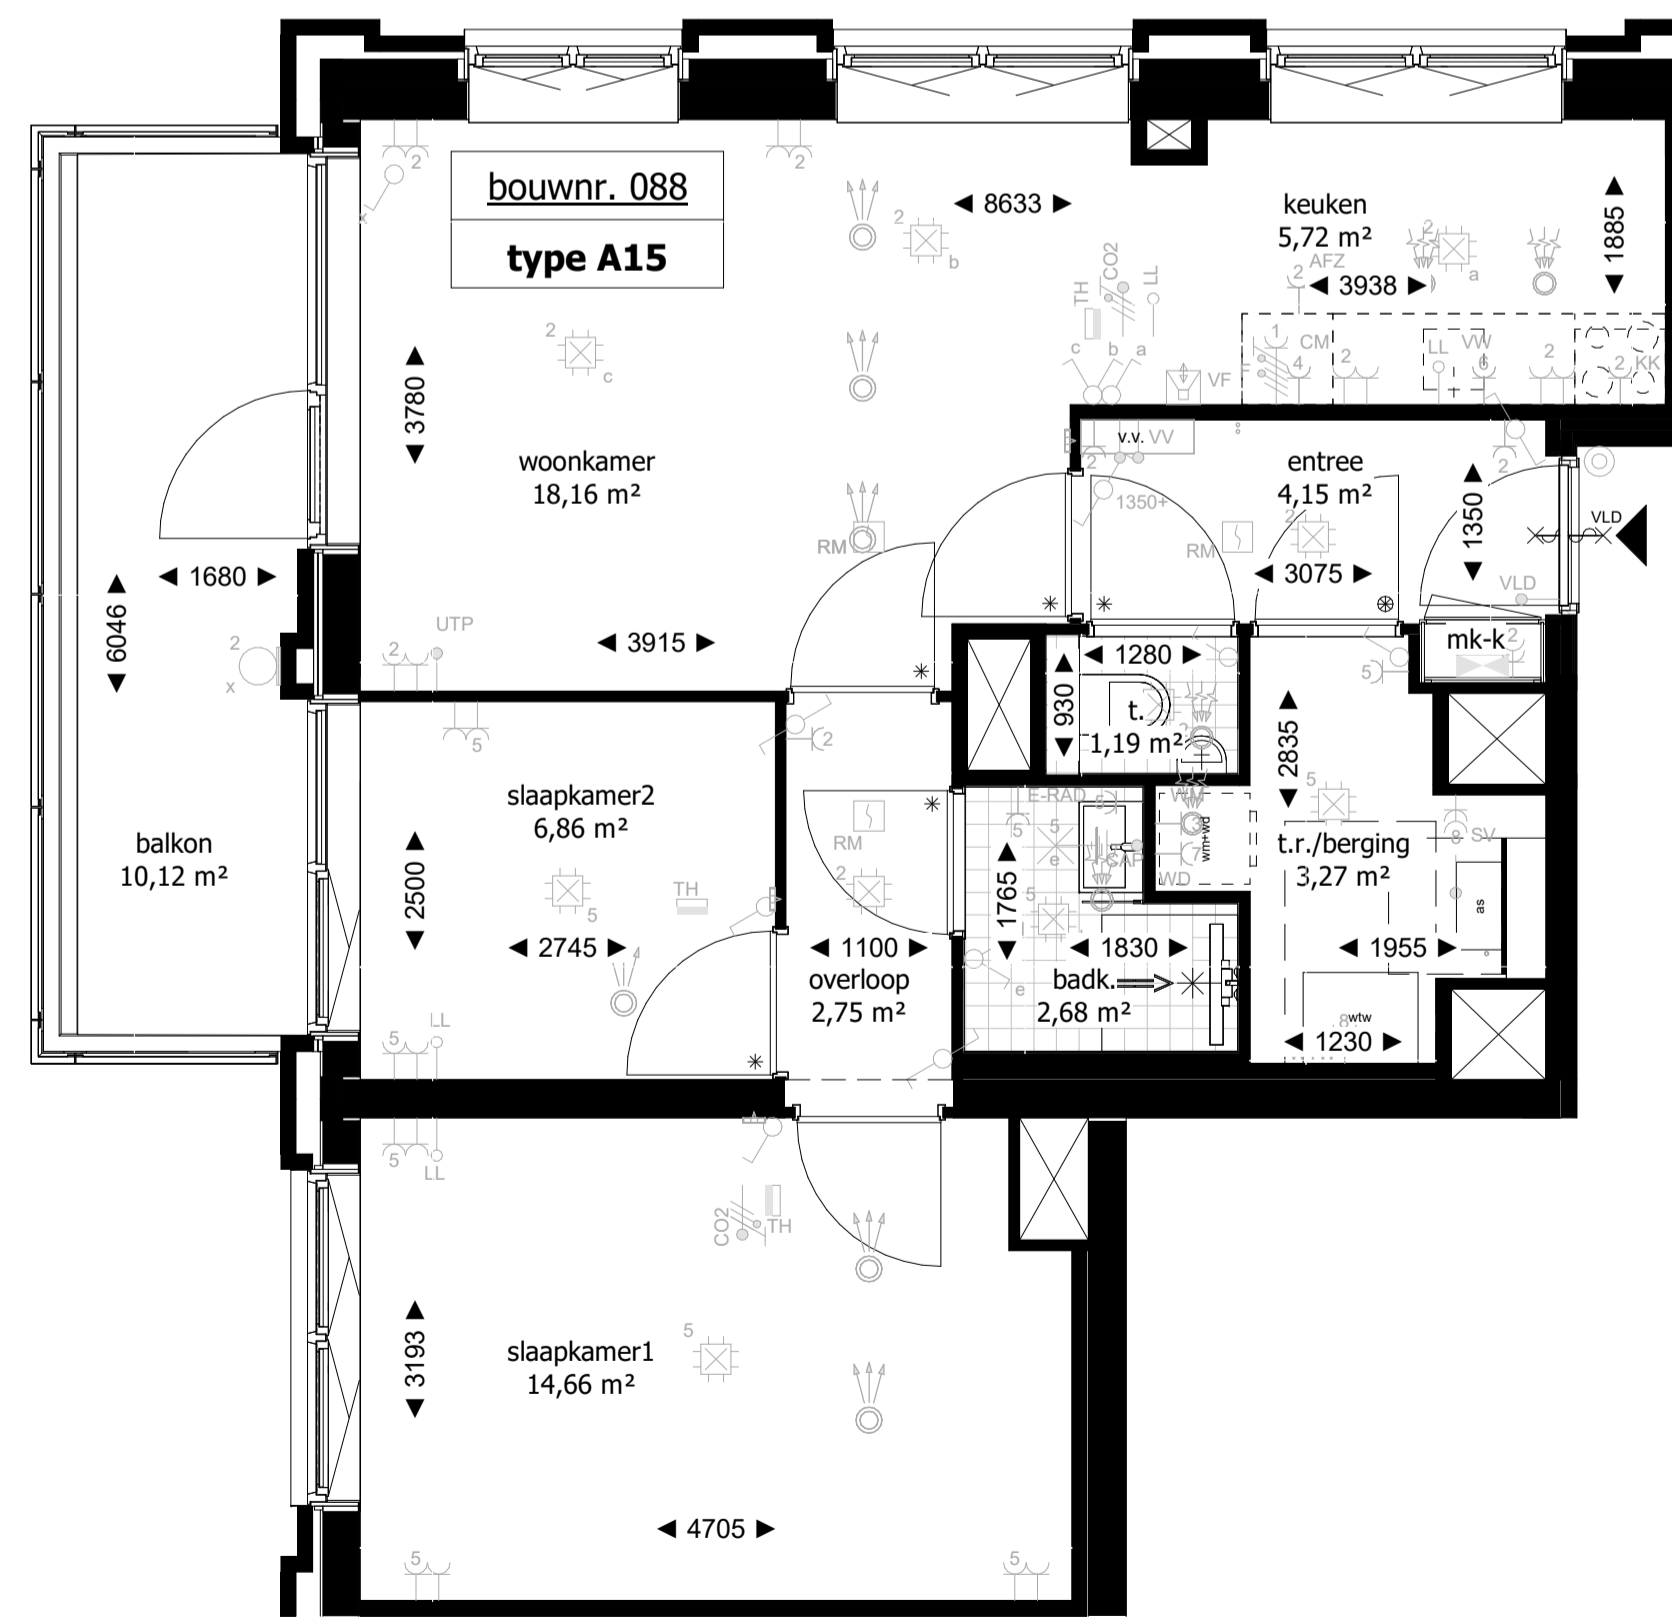

12e verdieping

plattegrond schaal 1:50  
 schaal 1:50  
 0 1 2 3 4 5 M



doorsnede

doorsnede schaal 1:100

**RENVOOI SYMBOLEN**


	entree woning
	fontein / toilet
	wastafel / douchehoek
	opstelplaats wasmachine / droger
	opstelplaats keukenblok volgens seperate keuken tekening
	installatieschacht
	tegelwerk
	maatvoering
	kozijn
	afleveret / WTW-unit / vloerverwarmingsverdelers

**RENVOOI ALGEMEEN**

- In de technische ruimte zal naast de op tekening zichtbare technische componenten ook divers kanaal- en leidingwerk aan de wanden en plafonds in het zicht blijven;
- In de verblijfsruimtes worden ventilati in de plafonds opgenomen t.b.v. ventilatie toe- en afvoer, posities worden nader bepaald;
- Maatvoering tegelwerk (backcamers en toilettrinten) niet meegenomen op tekening;
- Positie technische componenten zijn indicatief deze kunnen nog afwijken binnen de technische ruimte;
- Alle maten zijn circa maten, aangegeven in centimeters.

**RENVOOI INSTALLATIES**

*aan te leveren door installateur*

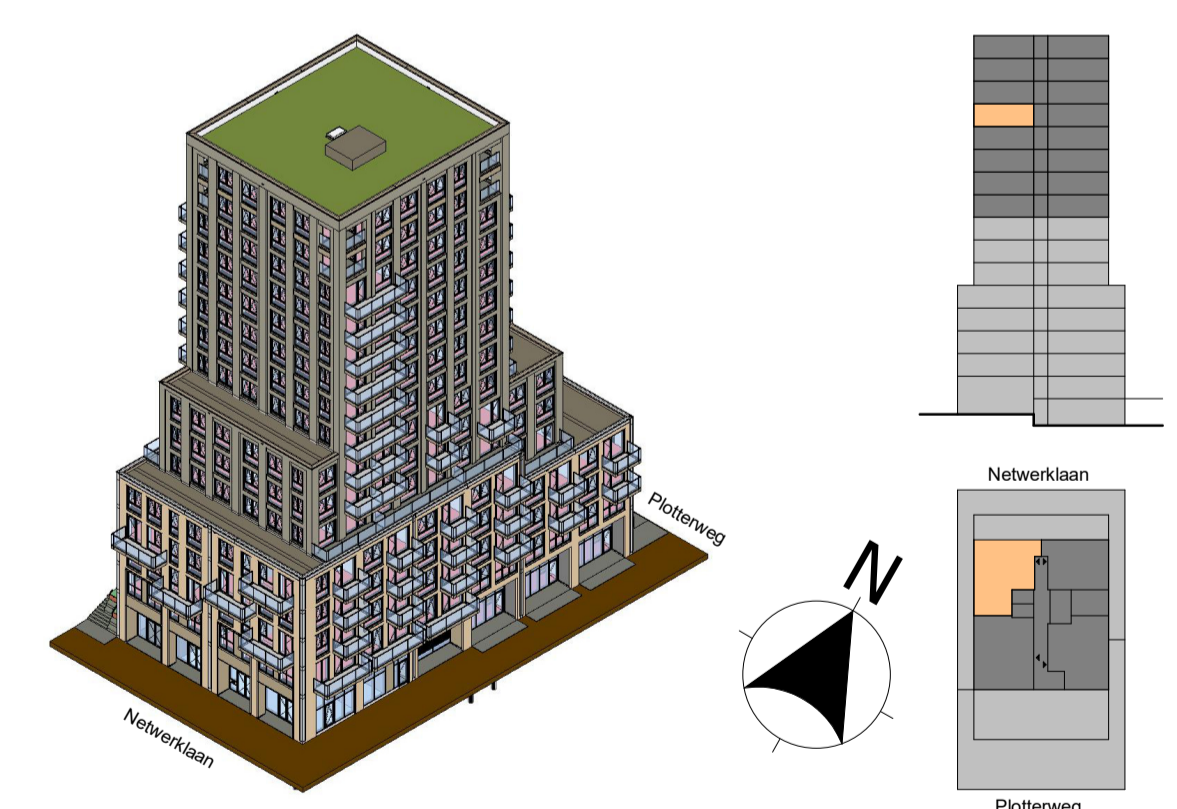

adres  
 HFB B.V.  
 Vasteland 78  
 3011 BN, Rotterdam  
 telefoonnummer  
 010 266 66 44  
 website  
 www.hfb-groep.nl  
 e-mail  
 info@hfb-groep.nl

B 30-01-2026	KAO v.v. installaties + verwijderen laadsymbool parkeren	RNE
A 04-06-2025	schachten + HSB	RNE
wijz. datum	omschrijving	door
project	De Hoef, Ploterweg 26-28, Amersfoort	onderdeel blok A
opdrachtgever	VORM	projectmanager HFB
fase	KAO	
tekeningnaam		
<b>bouwnummer 88</b>		
formaat	A1	schaal
getekend/gewijzigd	1:50/1:100 24-01-2025	projectcode
24-01-2025	B 30-01-2026	24006
		KAO-17