


noord-oostgevel

gevel/doorsnede schaal 1:100
 schaal 1:100
 0 1 2 3 4 5 M

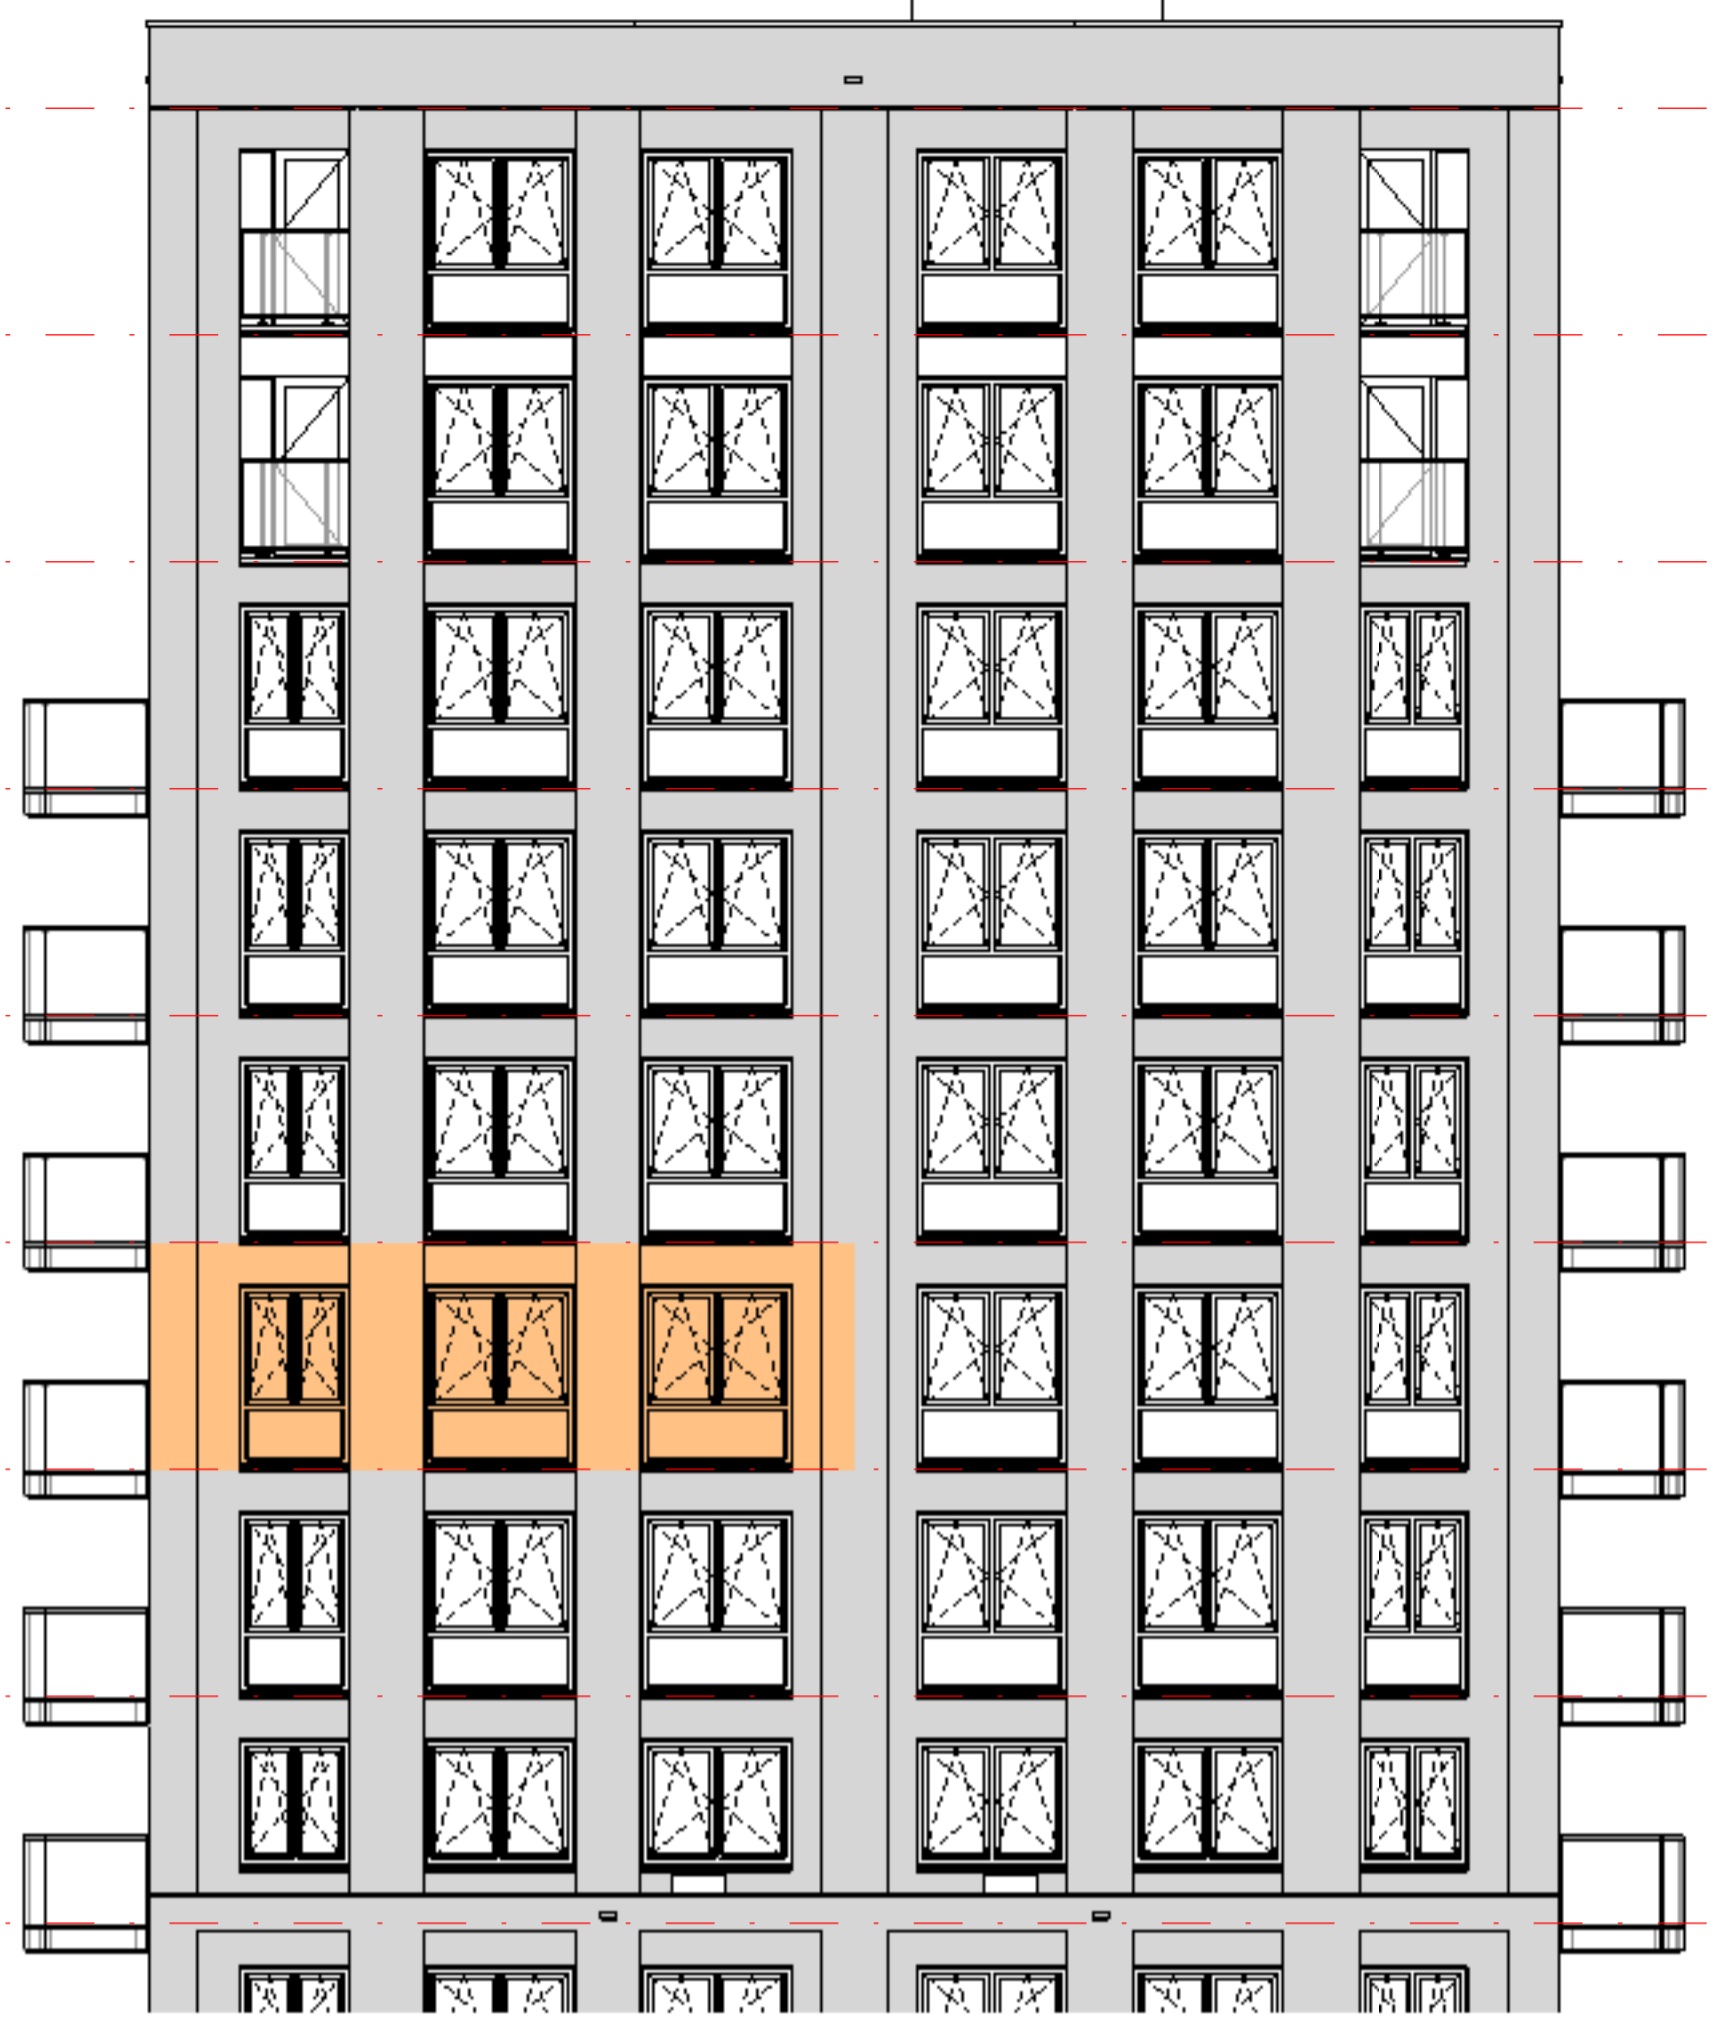


noord-westgevel

gevel/doorsnede schaal 1:100
 schaal 1:100



10e verdieping


plattegrond schaal 1:50
 schaal 1:50
 0 1 2 3 4 5 M

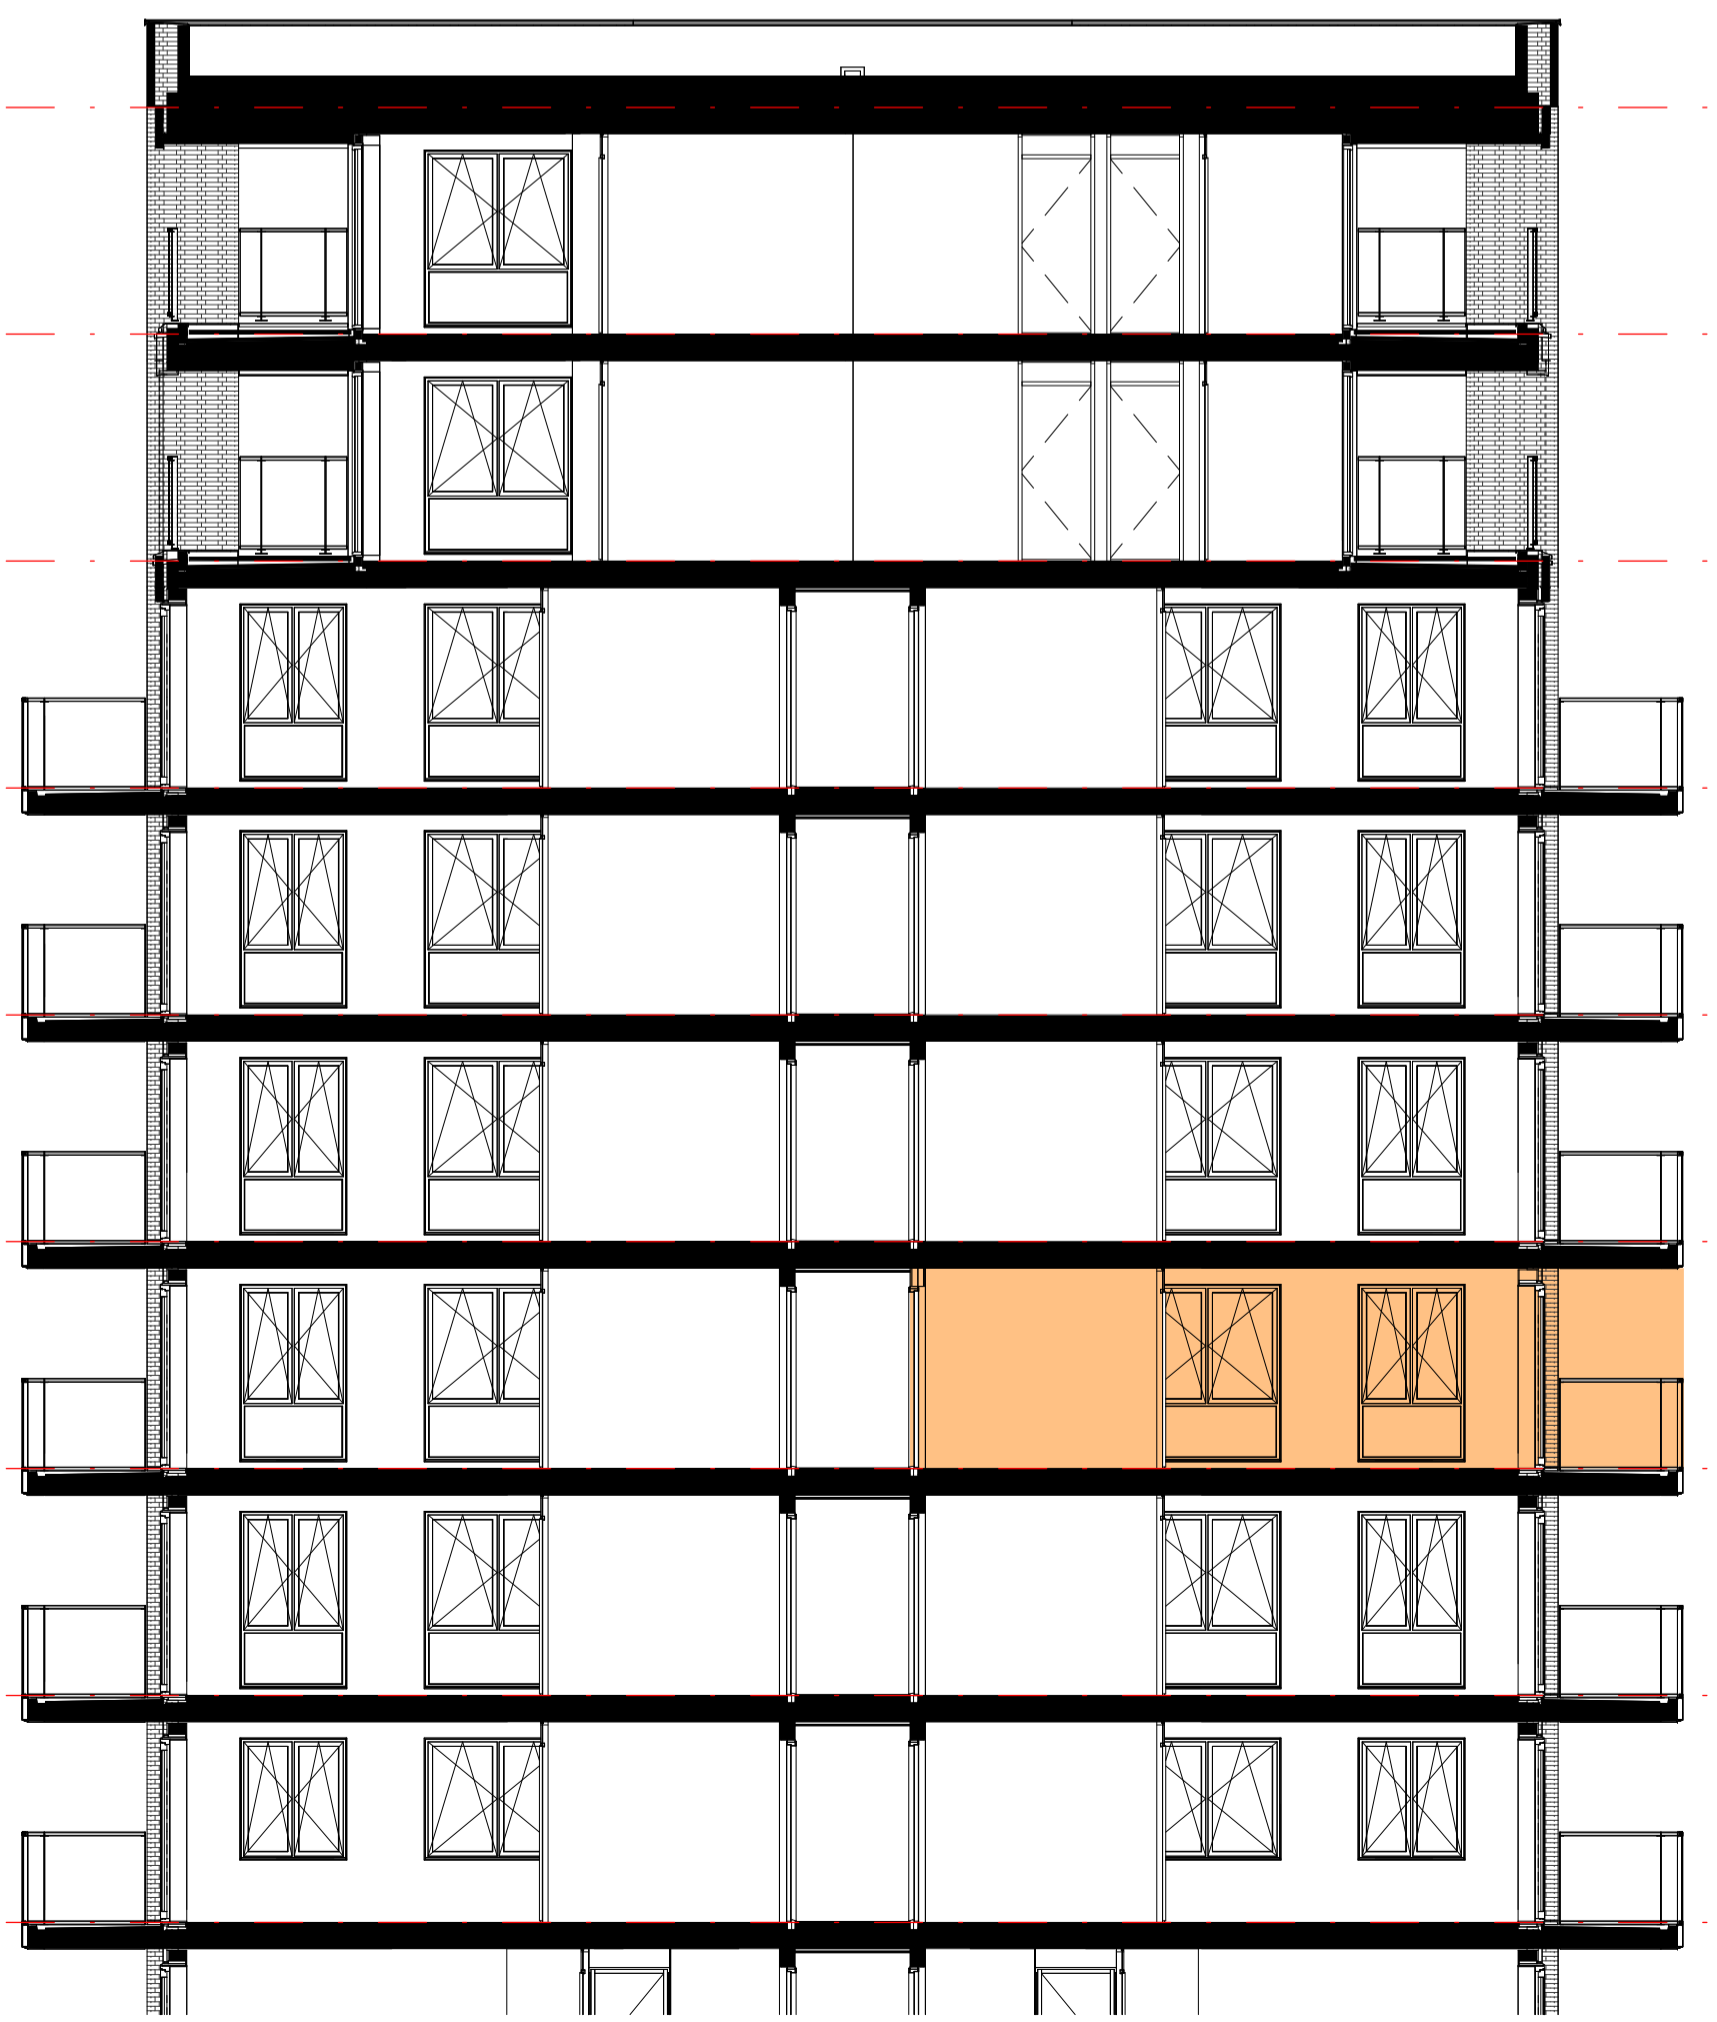

doorsnede

doorsnede schaal 1:100
 schaal 1:100

RENVOOI SYMBOLEN

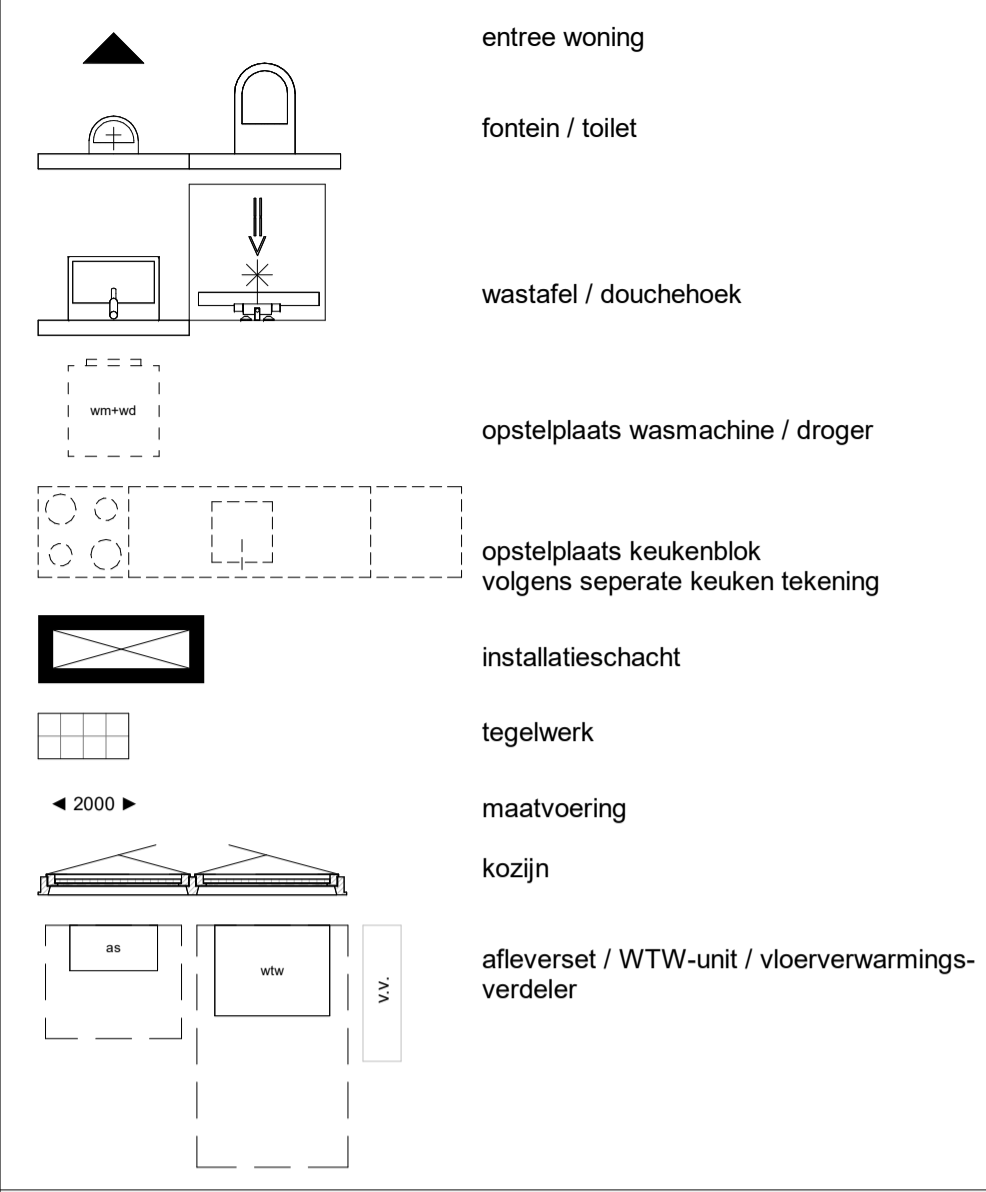


RENVOOI ALGEMEEN

- In de technische ruimte zal naast de op tekening zichtbare technische componenten ook divers kanaal- en leidingwerk aan de wanden en plafonds in het zicht blijven;
- In de verblijfsruimtes worden ventilaties in de plafonds opgenomen t.b.v. ventilatie toe- en afvoer, posities worden nader bepaald;
- Maatvoering tegelwerk (backcamers en toilet ruimten) niet meegenomen op tekening;
- Positie technische componenten zijn indicatief deze kunnen nog afwijken binnen de technische ruimte;
- Alle maten zijn circa maten, aangegeven in centimeters.

RENVOOI INSTALLATIES

aan te leveren door installateur

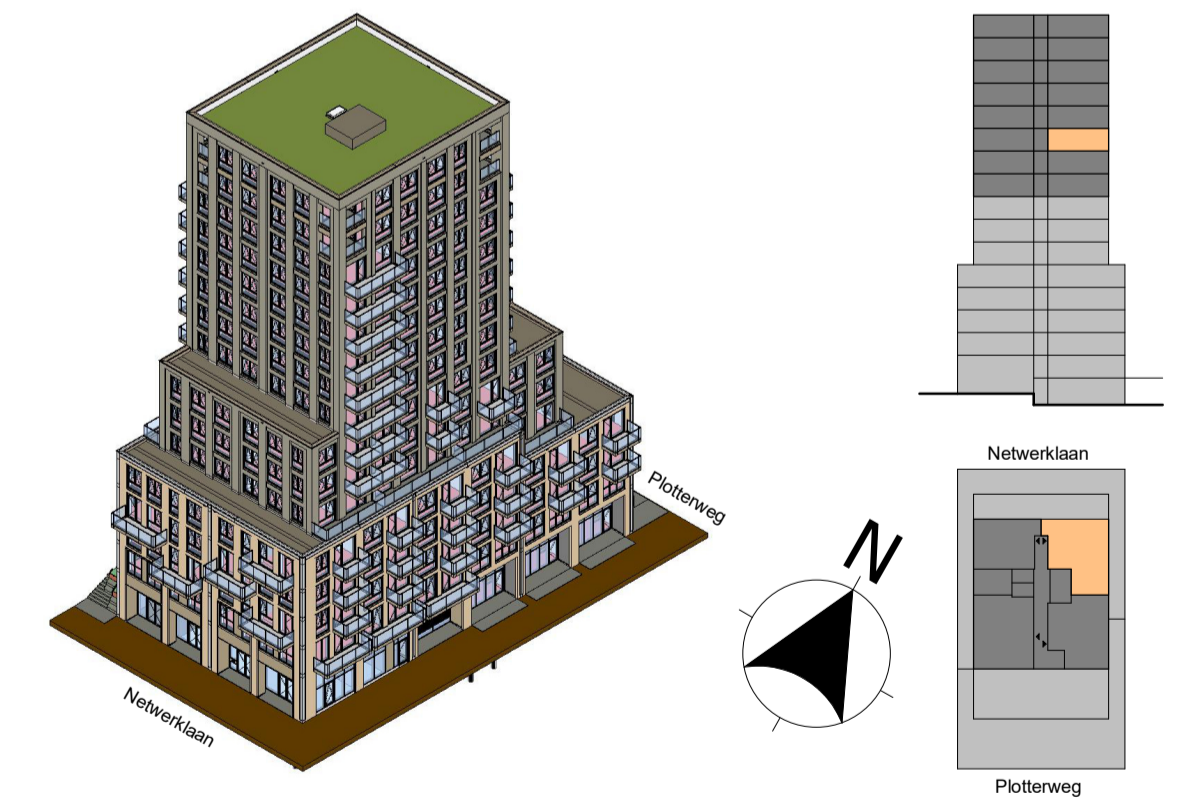

hfb

adres
 HFB B.V.
 Vasteland 78
 3011 BN, Rotterdam
 telefoonnummer
 010 266 66 44
 website
 www.hfb-groep.nl
 e-mail
 info@hfb-groep.nl

projz. datum	omschrijving	onderdeel	door
B 30-01-2026	KAO v.v. installaties + verwijderen laadsymbool parkeren	RNE	
A 04-06-2025	schachten + HSB	RNE	
project De Hoef, Plotterweg 26-28, Amersfoort		blok A	
opdrachtgever VORM		projectmanager	HFB
fase KAO			
tekeningnaam bouwnummer 81			
formaat	schaal	getekend/gewijzigd	projectcode
A1	1:50/1:100	24-01-2025 B 30-01-2026	24006 KAO-10