



zuid-oostgevel

schaal 1:100


gevel/doorsnede schaal 1:100

0 1 2 3 4 5 M



noord-oostgevel

schaal 1:100

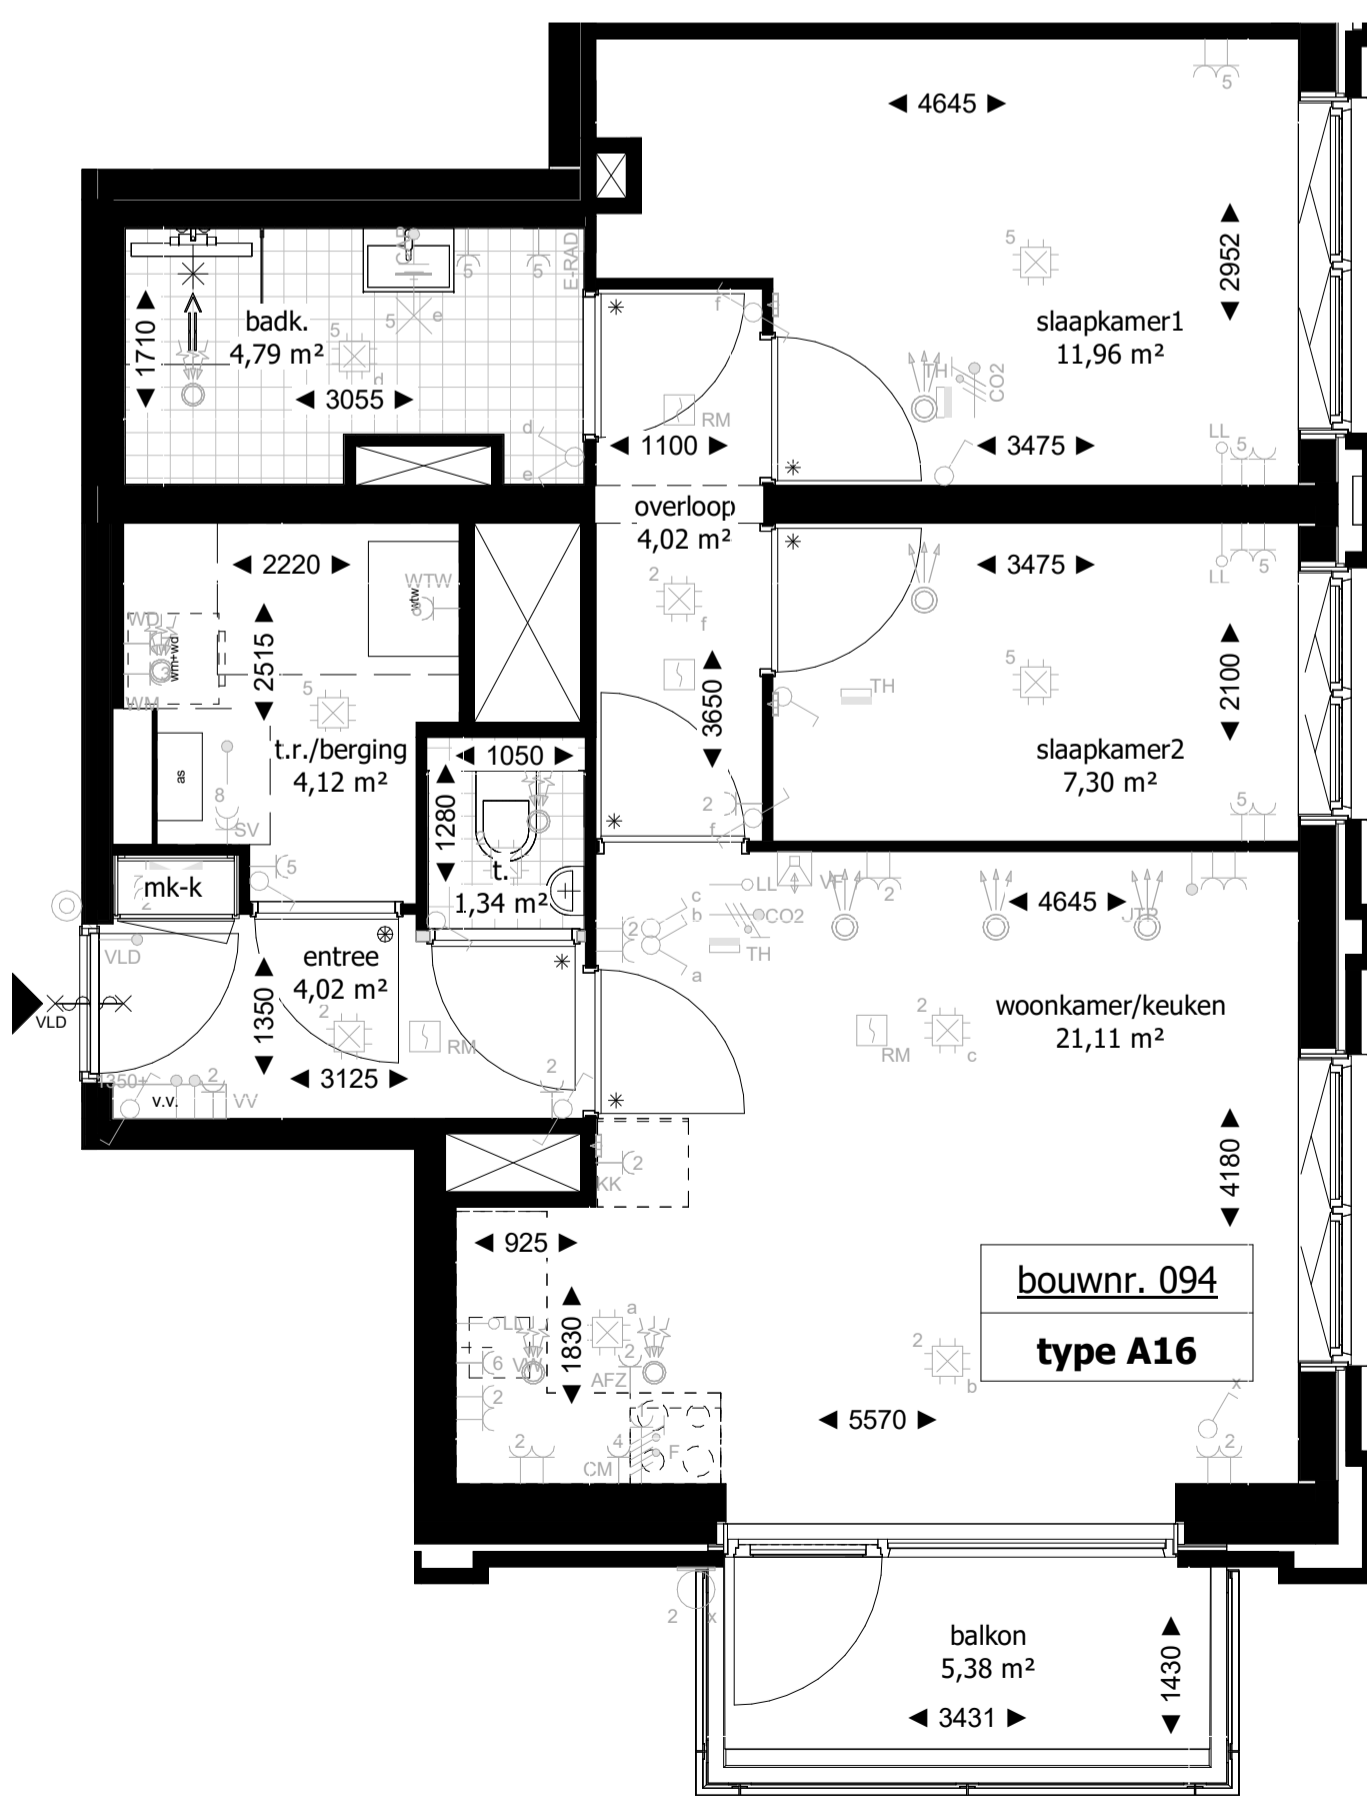


13e verdieping

schaal 1:50

plattegrond schaal 1:50


0 1 2 3 4 5 M

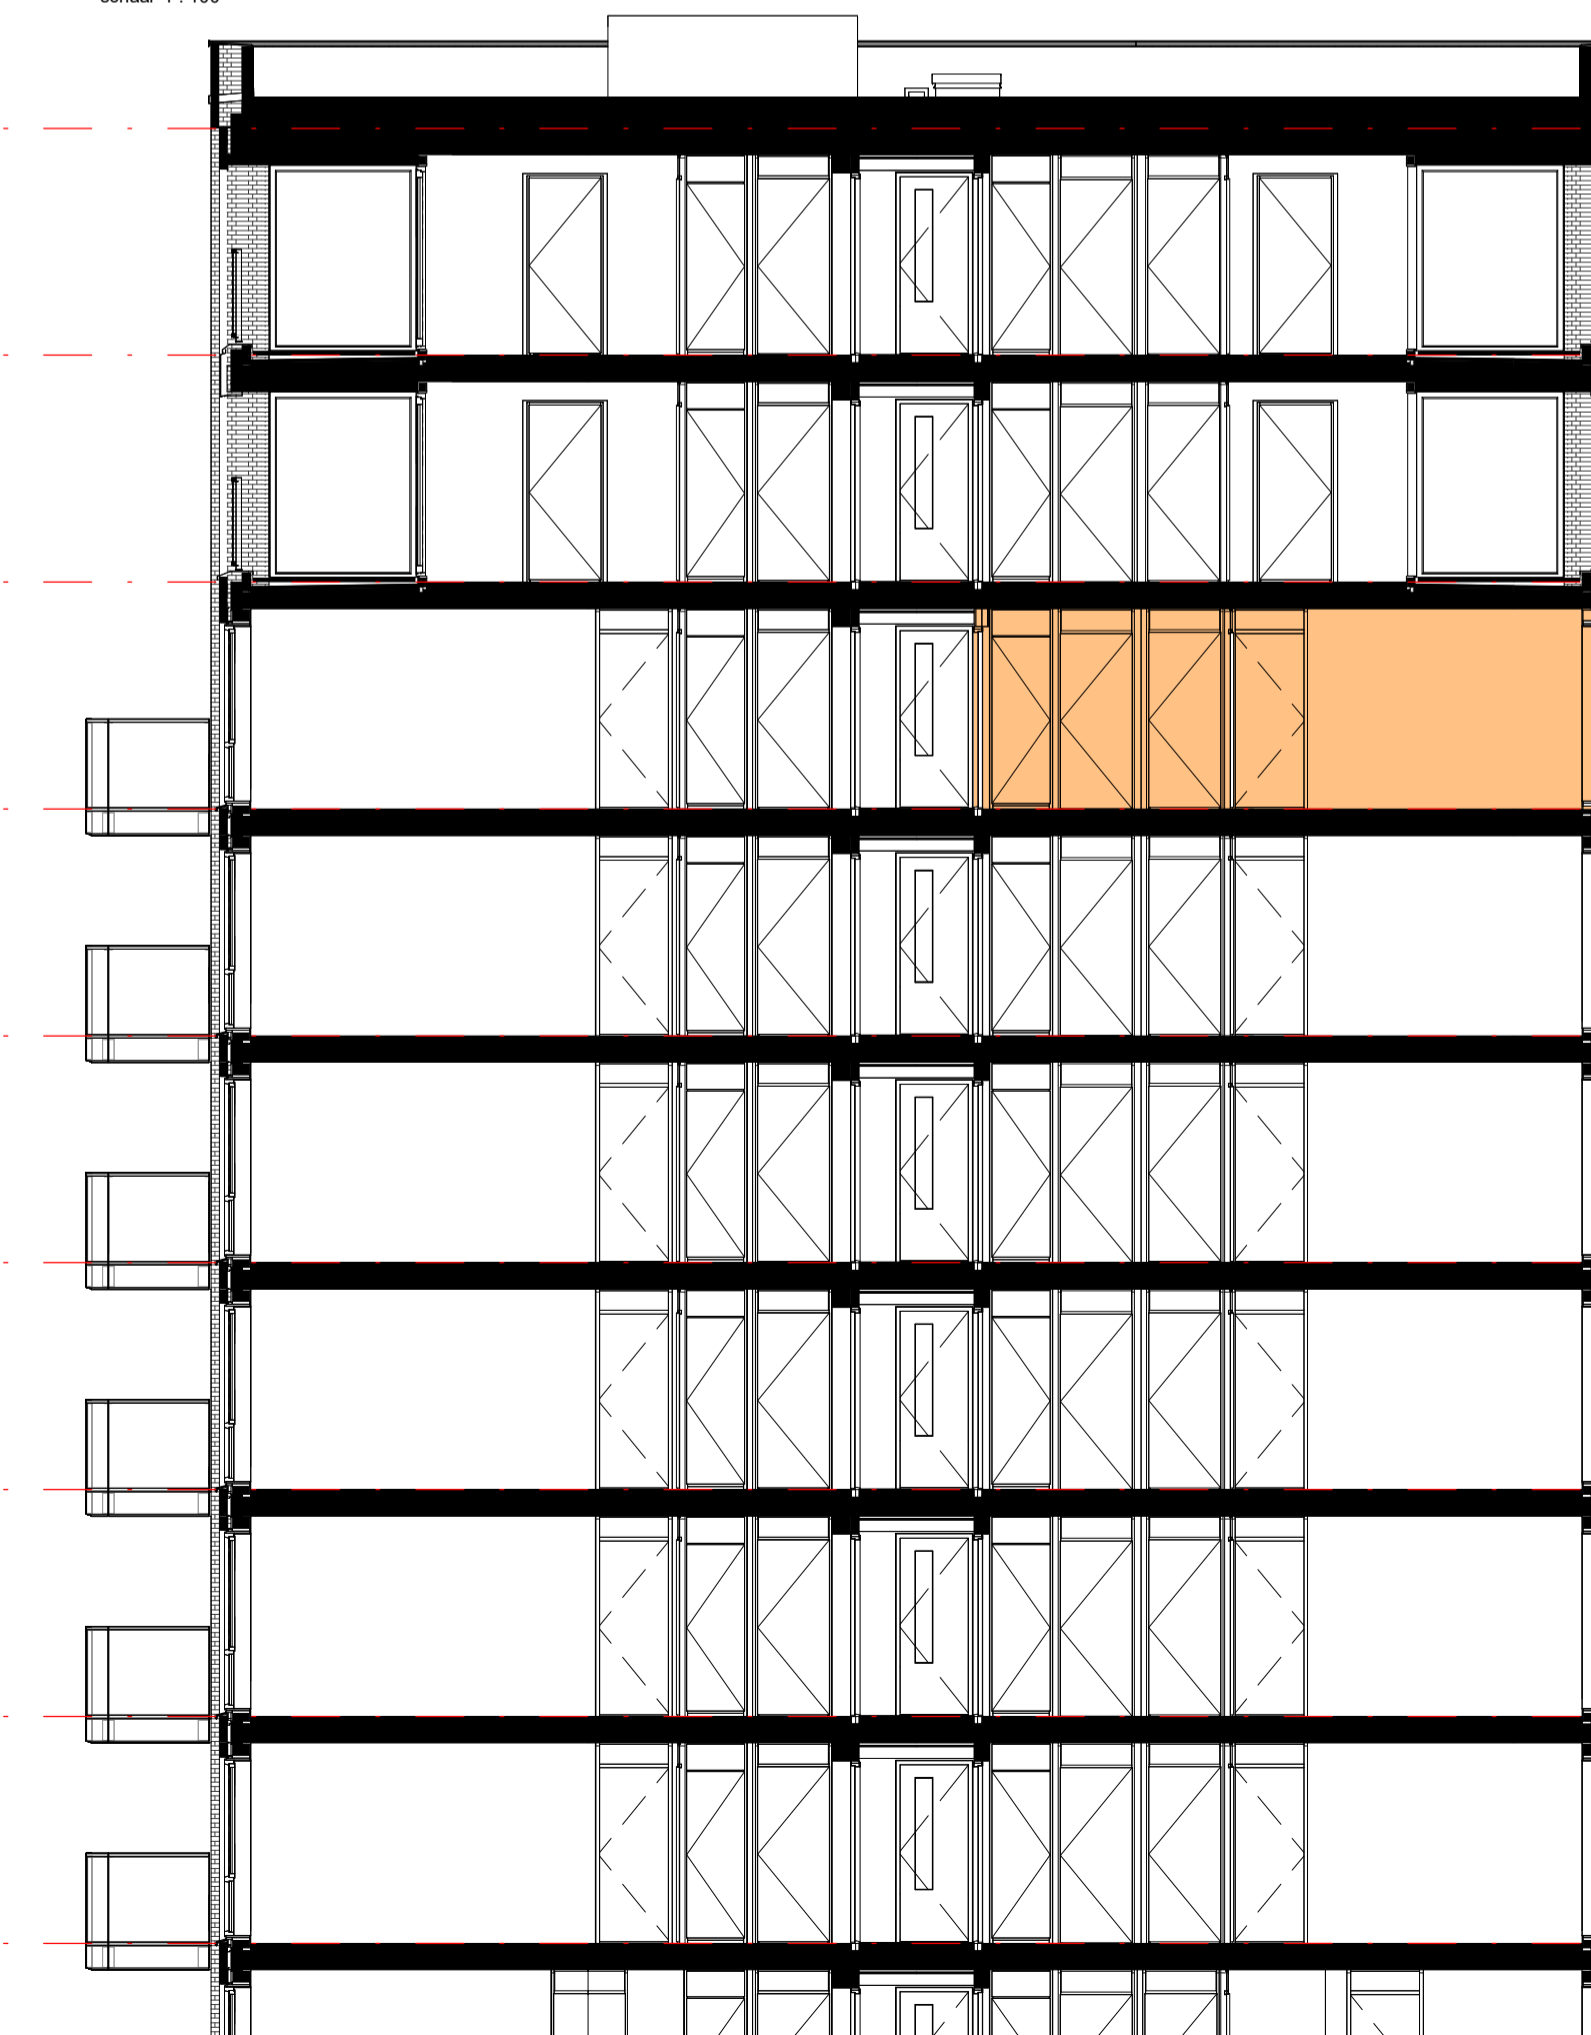

doorsnede

schaal 1:100

RENVOOI SYMBOLEN

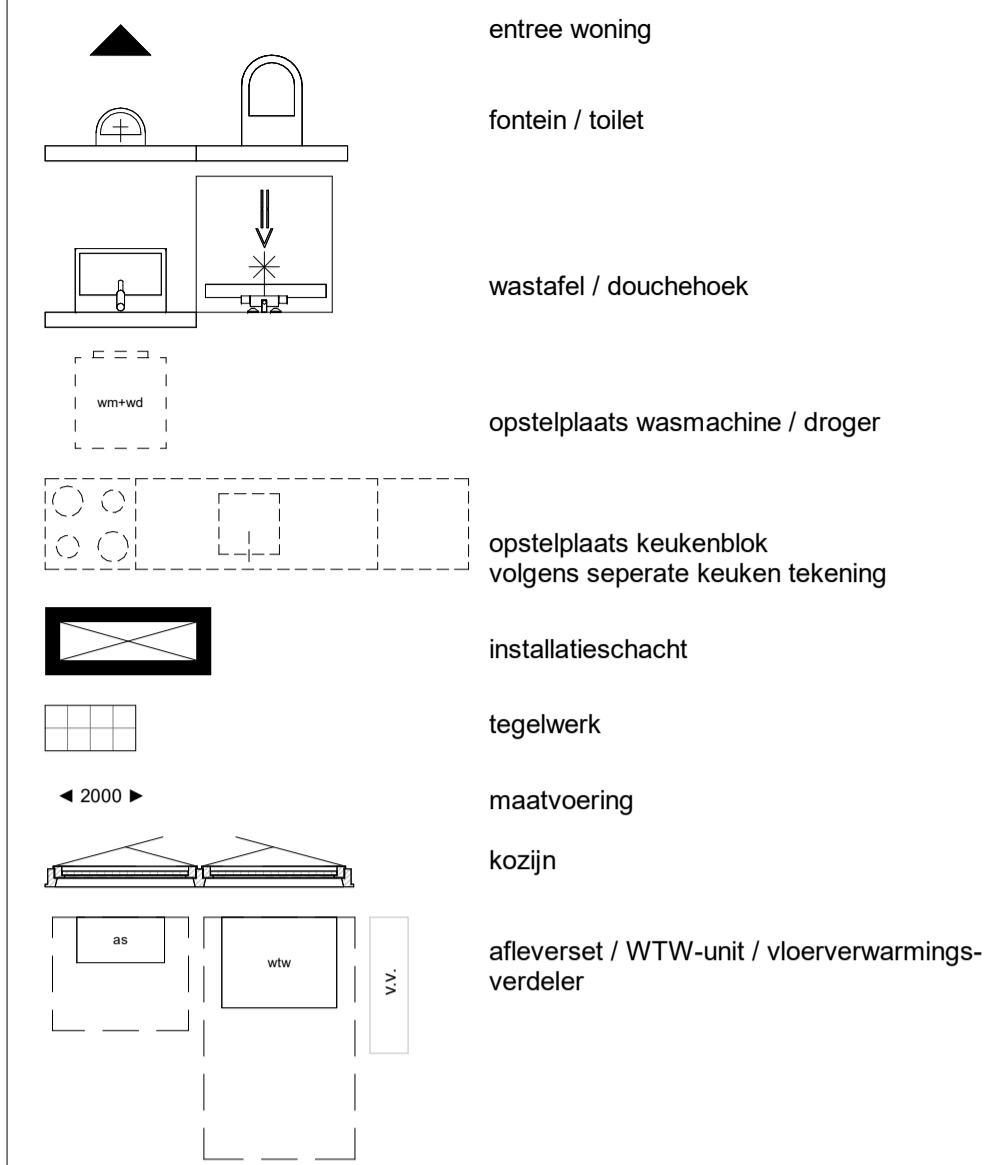


RENVOOI ALGEMEEN

- In de technische ruimte zal naast de op tekening zichtbare technische componenten ook divers kanaal- en leidingwerk aan de wanden en plafonds in het zicht blijven;
- In de verblijfsruimtes worden ventilaties in de plafonds opgenomen t.b.v. ventilatie toe- en afvoer, posities worden nader bepaald;
- Maatvoering tegelwerk (backcamers en toiletruimten) niet meegenomen op tekening;
- Positie technische componenten zijn indicatief deze kunnen nog afwijken binnen de technische ruimte;
- Alle maten zijn circa maten, aangegeven in centimeters.

RENVOOI INSTALLATIES

aan te leveren door installateur

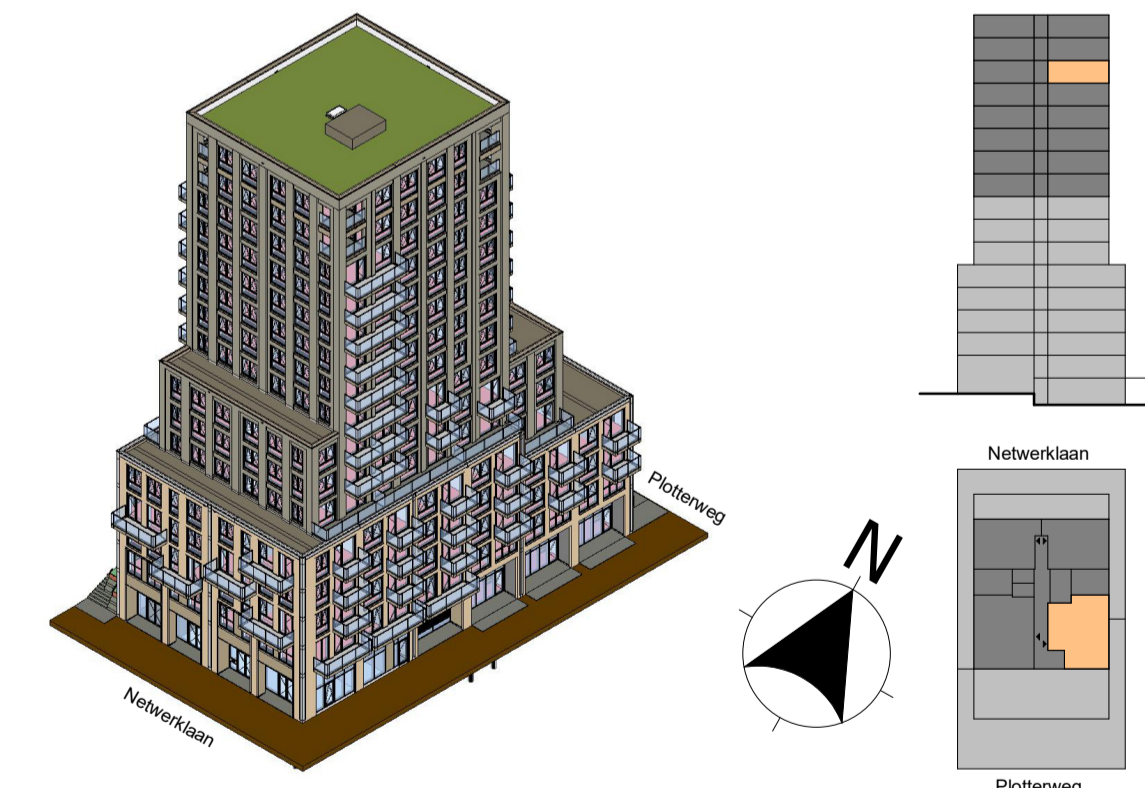

hfb

adres
HFB B.V.
Vasteland 78
3011 BN, Rotterdam
telefoonnummer
010 266 66 44
website
www.hfb-groep.nl
e-mail
info@hfb-groep.nl

B	30-01-2026	KAO v.v. installaties + verwijderen laadsymbool parkeren	RNE
A	04-06-2025	schachten + HSB	RNE
project		De Hoef, Ploterweg 26-28, Amersfoort	deel
opdrachtgever		VORM	projectmanager
fase		KAO	HFB
tekeningnaam		bouwnummer 94	
formaat	schaal	getekend/gewijzigd	projectcode
A1	1:50/1:100	24-01-2025 B 30-01-2026	24006
		tekeningcode	KAO-23