



noord-oostgevel

schaal 1:100


gevel/doorsnede schaal 1:100

0 1 2 3 4 5 M



noord-westgevel

schaal 1:100

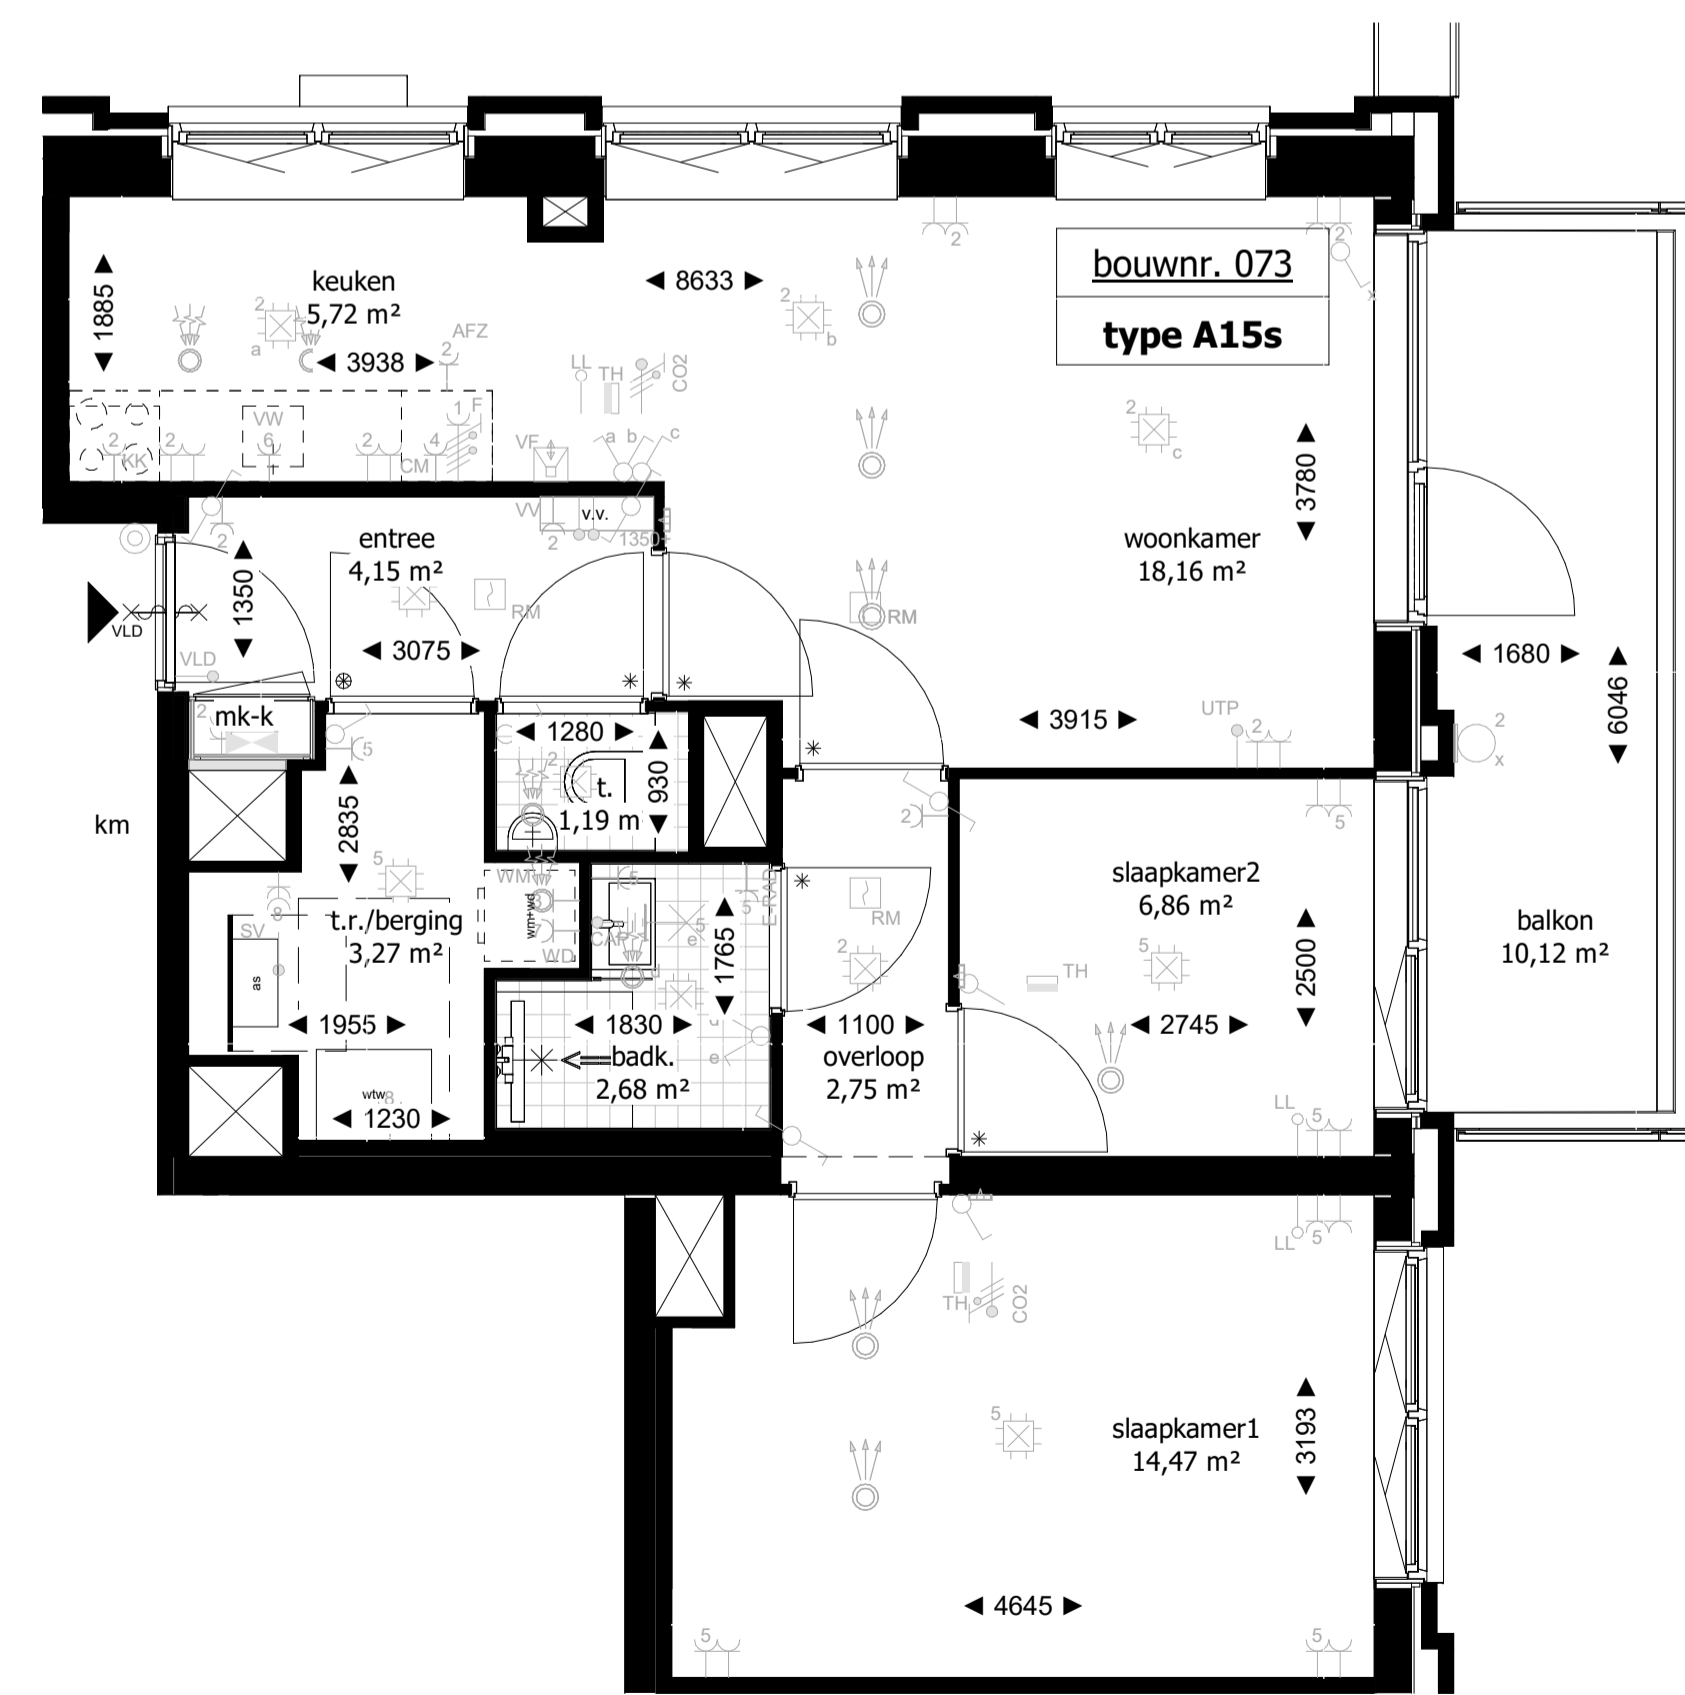

8e verdieping

schaal 1:50

plattegrond schaal 1:50


0 1 2 3 4 5 M



doorsnede

schaal 1:100

RENVOOI SYMBOLEN

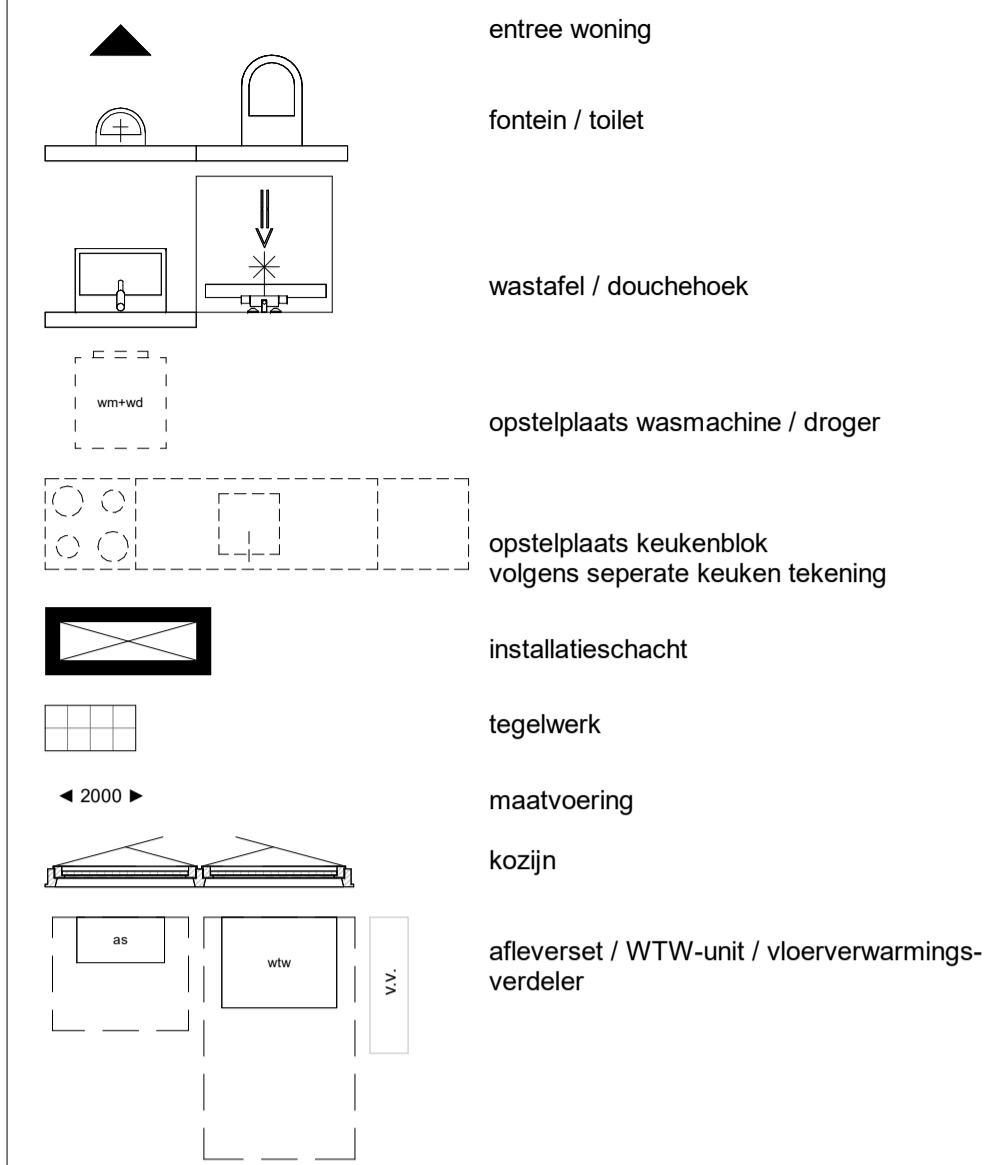


RENVOOI ALGEMEEN

- In de technische ruimte zal naast de op tekening zichtbare technische componenten ook divers kanaal- en leidingwerk aan de wanden en plafonds in het zicht blijven;
- In de verblijfsruimtes worden ventilaties in de plafonds opgenomen t.b.v. ventilatie toe- en afvoer, posities worden nader bepaald;
- Maatvoering tegelwerk (backamers en toiletruimten) niet meegenomen op tekening;
- Positie technische componenten zijn indicatief deze kunnen nog afwijken binnen de technische ruimte;
- Alle maten zijn circa maten, aangegeven in centimeters.

RENVOOI INSTALLATIES

aan te leveren door installateur

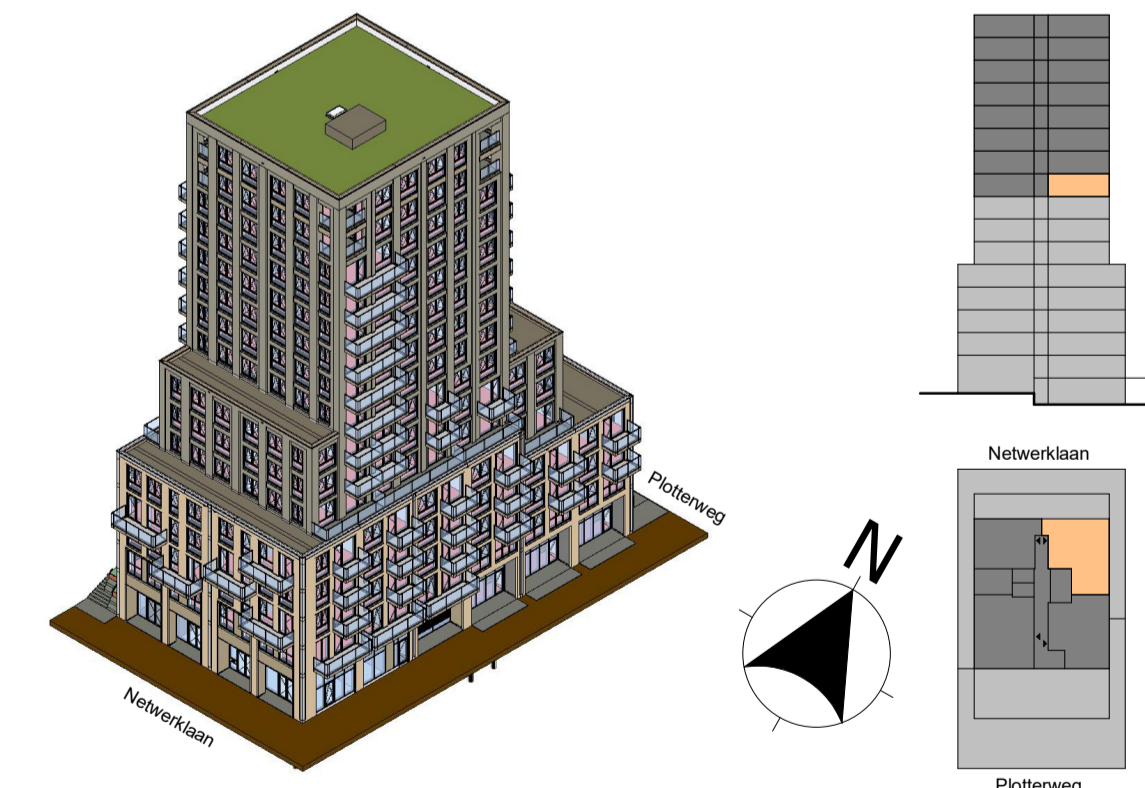

hfb

adres
HFB B.V.
Vasteland 78
3011 BN, Rotterdam

project
De Hoef, Plotterweg 26-28, Amersfoort

opdrachtgever
VORM

fase
KAO

telefoonnummer
010 266 66 44

website
www.hfb-groep.nl

e-mail
info@hfb-groep.nl

B	30-01-2026	KAO v.v. installaties + verwijderen laadsymbool parkeren	RNE
A	04-06-2025	schachten + HSB	RNE
	wijz. datum	omschrijving	door
project		onderdeel	
		blok A	
opdrachtgever		projectmanager	
VORM		HFB	
format	schaal	getekend/gewijzigd	projectcode
A1	1:50/1:100	24-01-2025	24006
		B 30-01-2026	KAO-02

bouwnummer 73

Bouwjaar 2025