



zuid-westgevel

gevel/doorsnede schaal 1:100


schaal 1:100

0 1 2 3 4 5 M



zuid-oostgevel

schaal 1:100

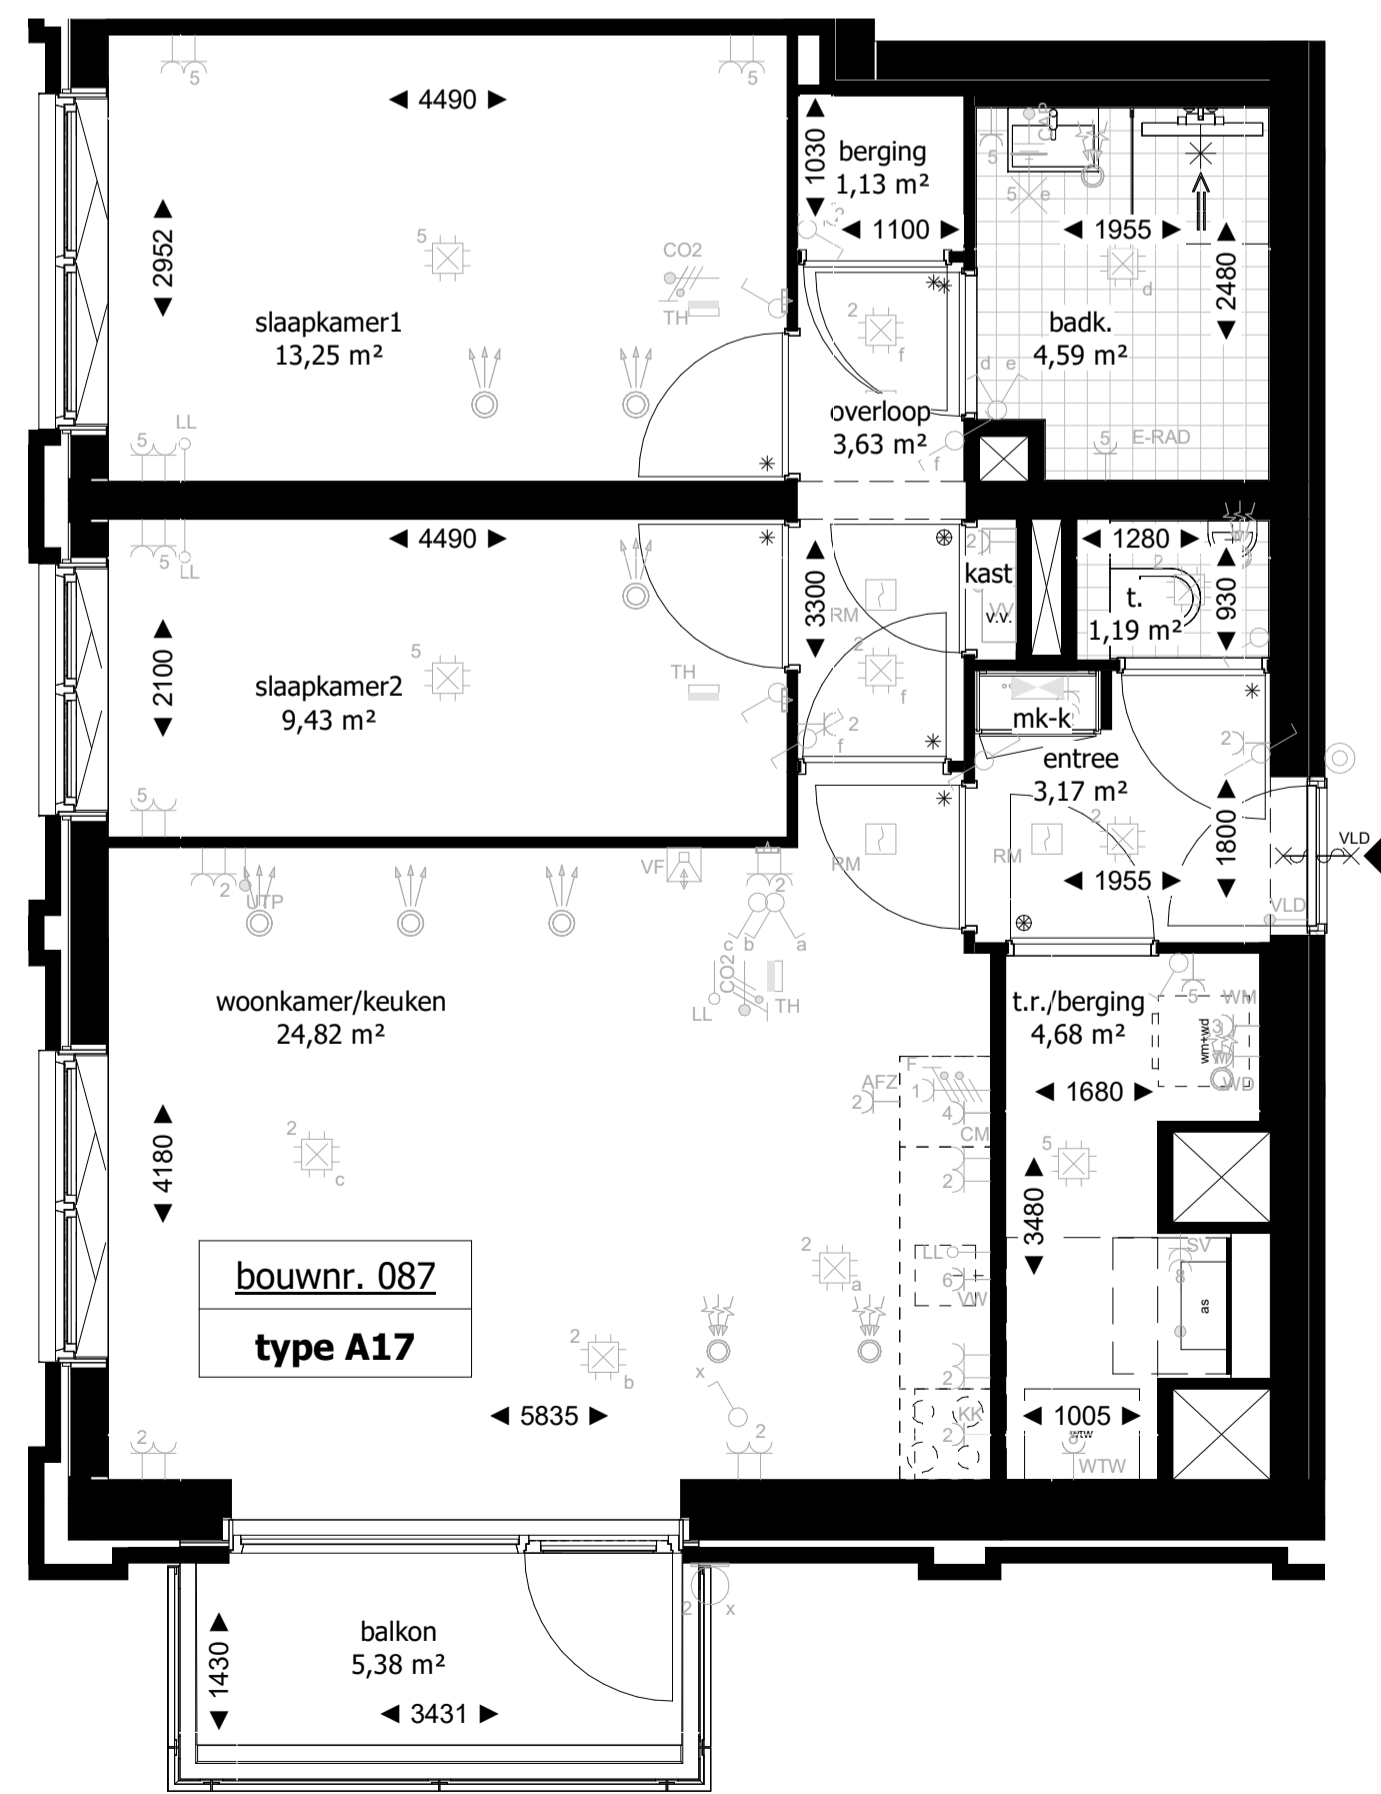


11e verdieping

schaal 1:50

plattegrond schaal 1:50


0 1 2 3 4 5 M

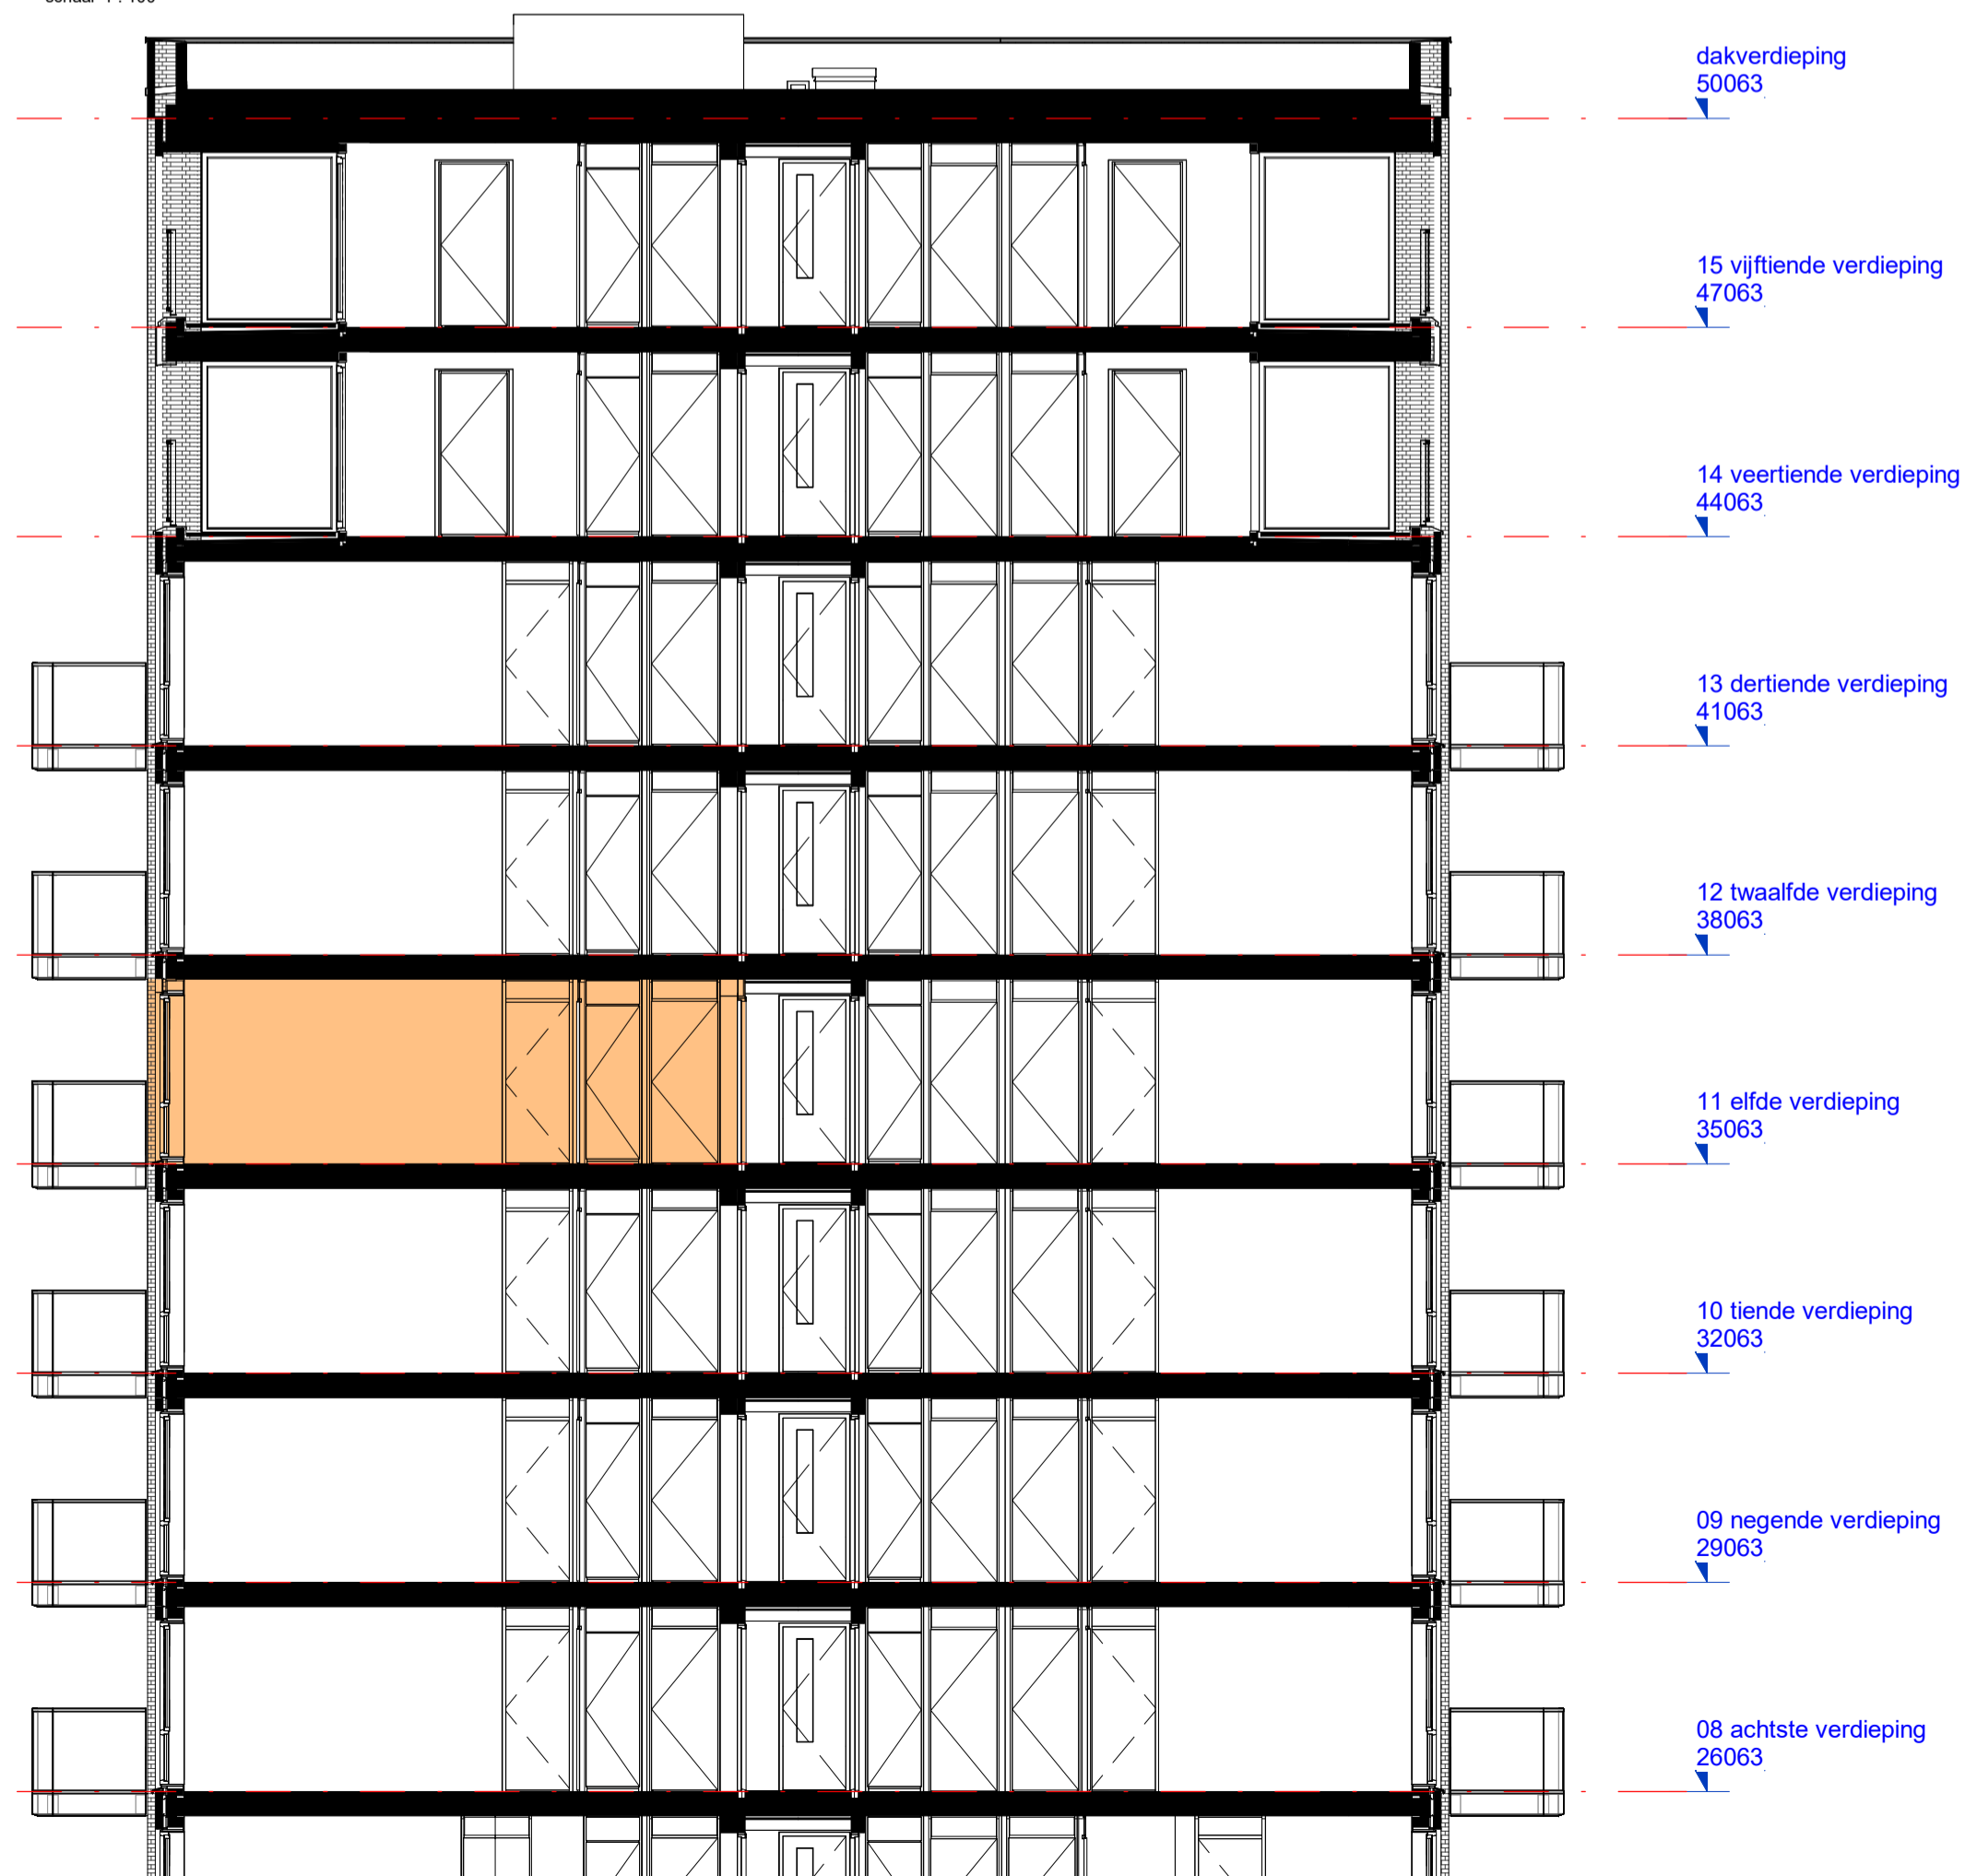

doorsnede

schaal 1:100

RENVOOI SYMBOLEN

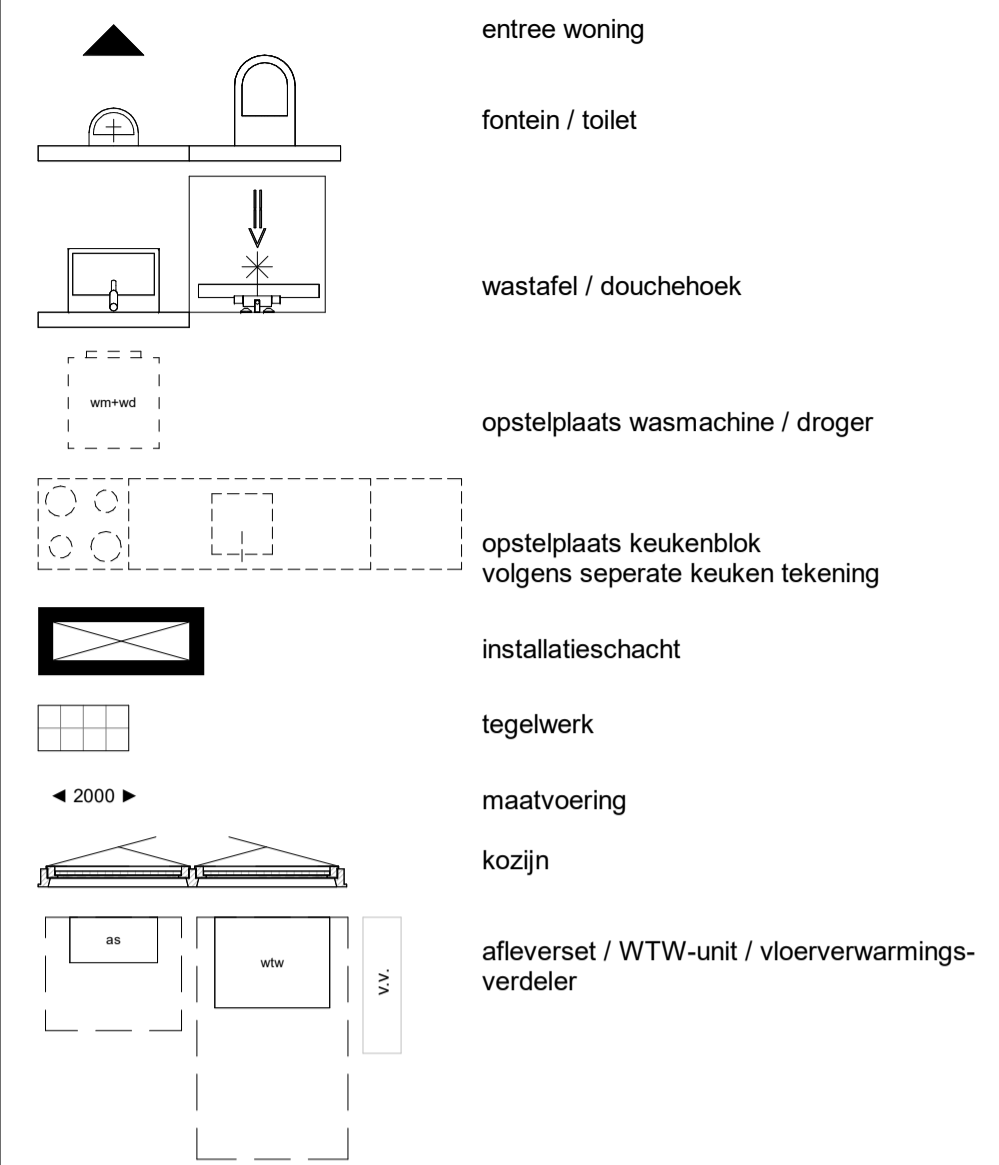


RENVOOI ALGEMEEN

- In de technische ruimte zal naast de op tekening zichtbare technische componenten ook divers kanaal- en leidingwerk aan de wanden en plafonds in het zicht blijven;
- In de verblijfsruimtes worden ventilatie in de plafonds opgenomen t.b.v. ventilatie toe- en afvoer, posities worden nader bepaald;
- Maatvoering tegelwerk (backcamers en toiletruimten) niet meegenomen op tekening;
- Positie technische componenten zijn indicatief deze kunnen nog afwijken binnen de technische ruimte;
- Alle maten zijn circa maten, aangegeven in centimeters.

RENVOOI INSTALLATIES

aan te leveren door installateur

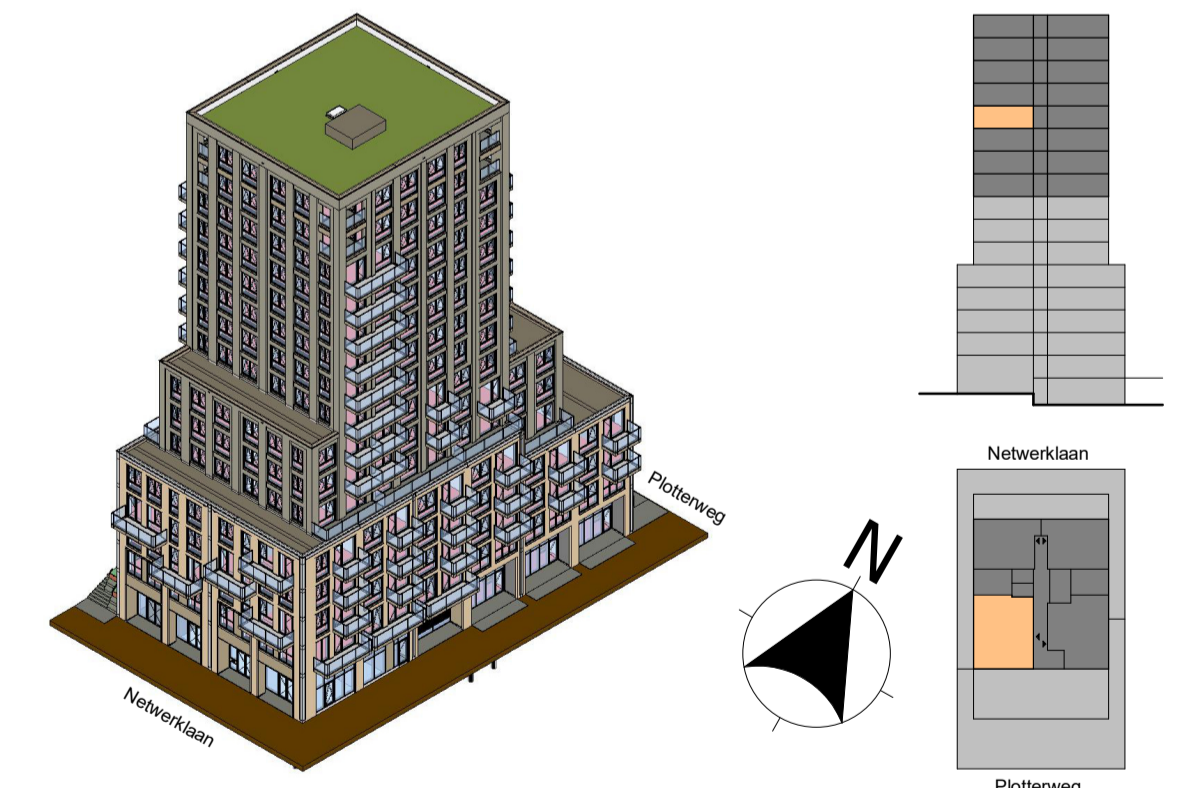

hfb

adres
HFB B.V.
Vasteland 78
3011 BN, Rotterdam
telefoonnummer
010 266 66 44
website
www.hfb-groep.nl
e-mail
info@hfb-groep.nl

B	30-01-2026	KAO v.v. installaties + verwijderen laadsymbool parkeren	RNE
A	04-06-2025	schachten + HSB	RNE
wjz.	datum	omschrijving	door
project	De Hoef, Plotterweg 26-28, Amersfoort	onderdeel	blok A
opdrachtgever	VORM	projectmanager	HFB
fase	KAO		
tekeningnaam	bouwnummer 87		
formaat	A1	schaal	1:50/1:100
getekend/gewijzigd	24-01-2025	projectcode	24006
	B 30-01-2026	tekeningcode	KAO-16