




zuid-westgevel

gevel/doorsnede schaal 1:100
 schaal 1:100
 0 1 2 3 4 5 M




zuid-oostgevel

gevel/doorsnede schaal 1:100
 schaal 1:100

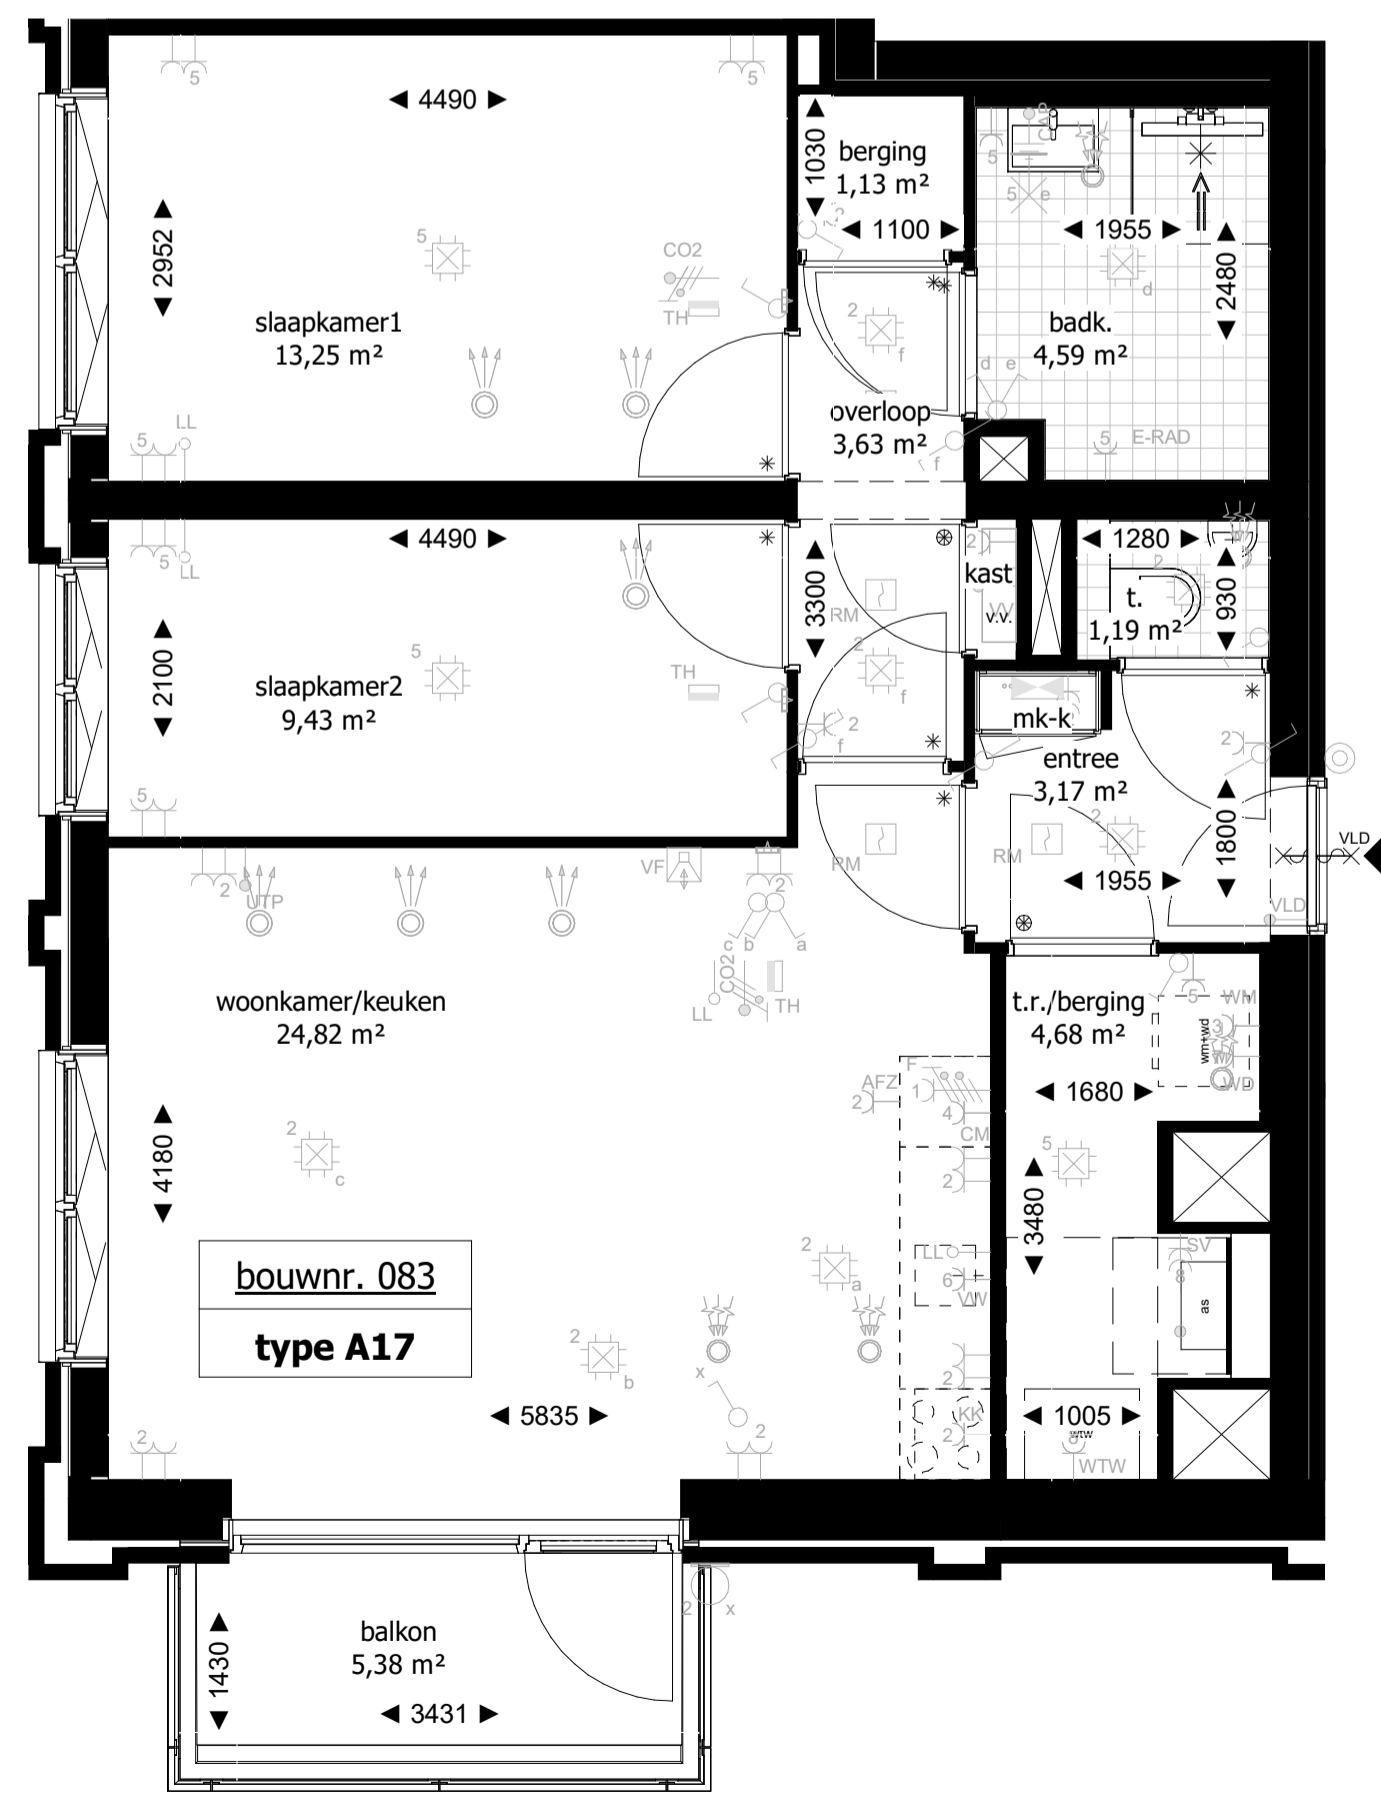

10e verdieping


plattegrond schaal 1:50
 schaal 1:50
 0 1 2 3 4 5 M

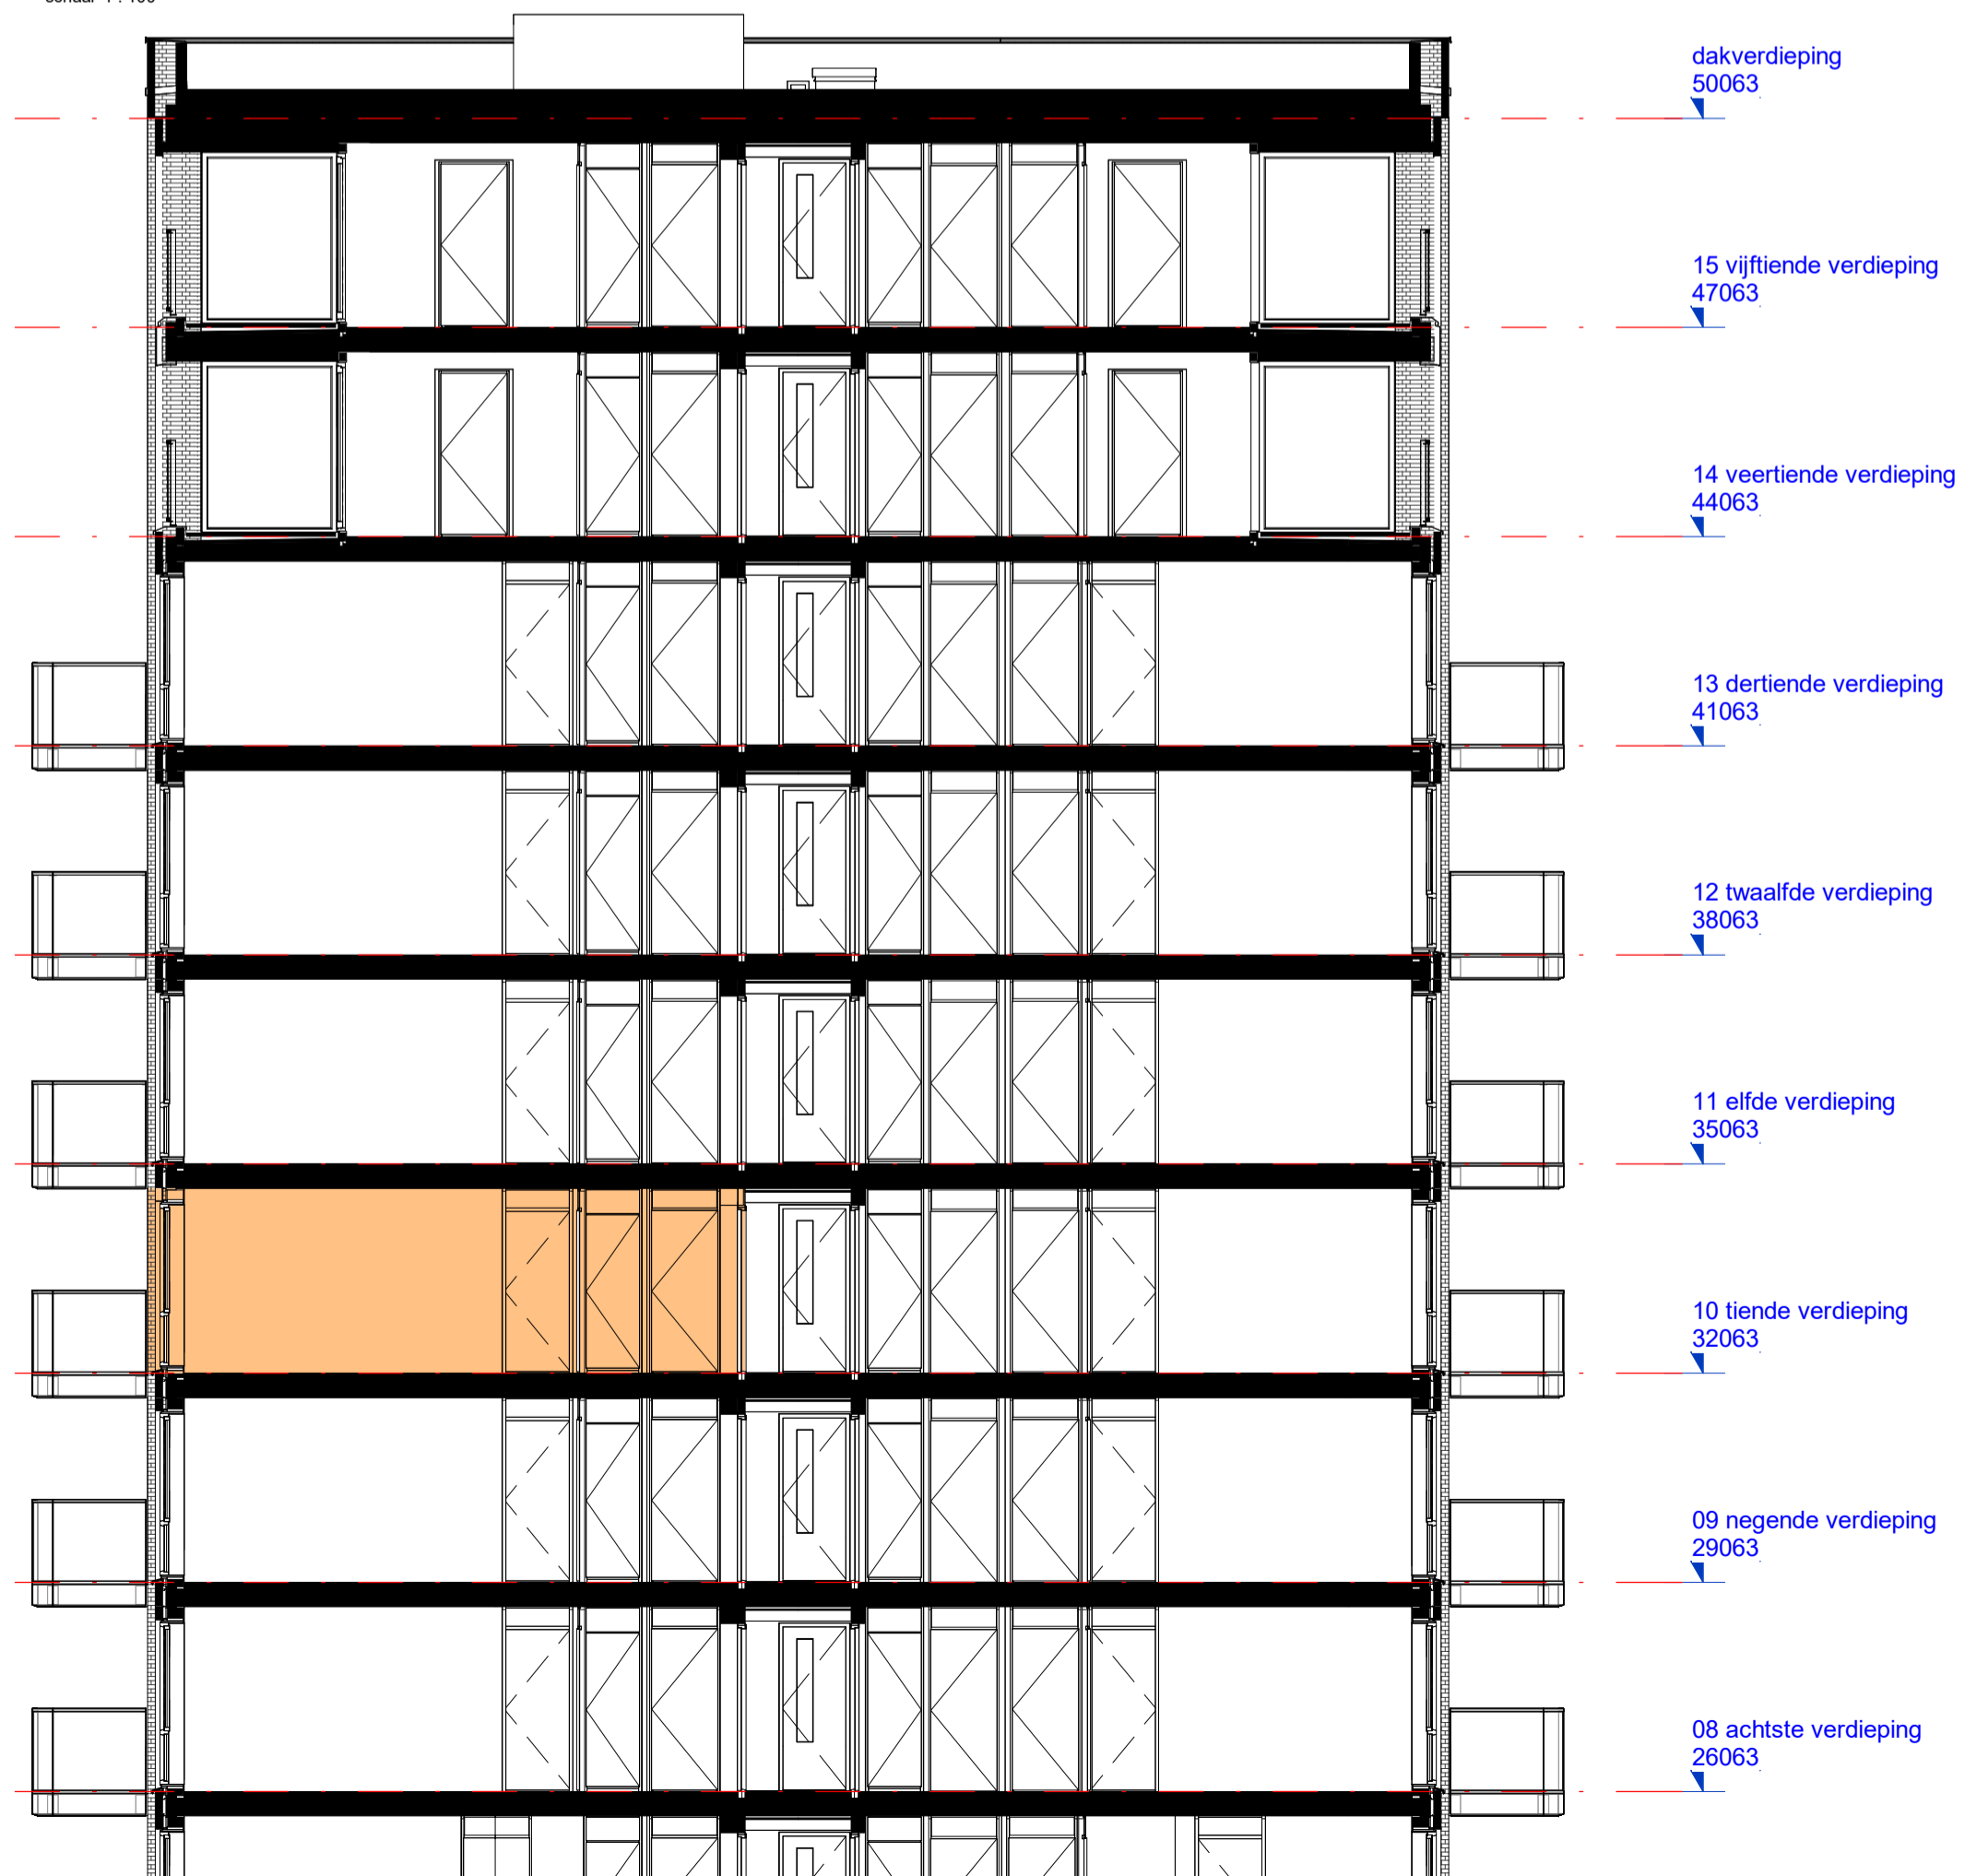

doorsnede

schaal 1:100

RENVOOI SYMBOLEN

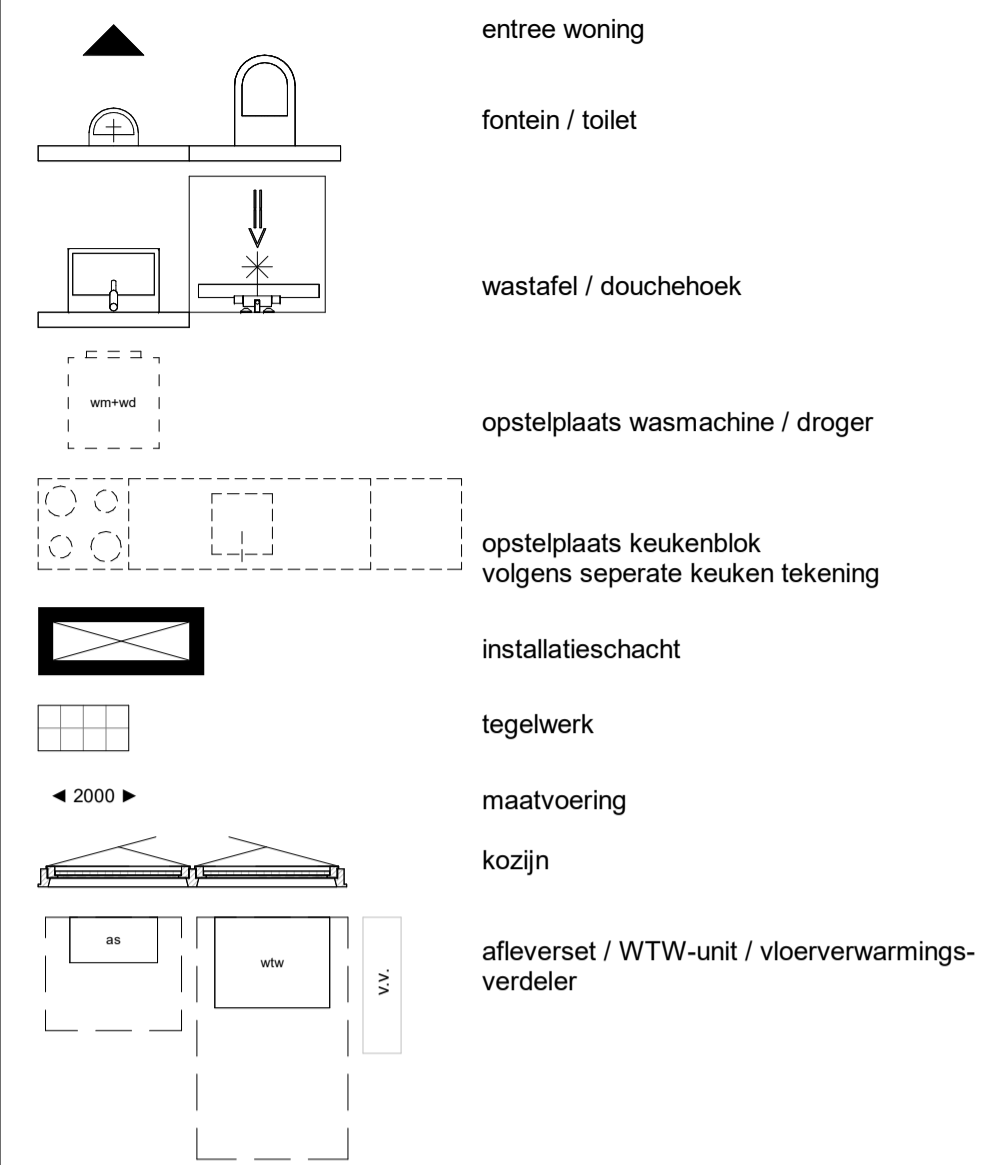


RENVOOI ALGEMEEN

- In de technische ruimte zal naast de op tekening zichtbare technische componenten ook divers kanaal- en leidingwerk aan de wanden en plafonds in het zicht blijven;
- In de verblijfsruimtes worden ventilaties in de plafonds opgenomen t.b.v. ventilatie toe- en afvoer, posities worden nader bepaald;
- Maatvoering tegelwerk (backcamers en toilet ruimten) niet meegenomen op tekening;
- Positie technische componenten zijn indicatief deze kunnen nog afwijken binnen de technische ruimte;
- Alle maten zijn circa maten, aangegeven in centimeters.

RENVOOI INSTALLATIES

aan te leveren door installateur

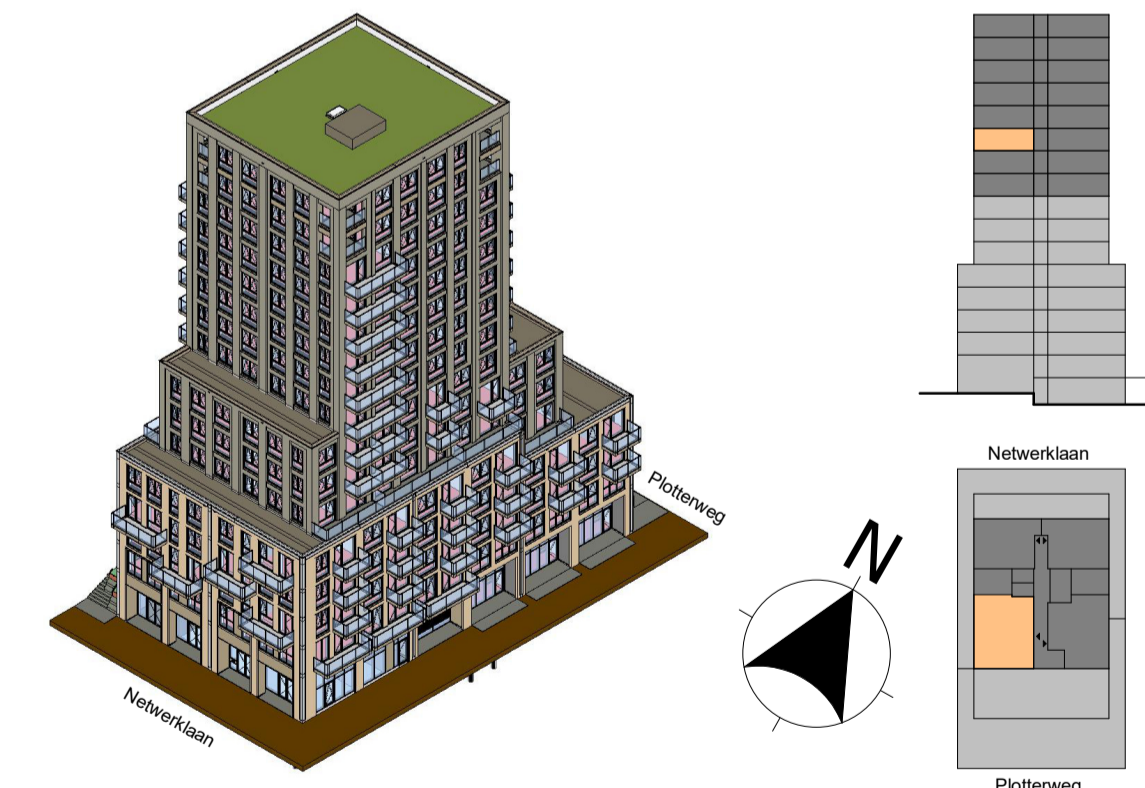

adres
 HFB B.V.
 Vasteland 78
 3011 BN, Rotterdam
 telefoonnummer
 010 266 66 44
 website
 www.hfb-groep.nl
 e-mail
 info@hfb-groep.nl

| | | | |
|--------------------|--------------------------------------|--|------------|
| B | 30-01-2026 | KAO v.v. installaties + verwijderen laadsymbool parkeren | RNE |
| A | 04-06-2025 | schachten + HSB | RNE |
| | wijz. datum | omschrijving | door |
| project | De Hoef, Ploterweg 26-28, Amersfoort | onderdeel | blok A |
| opdrachtgever | VORM | projectmanager | HFB |
| fase | KAO | | |
| tekeningnaam | bouwnummer 83 | | |
| formaat | A1 | schaal | 1:50/1:100 |
| getekend/gewijzigd | 24-01-2025 | projectcode | 24006 |
| | B 30-01-2026 | tekeningcode | KAO-12 |