


noord-oostgevel

gevel/doorsnede schaal 1:100  
0 1 2 3 4 5 M

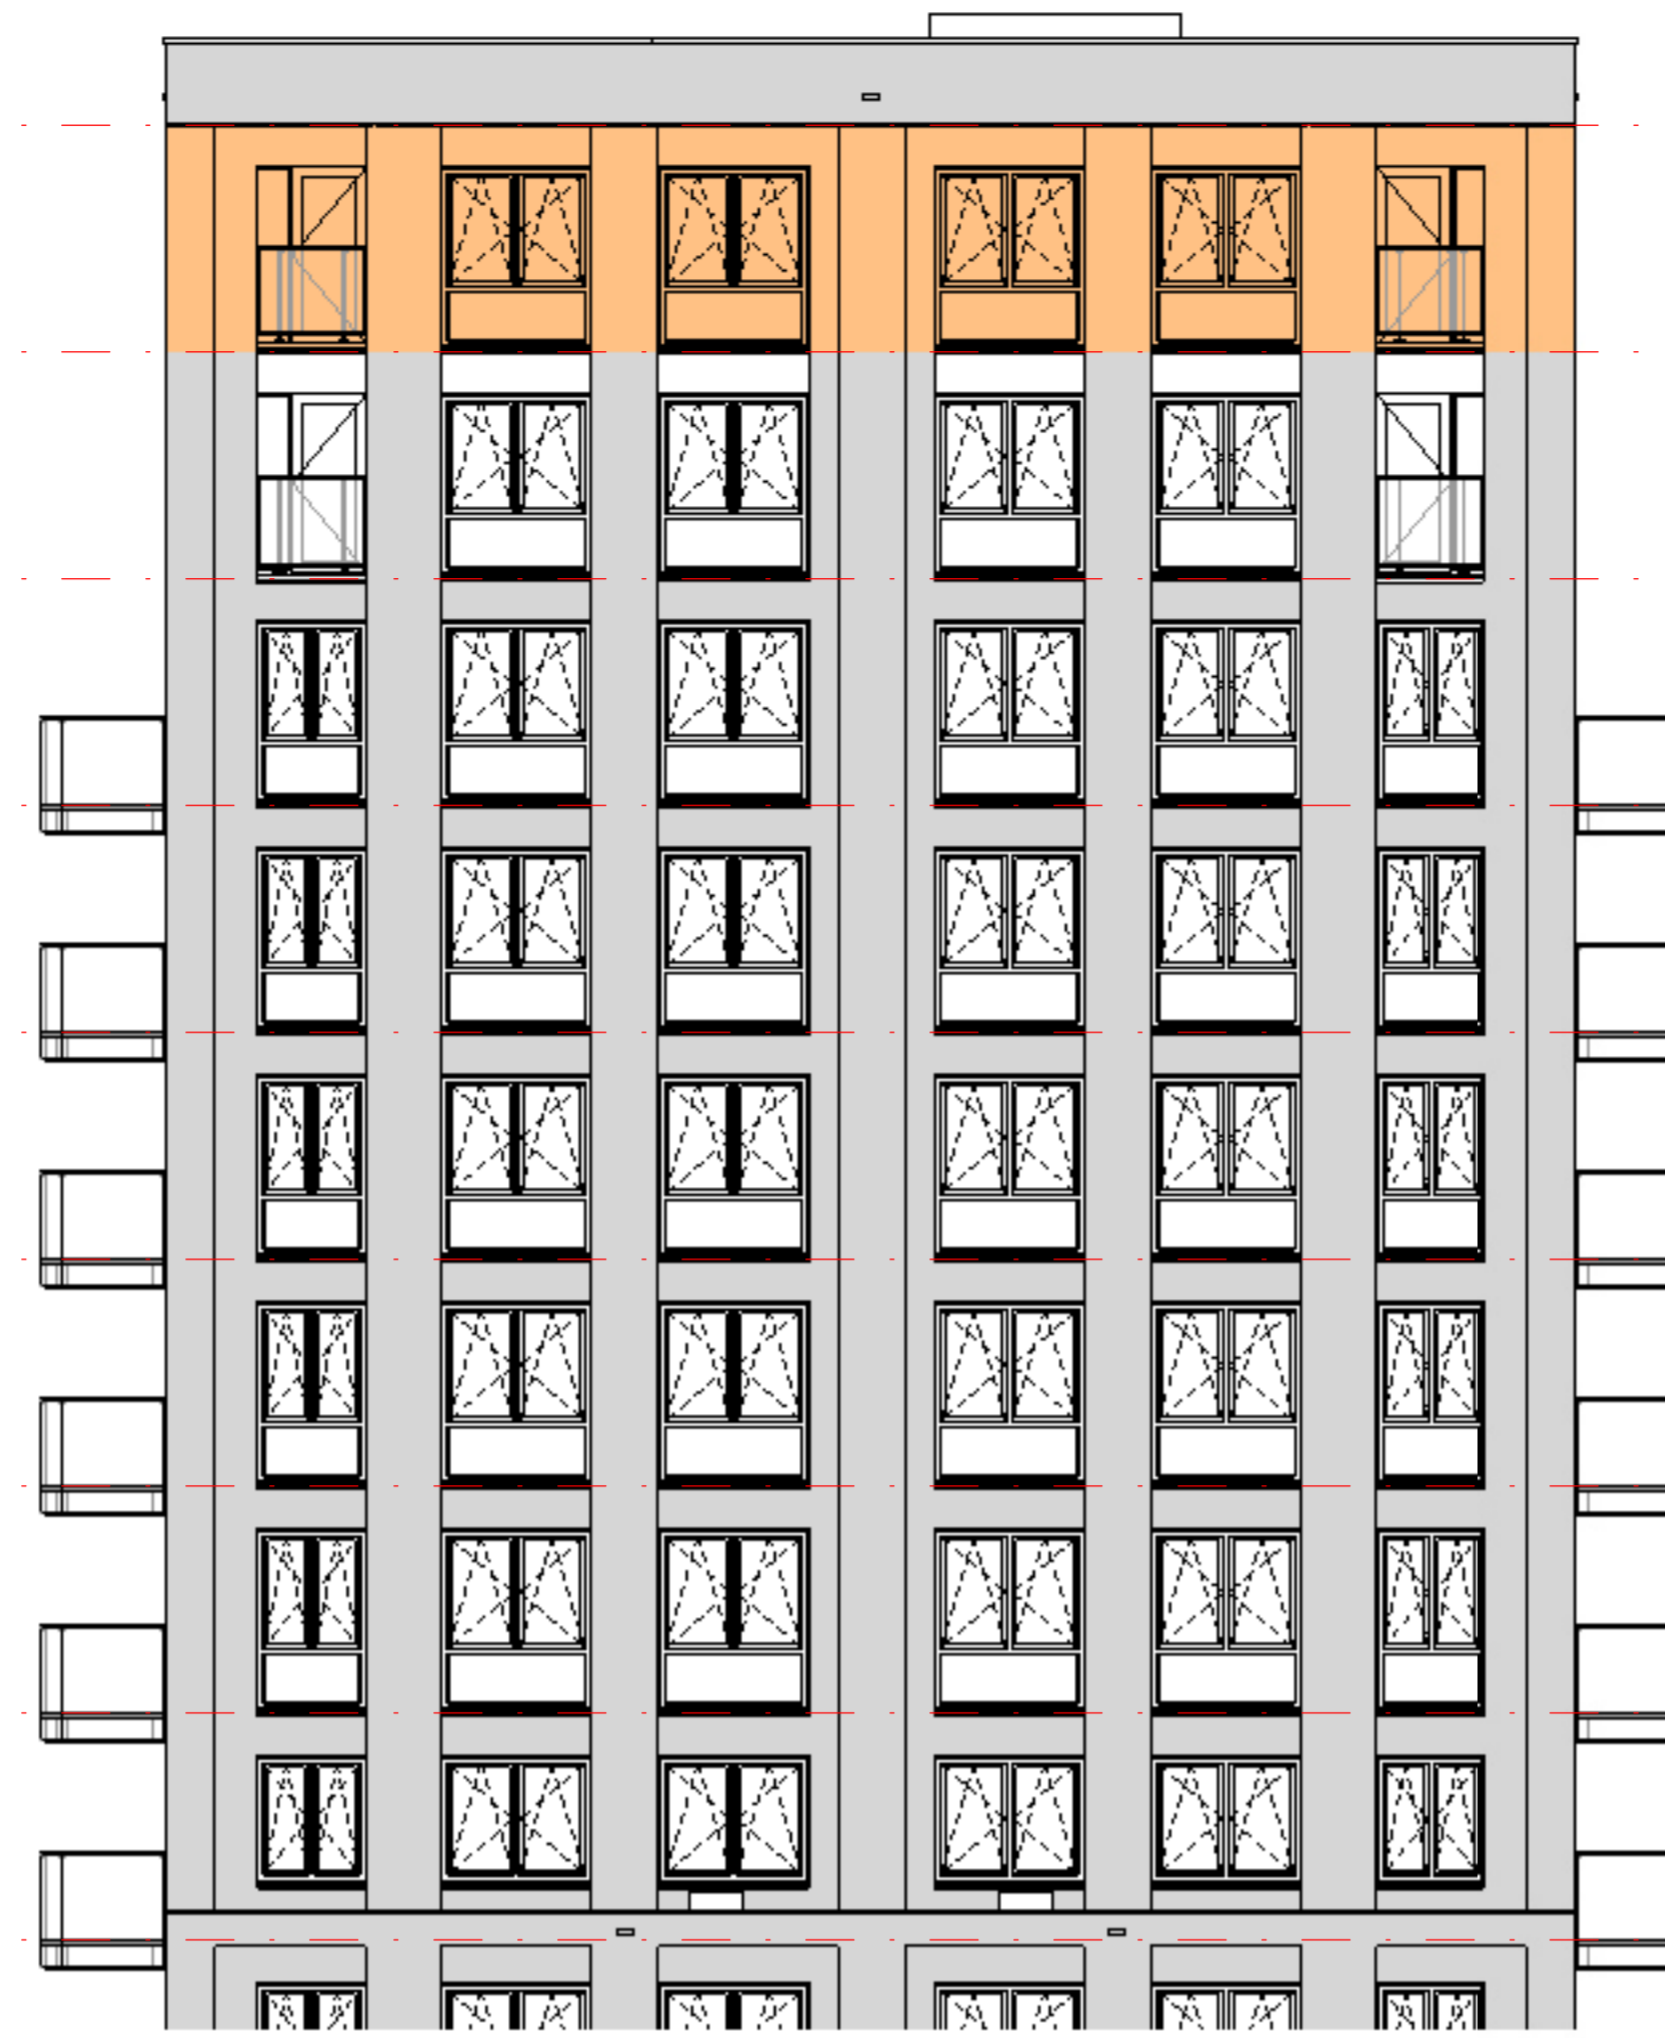

noord-westgevel

schaal 1:100



zuid-westgevel


schaal 1:100



zuid-westgevel

schaal 1:100

RENVOOI SYMBOLEN

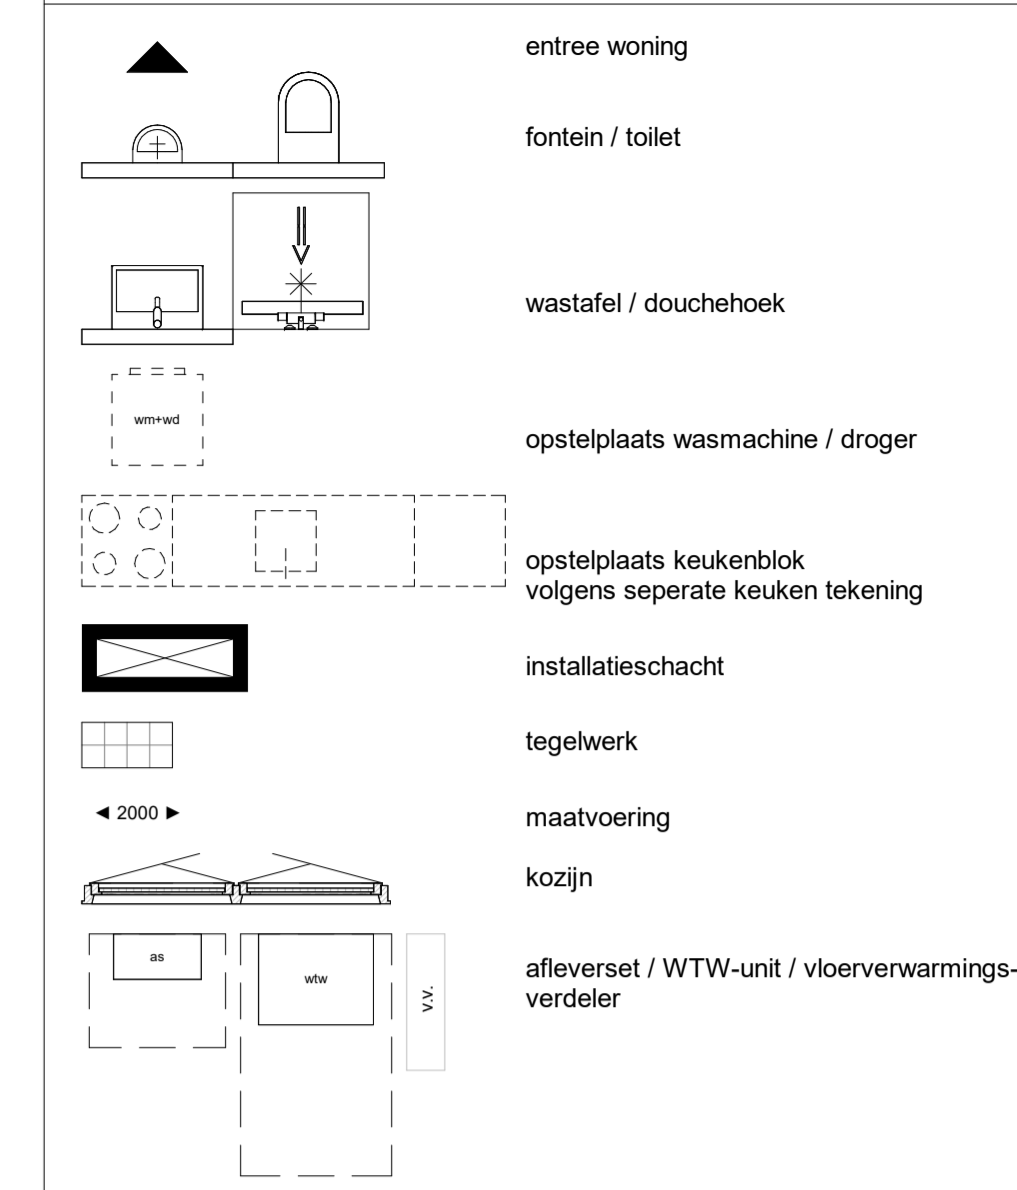


RENVOOI ALGEMEEN

- In de technische ruimte zal naast de op tekening zichtbare technische componenten ook divers kanaal- en leidingwerk aan de wanden en plafonds in het zicht blijven;
- In de verblijfsruimtes worden ventilatie in de plafonds opgenomen t.b.v. ventilatie toe- en afvoer, posities worden nader bepaald;
- Maatvoering tegelwerk (badkamers en toiletruimtes) niet meegenomen op tekening;
- Positie technische componenten zijn indicatief deze kunnen nog afwijken binnen de technische ruimte;
- Alle maten zijn circa maten, aangegeven in centimeters.

RENVOOI INSTALLATIES


*aan te leveren door installateur*

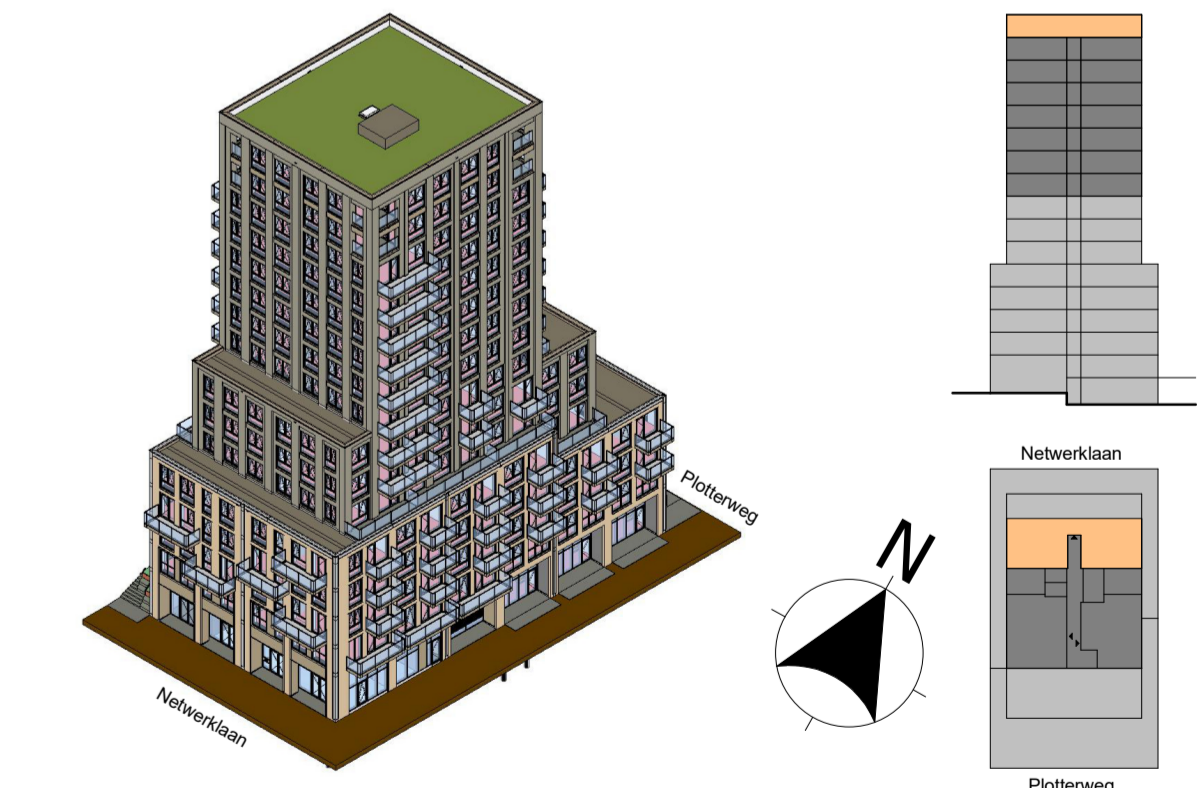

hfb


adres  
HFB B.V.  
Vasteland 78  
3011 BN, Rotterdam  
telefoonnummer  
010 266 66 44  
website  
www.hfb-groep.nl  
e-mail  
info@hfb-groep.nl

B	30-01-2026	KAO v.v. installaties + verwijderen leadsymbool parkeren	RNE
A	04-06-2025	schachten + HSB	RNE
	wijz. datum	omschrijving	door
project	De Hoef, Plotterweg 26-28, Amersfoort	onderdeel	blok A
opdrachtgever	VORM	projectmanager	HFB
loc	KAO		
tekeningnummer	010 266 66 44	bouwnummer	99
formaat	A1	verlengd	
schaal	1:50/1:100	getekend/gewijzigd	
projectcode	24006	tekeningcode	KAO-28
	B	30-01-2026	

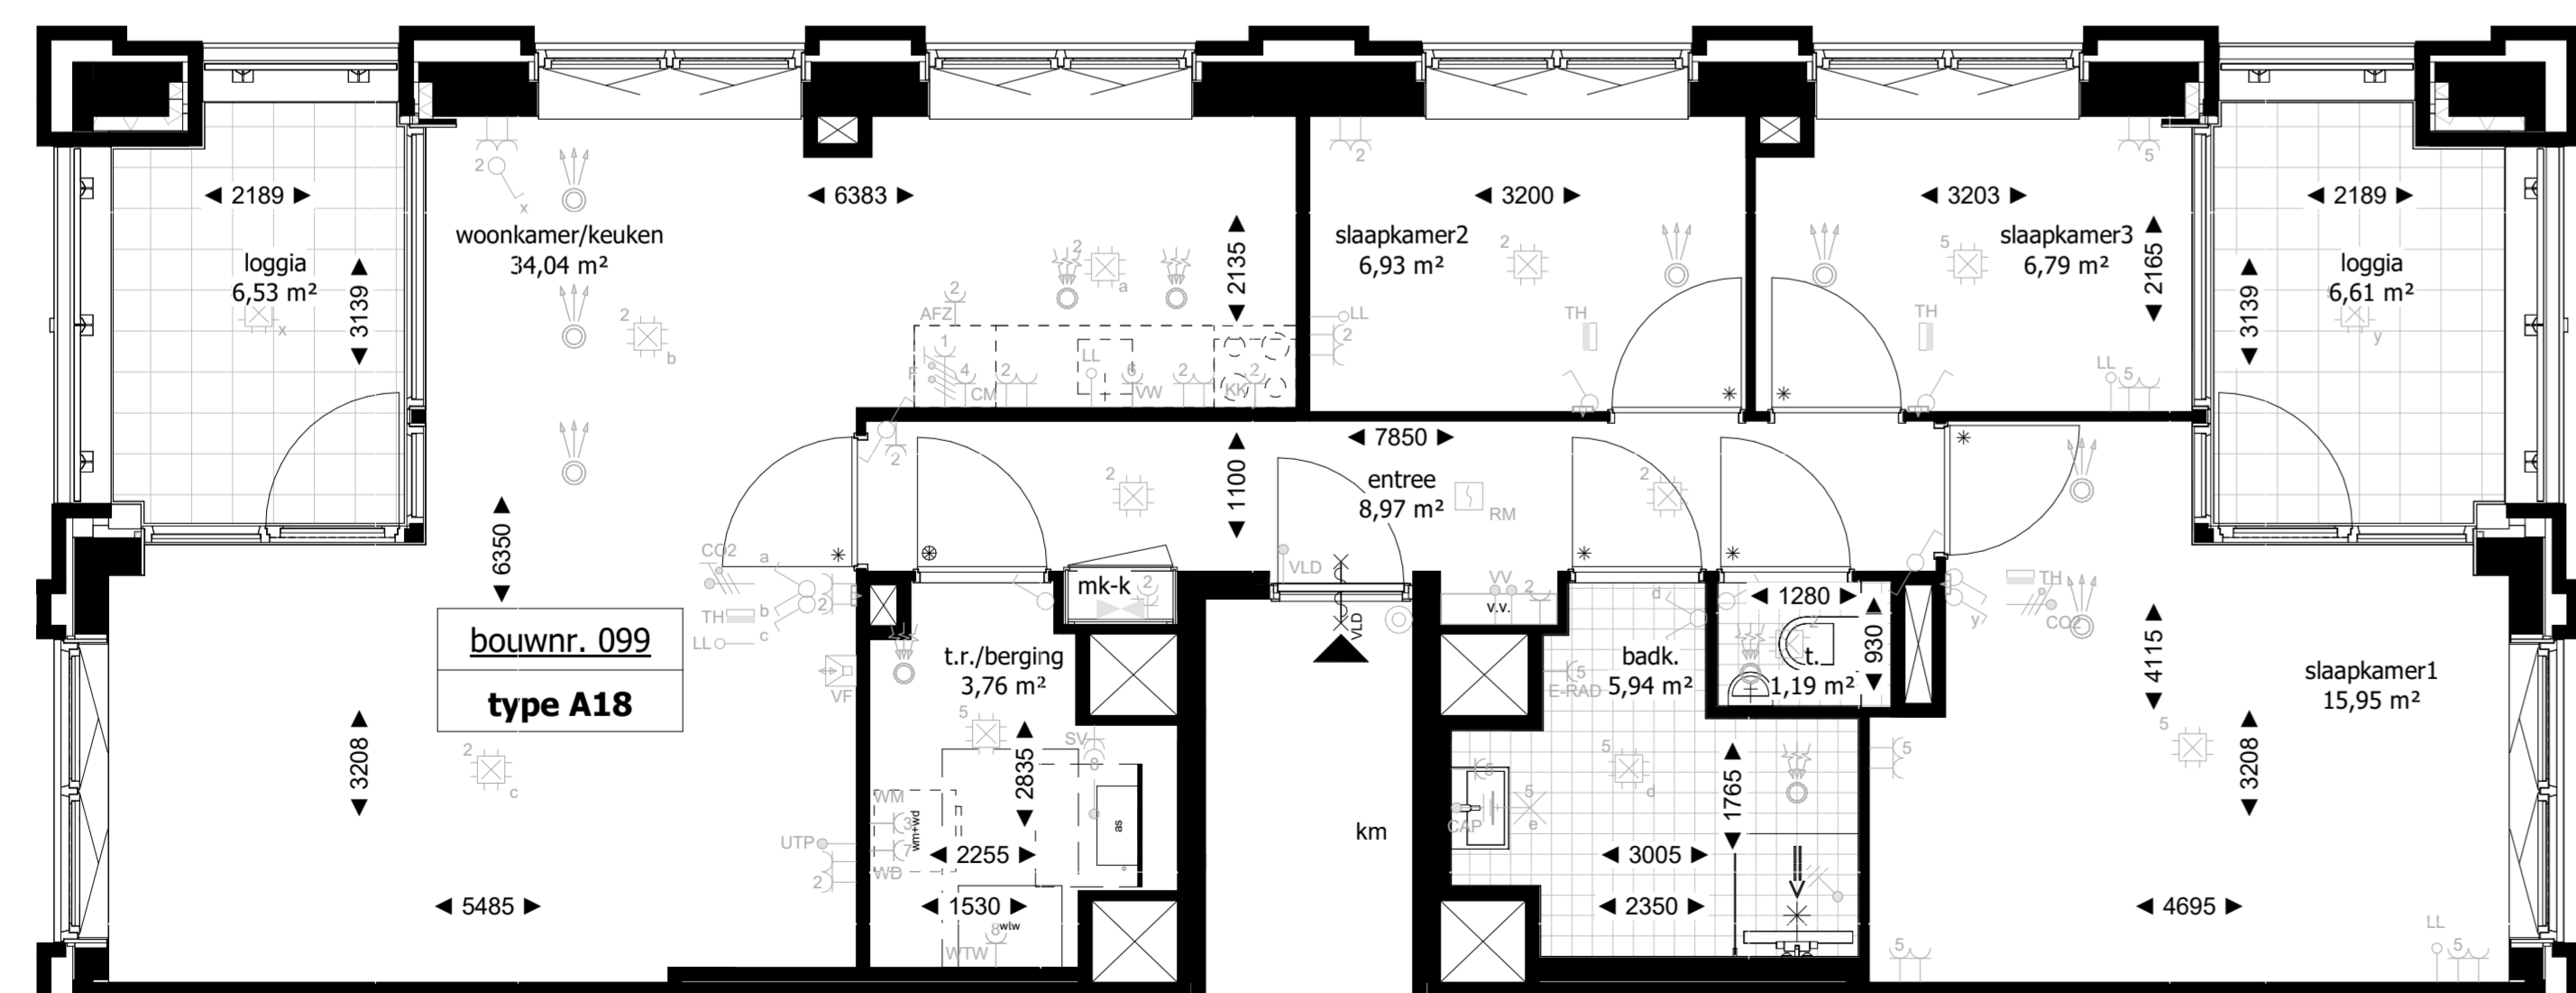

14e verdieping

plattegrond schaal 1:50  
0 1 2 3 4 5 M

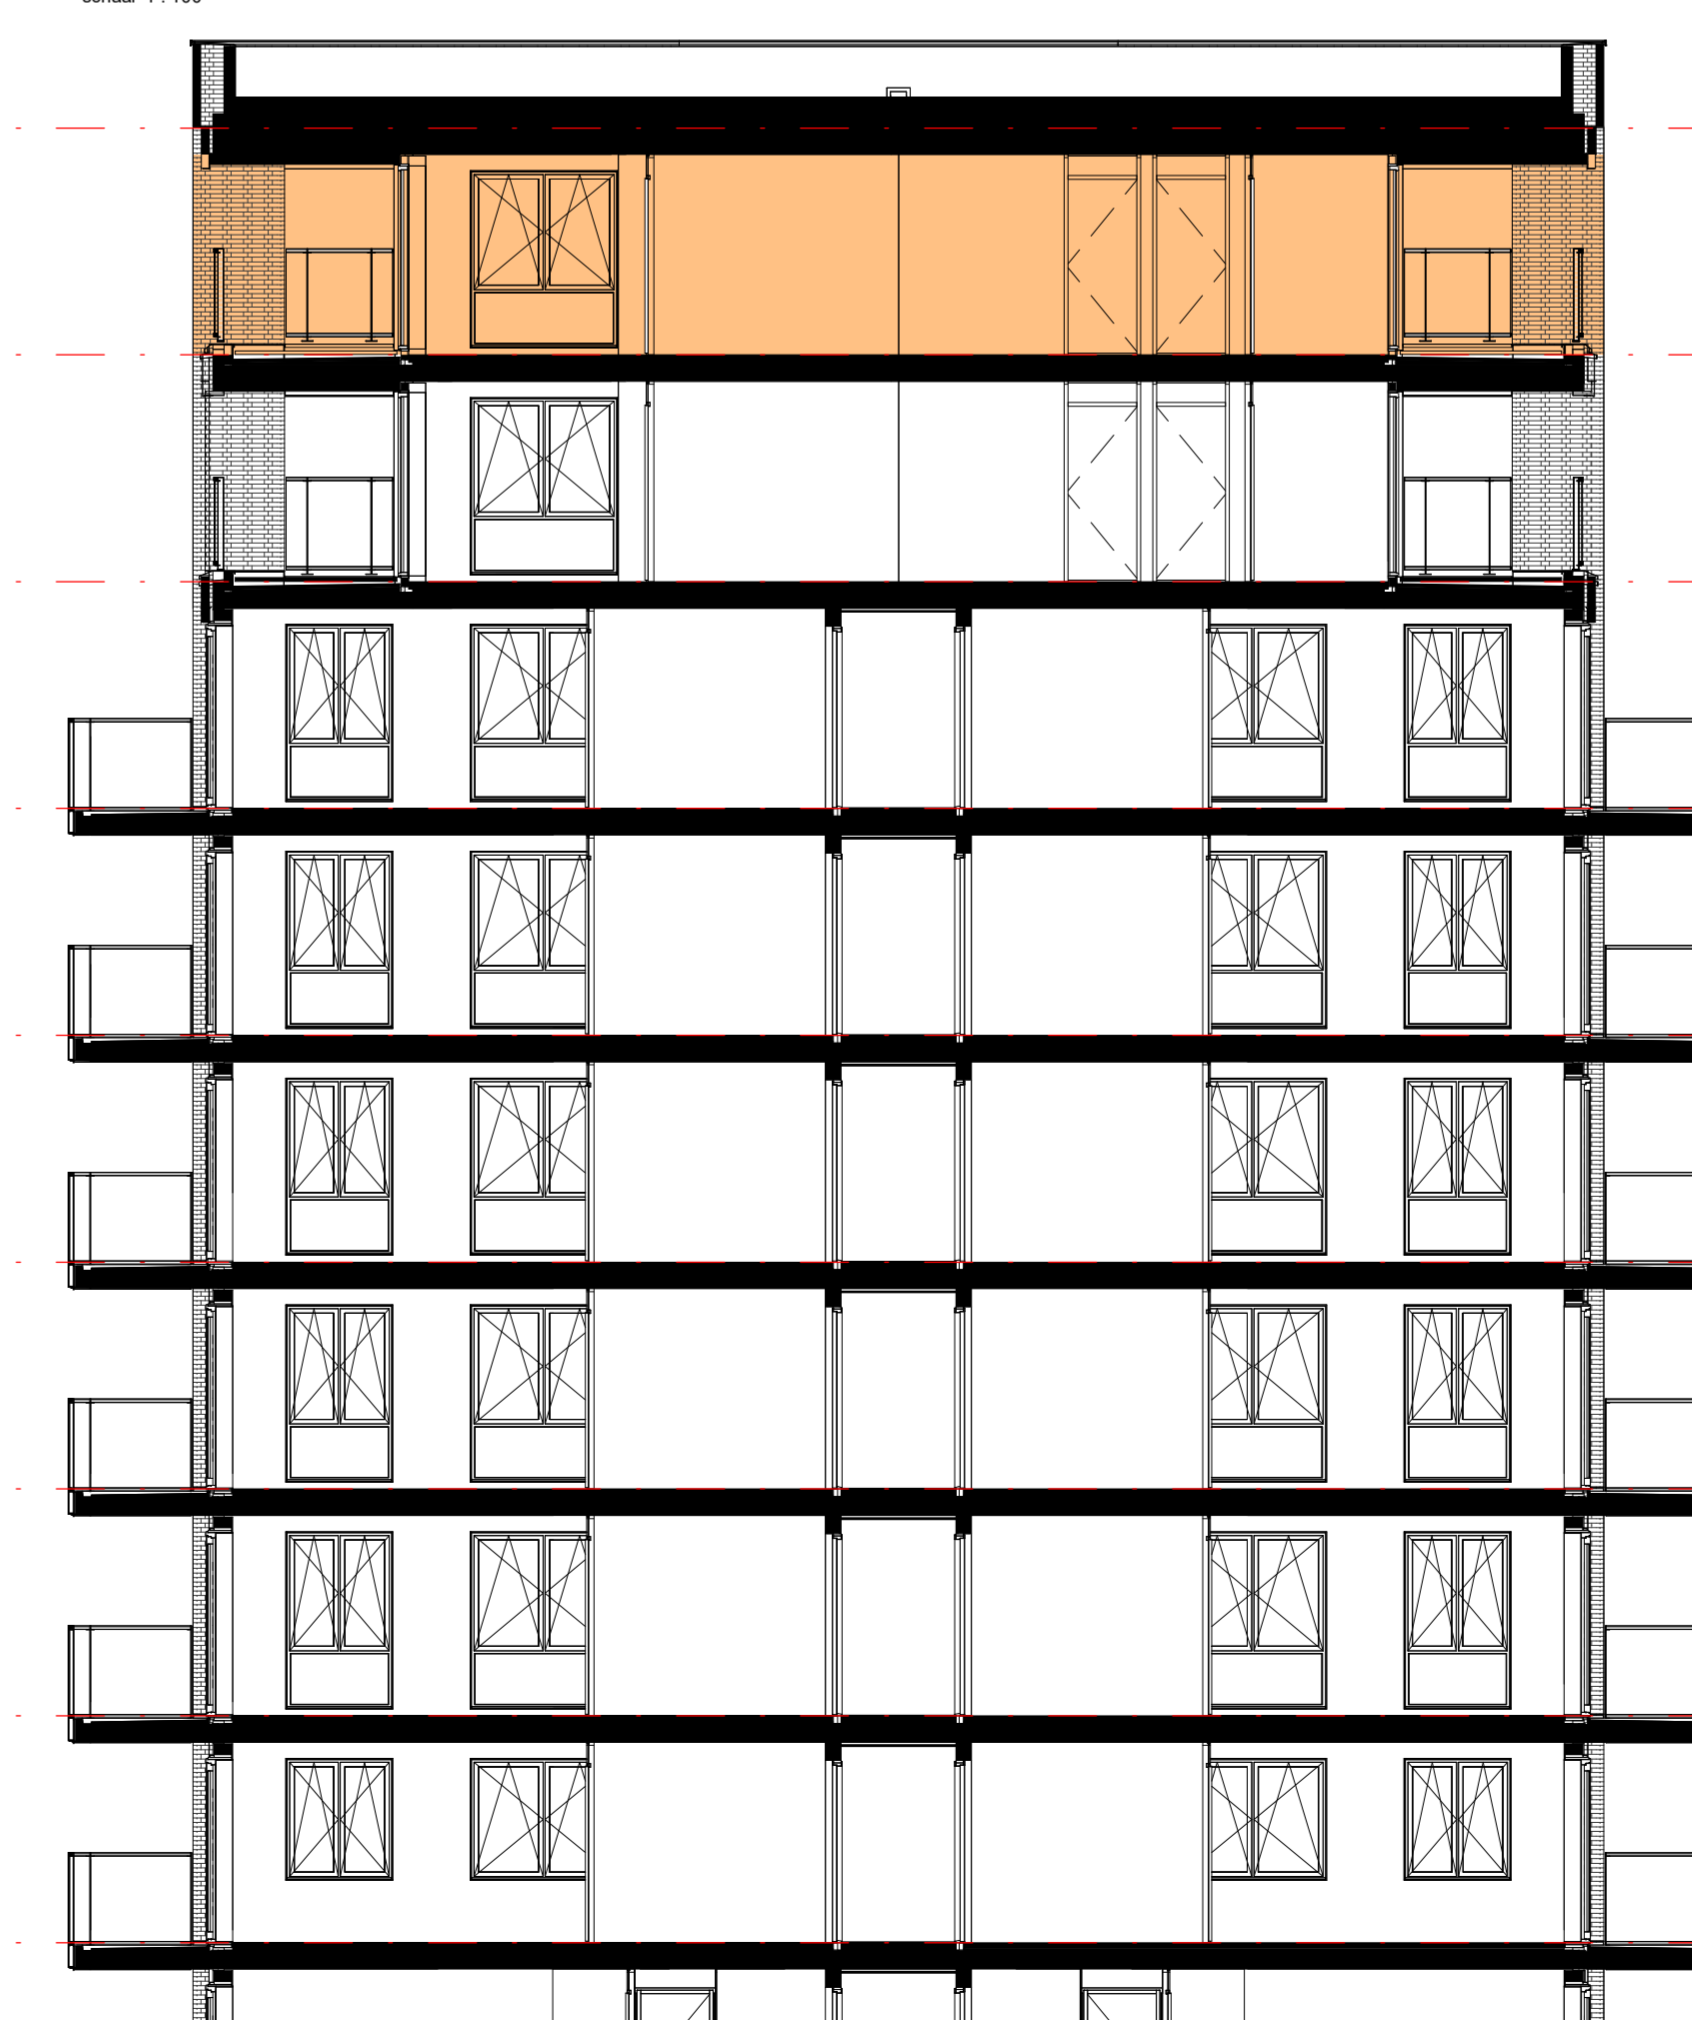

doorsnede

schaal 1:100