


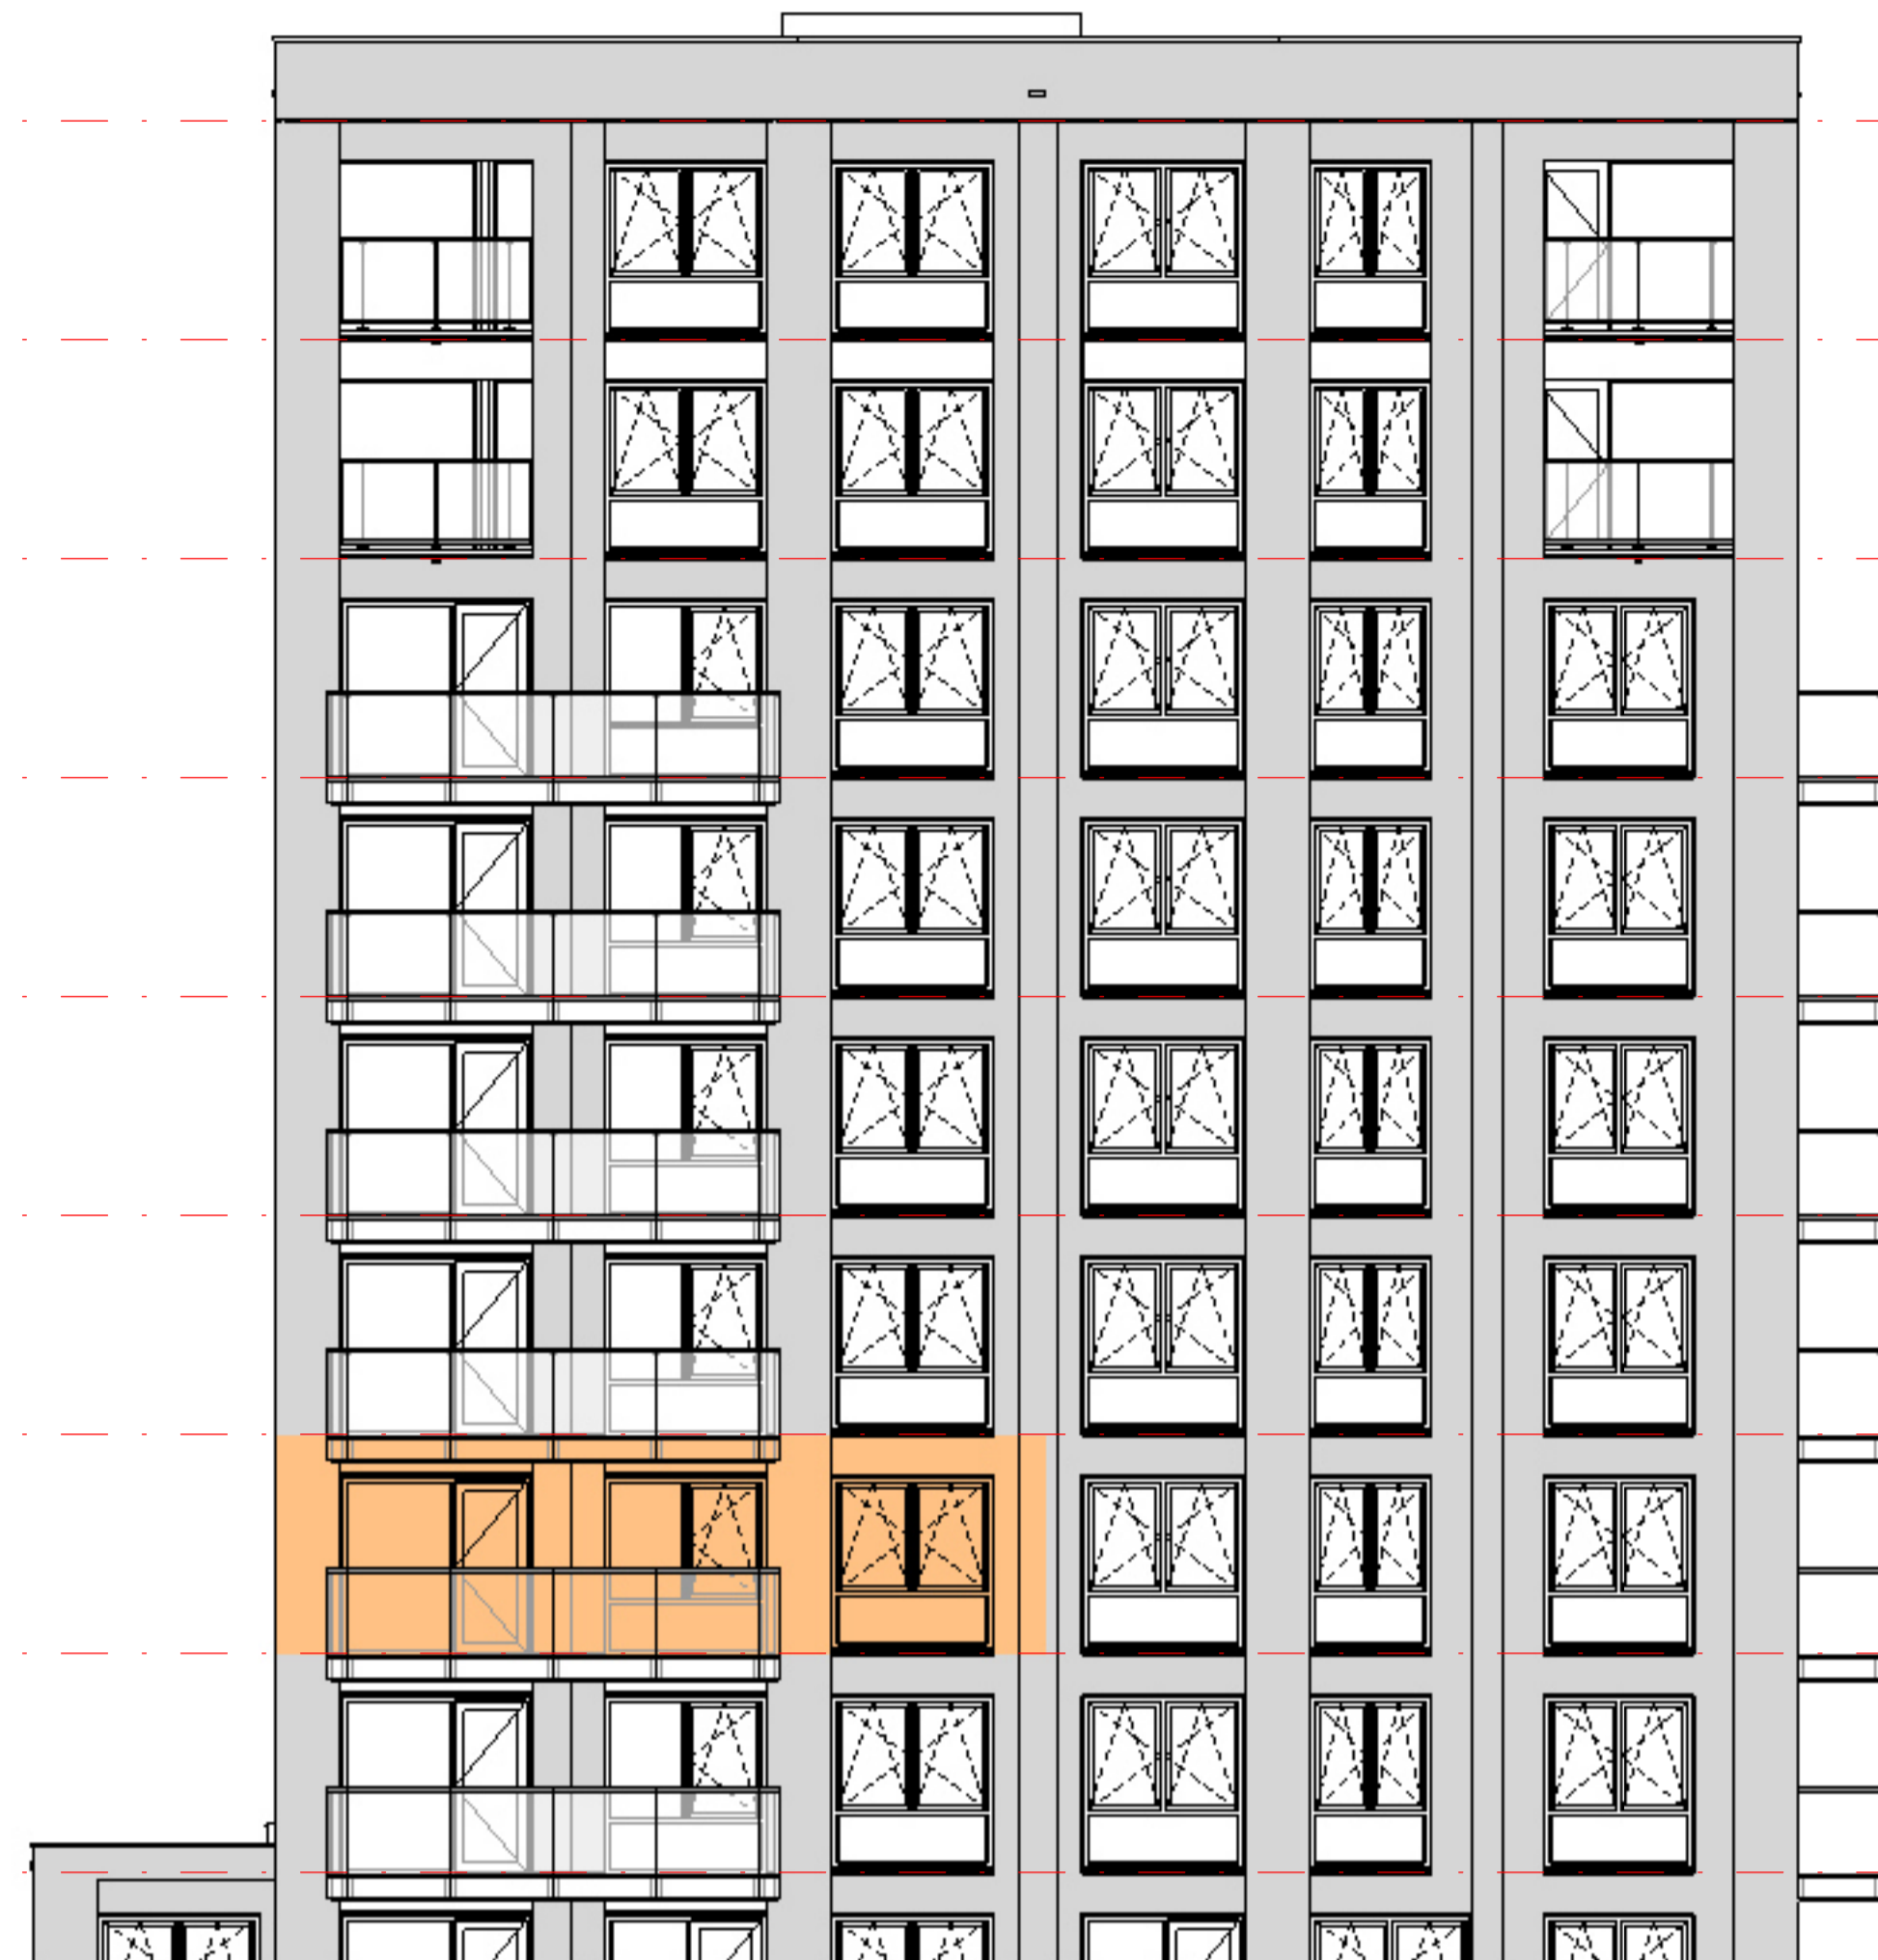

noord-westgevel


gevel/doorsnede schaal 1:100
 schaal 1:100

0 1 2 3 4 5 M



zuid-westgevel

schaal 1:100

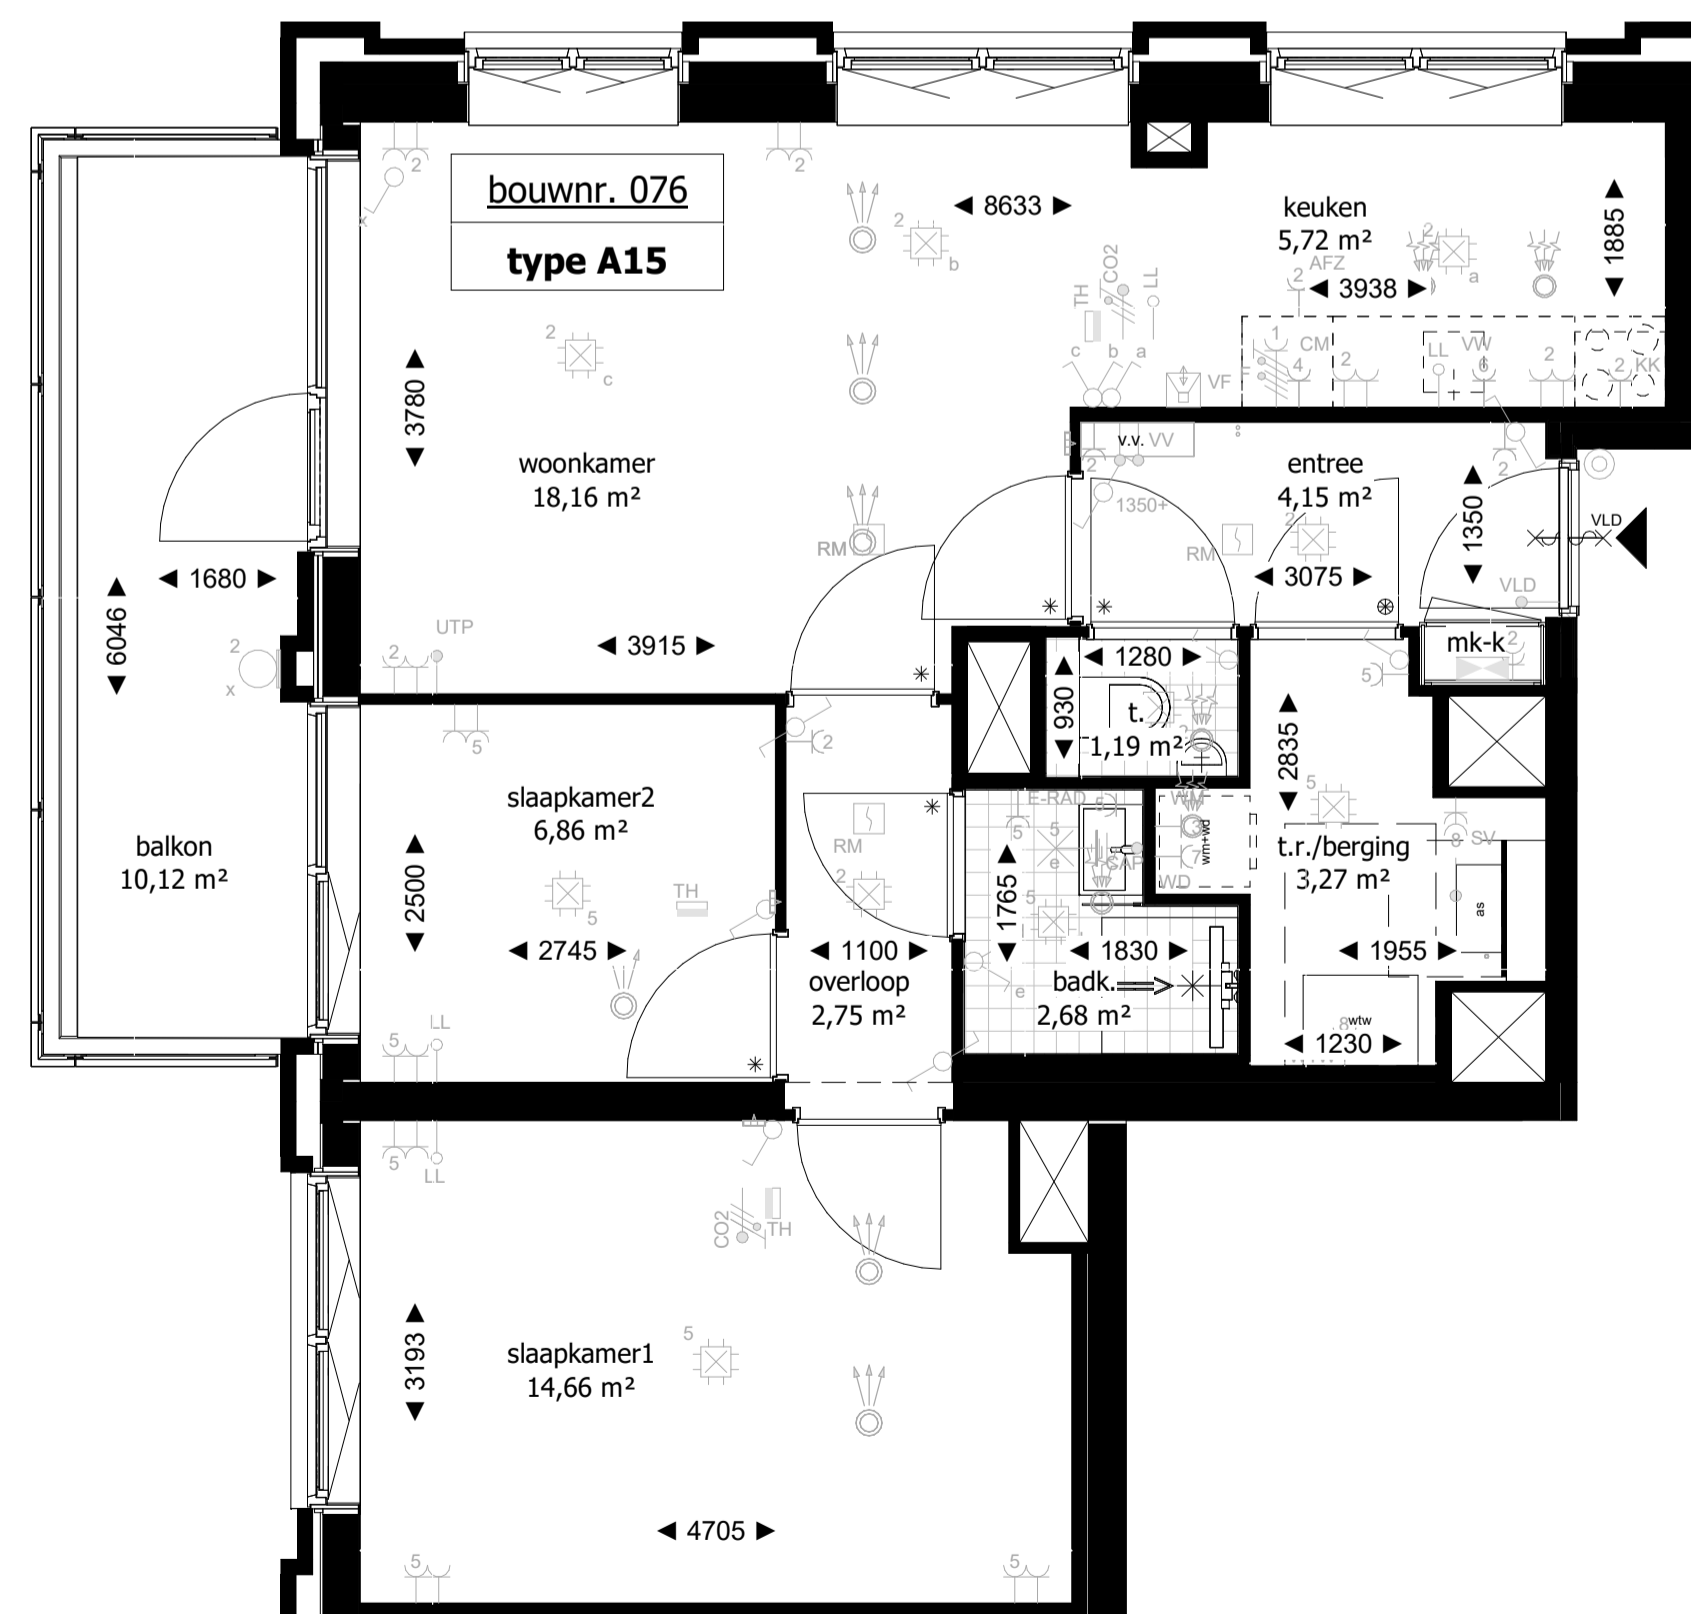


9e verdieping

schaal 1:50

plattegrond schaal 1:50


0 1 2 3 4 5 M

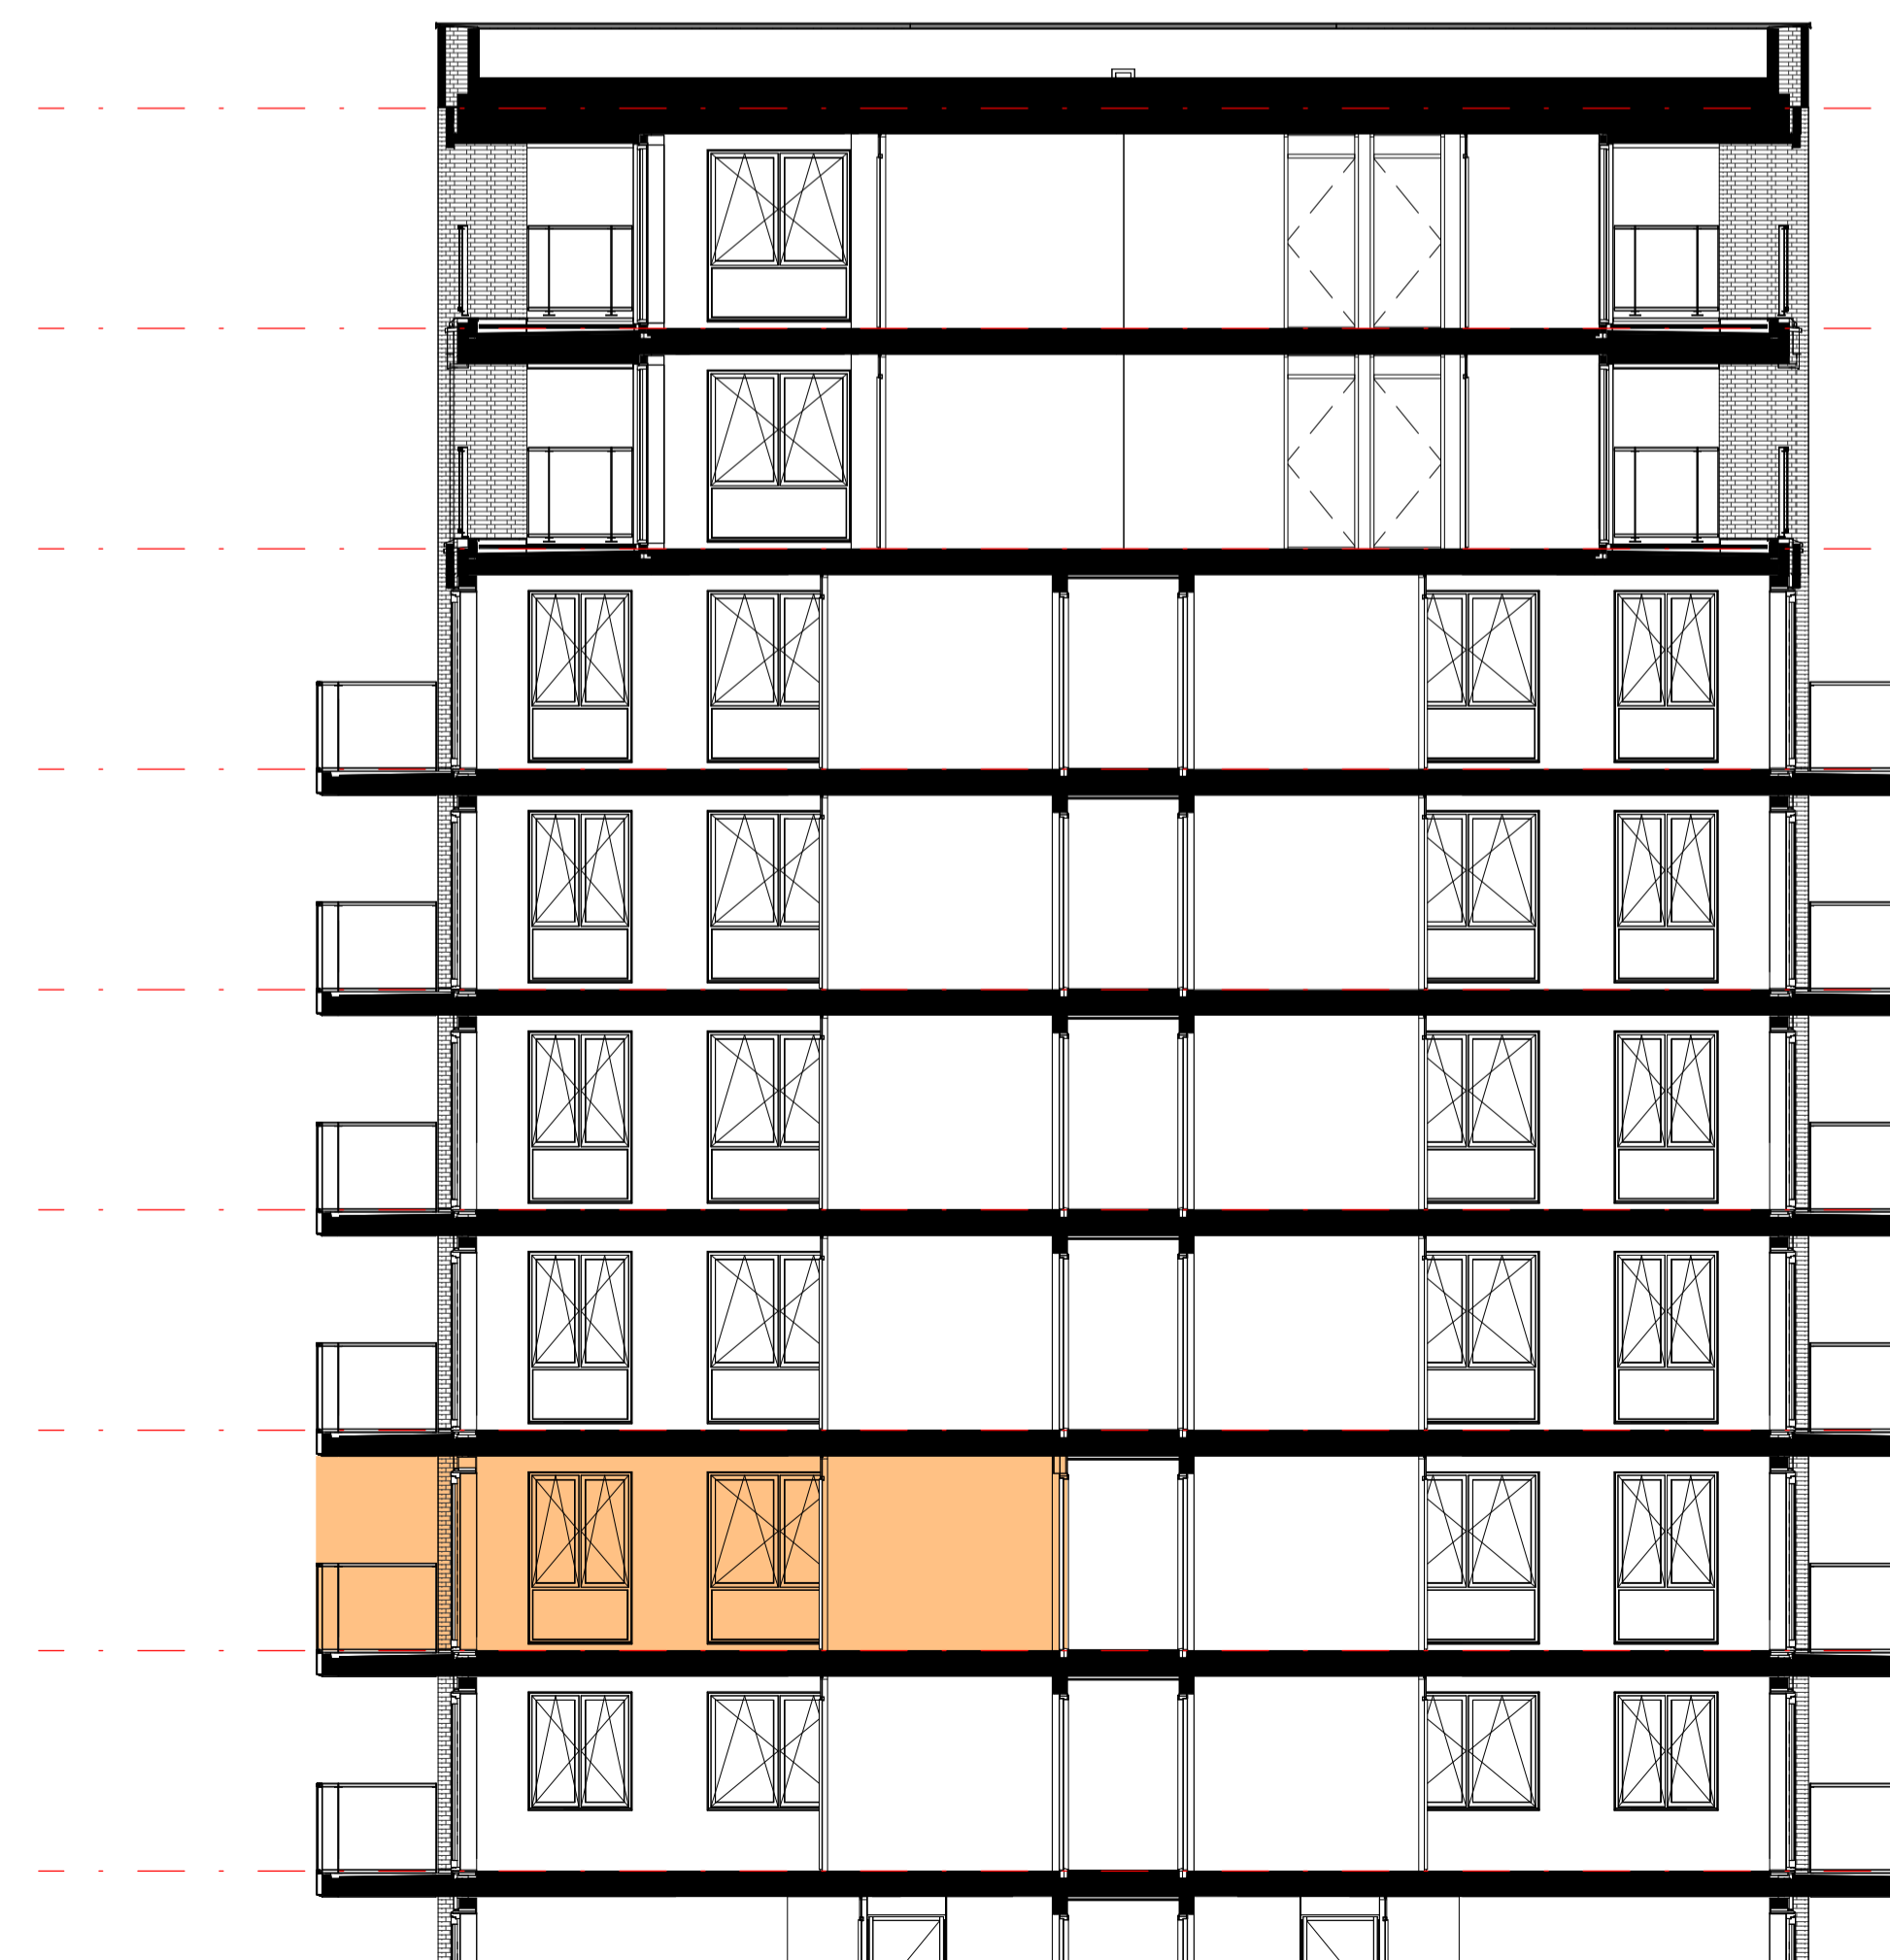

doorsnede

schaal 1:100

RENVOOI SYMBOLEN

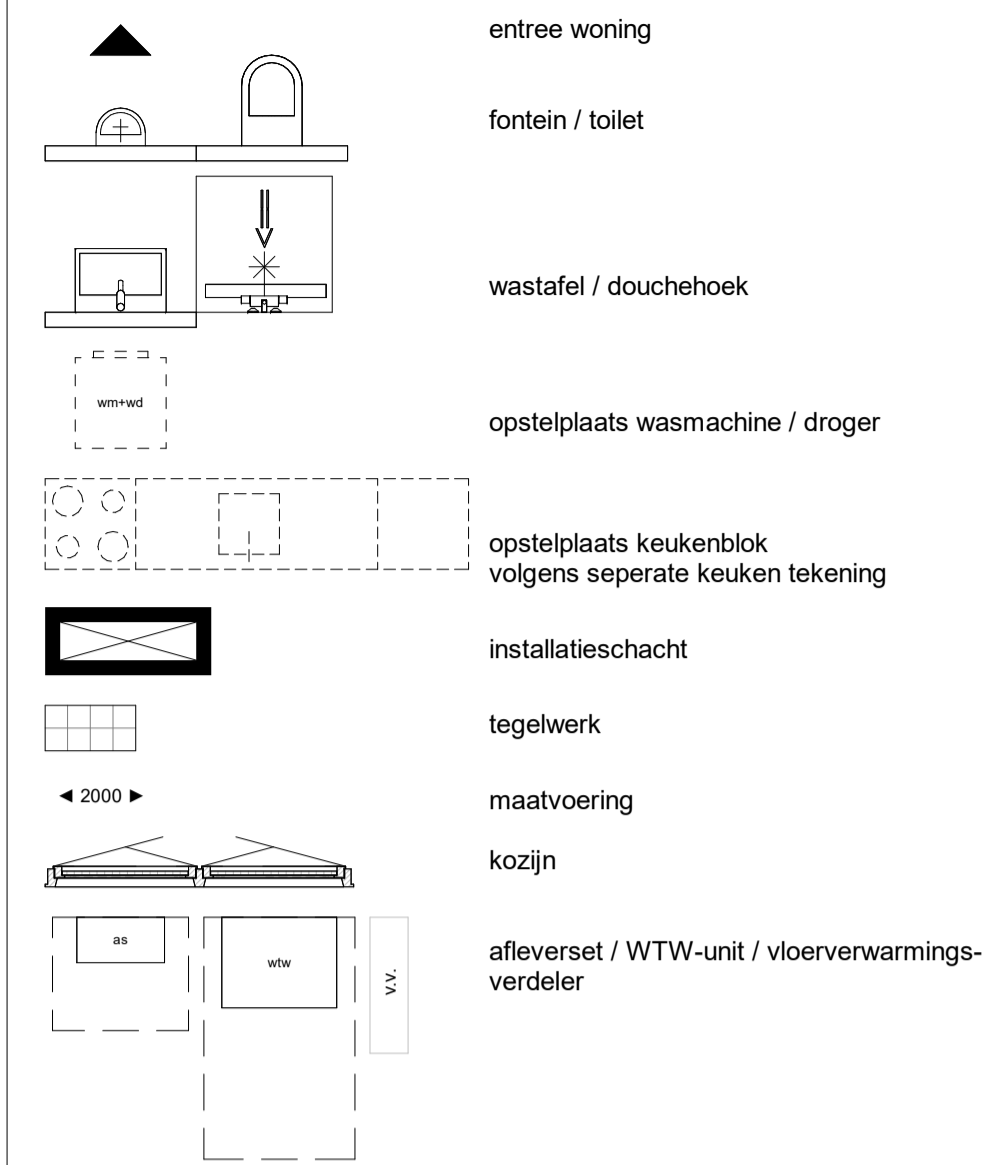


RENVOOI ALGEMEEN

- In de technische ruimte zal naast de op tekening zichtbare technische componenten ook divers kanaal- en leidingwerk aan de wanden en plafonds in het zicht blijven;
- In de verblijfsruimtes worden ventilati in de plafonds opgenomen t.b.v. ventilatie toe- en afvoer, posities worden nader bepaald;
- Maatvoering tegelwerk (backcamers en toiletruimten) niet meegenomen op tekening;
- Positie technische componenten zijn indicatief deze kunnen nog afwijken binnen de technische ruimte;
- Alle maten zijn circa maten, aangegeven in centimeters.

RENVOOI INSTALLATIES

aan te leveren door installateur

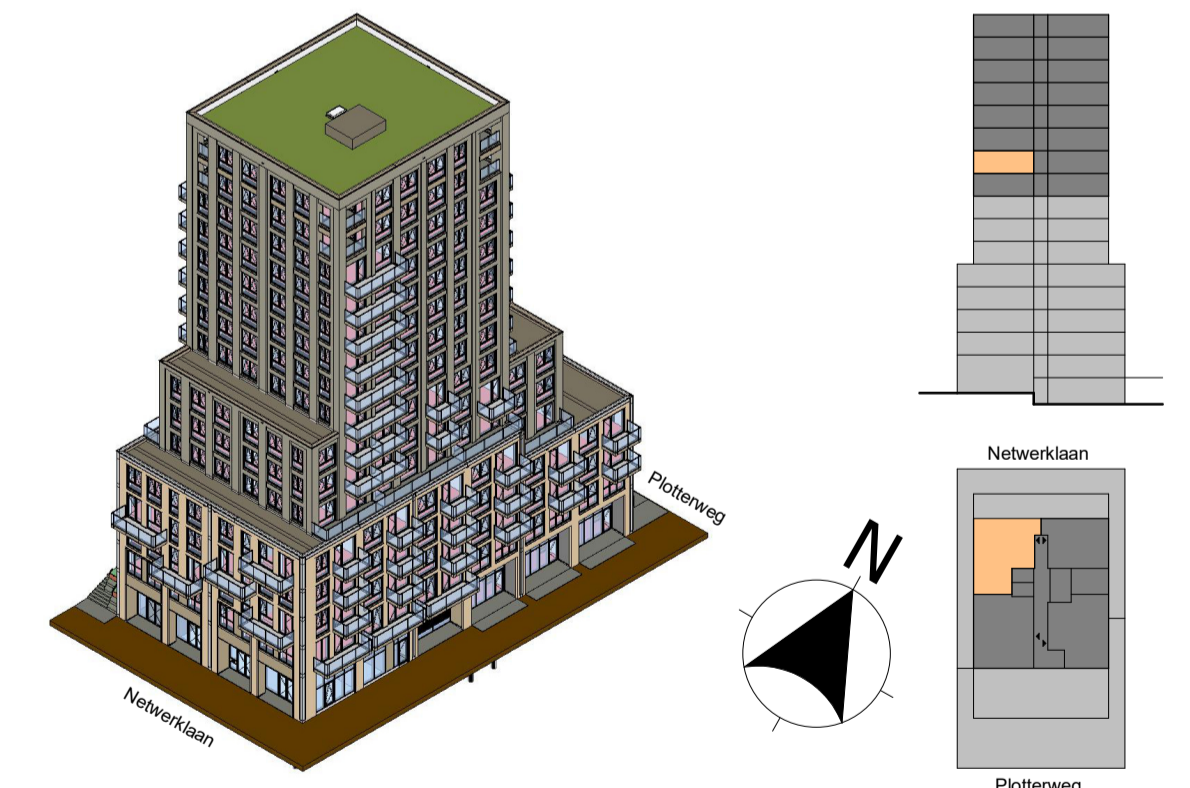

hfb

adres
 HFB B.V.
 Vasteland 78
 3011 BN, Rotterdam
 telefoonnummer
 010 266 66 44
 website
 www.hfb-groep.nl
 e-mail
 info@hfb-groep.nl

B	30-01-2026	KAO v.v. installaties + verwijderen laadsymbool parkeren	RNE
A	04-06-2025	schachten + HSB	RNE
	wijz. datum	omschrijving	door
project	De Hoef, Plotterweg 26-28, Amersfoort	onderdeel	blok A
opdrachtgever	VORM	projectmanager	HFB
fase	KAO		
tekeningnaam	bouwnummer 76		
formaat	A1	schaal	1:50/1:100
getekend/gewijzigd	24-01-2025	projectcode	24006
	B 30-01-2026	tekeningcode	KAO-05