

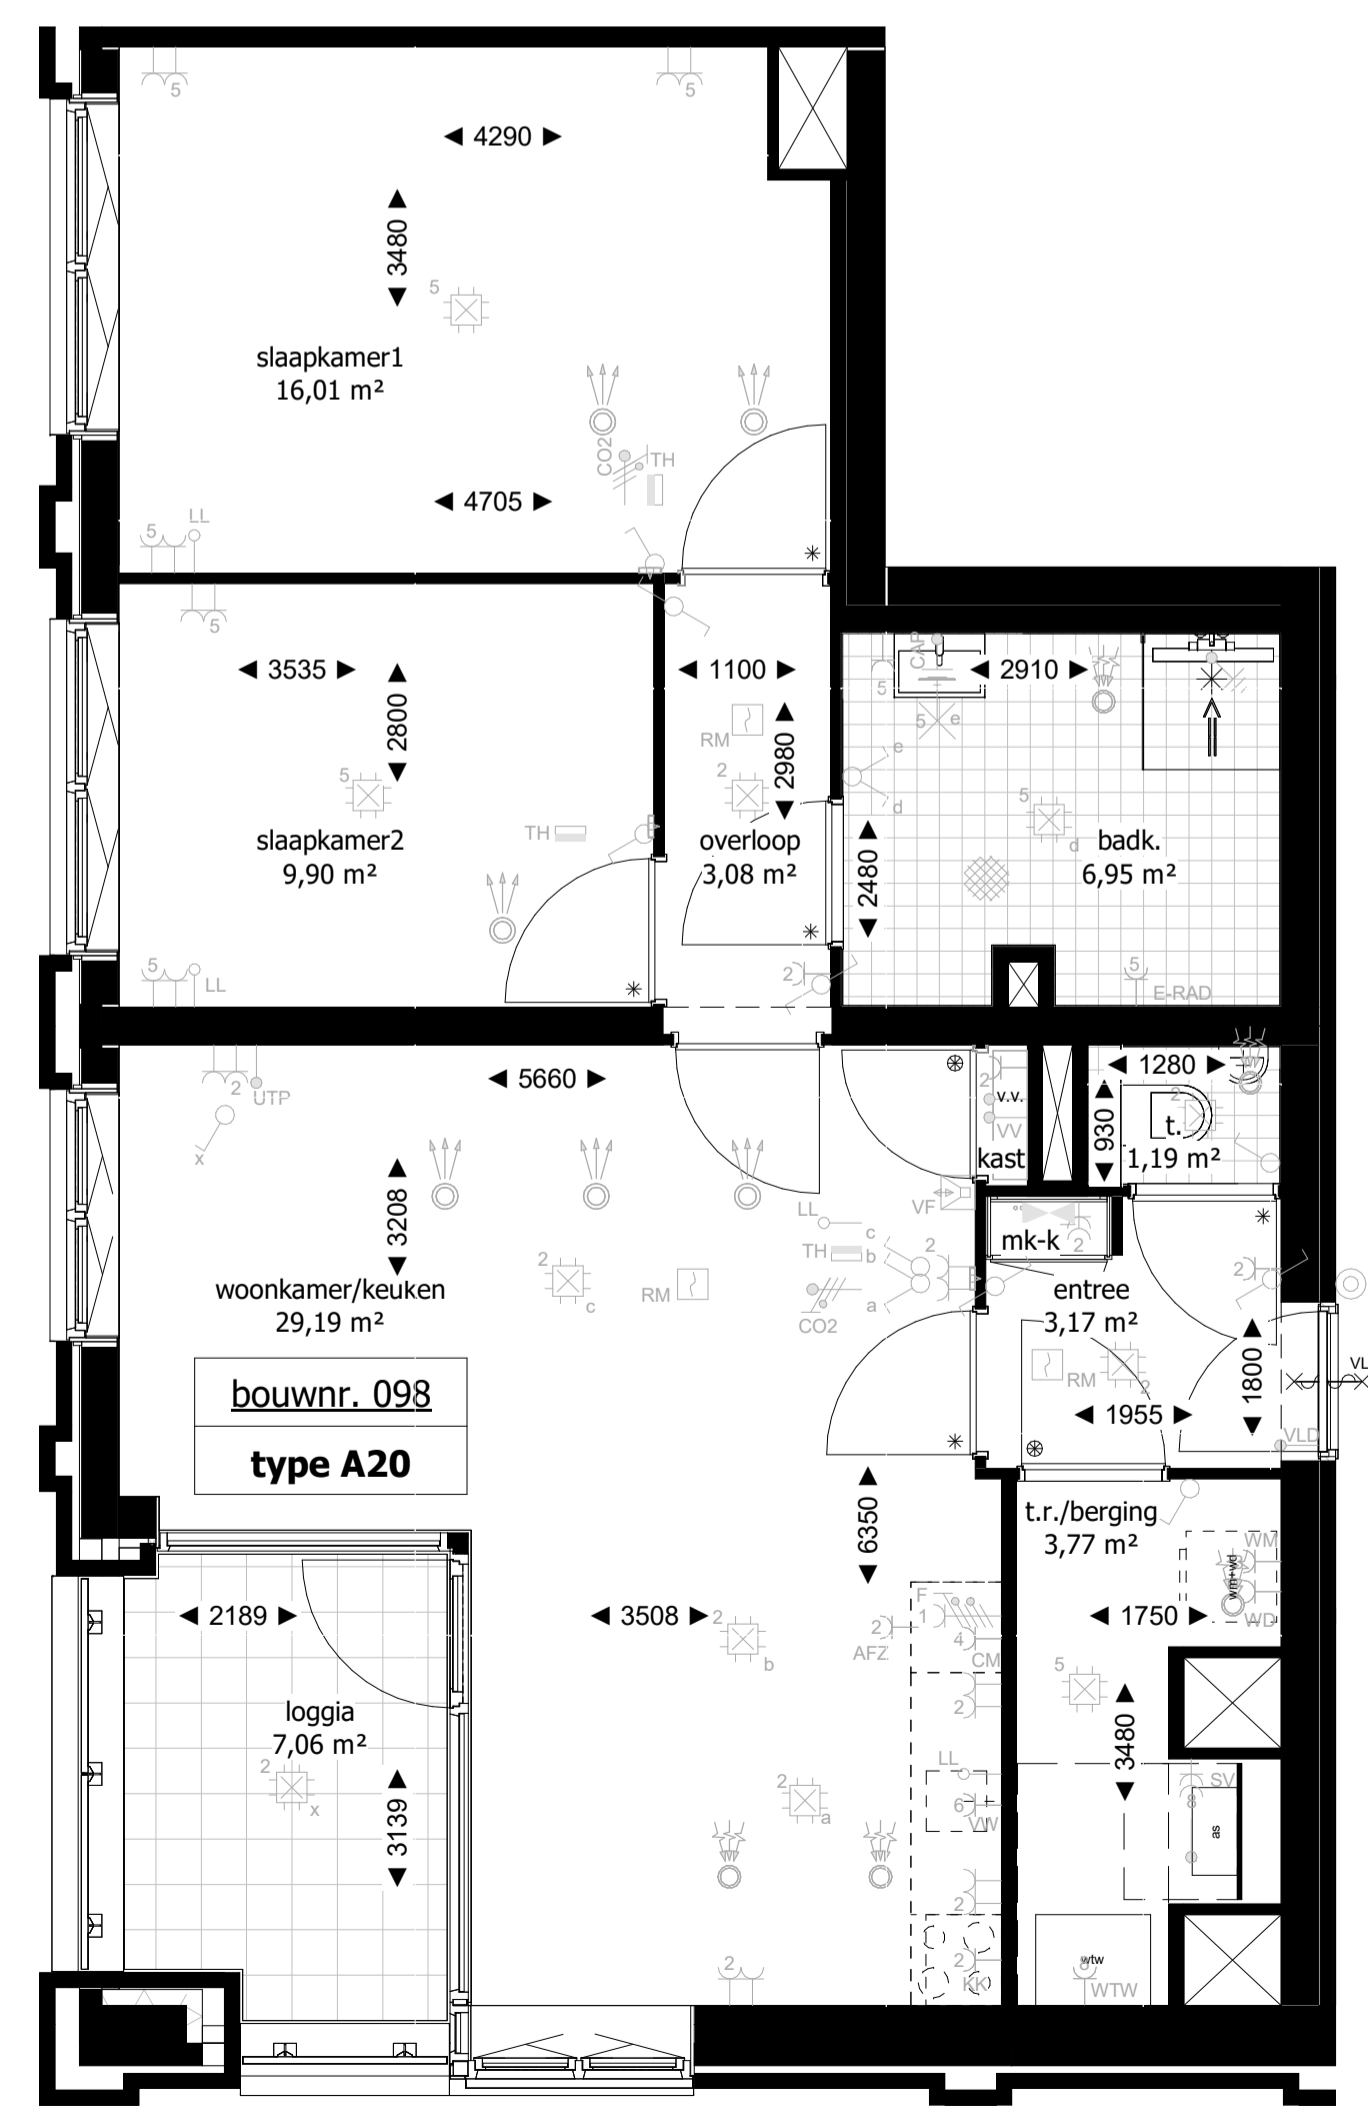


zuid-westgevel

zuid-oostgevel

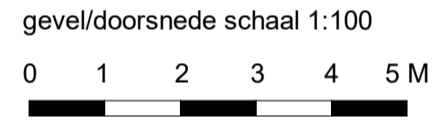

14e verdieping

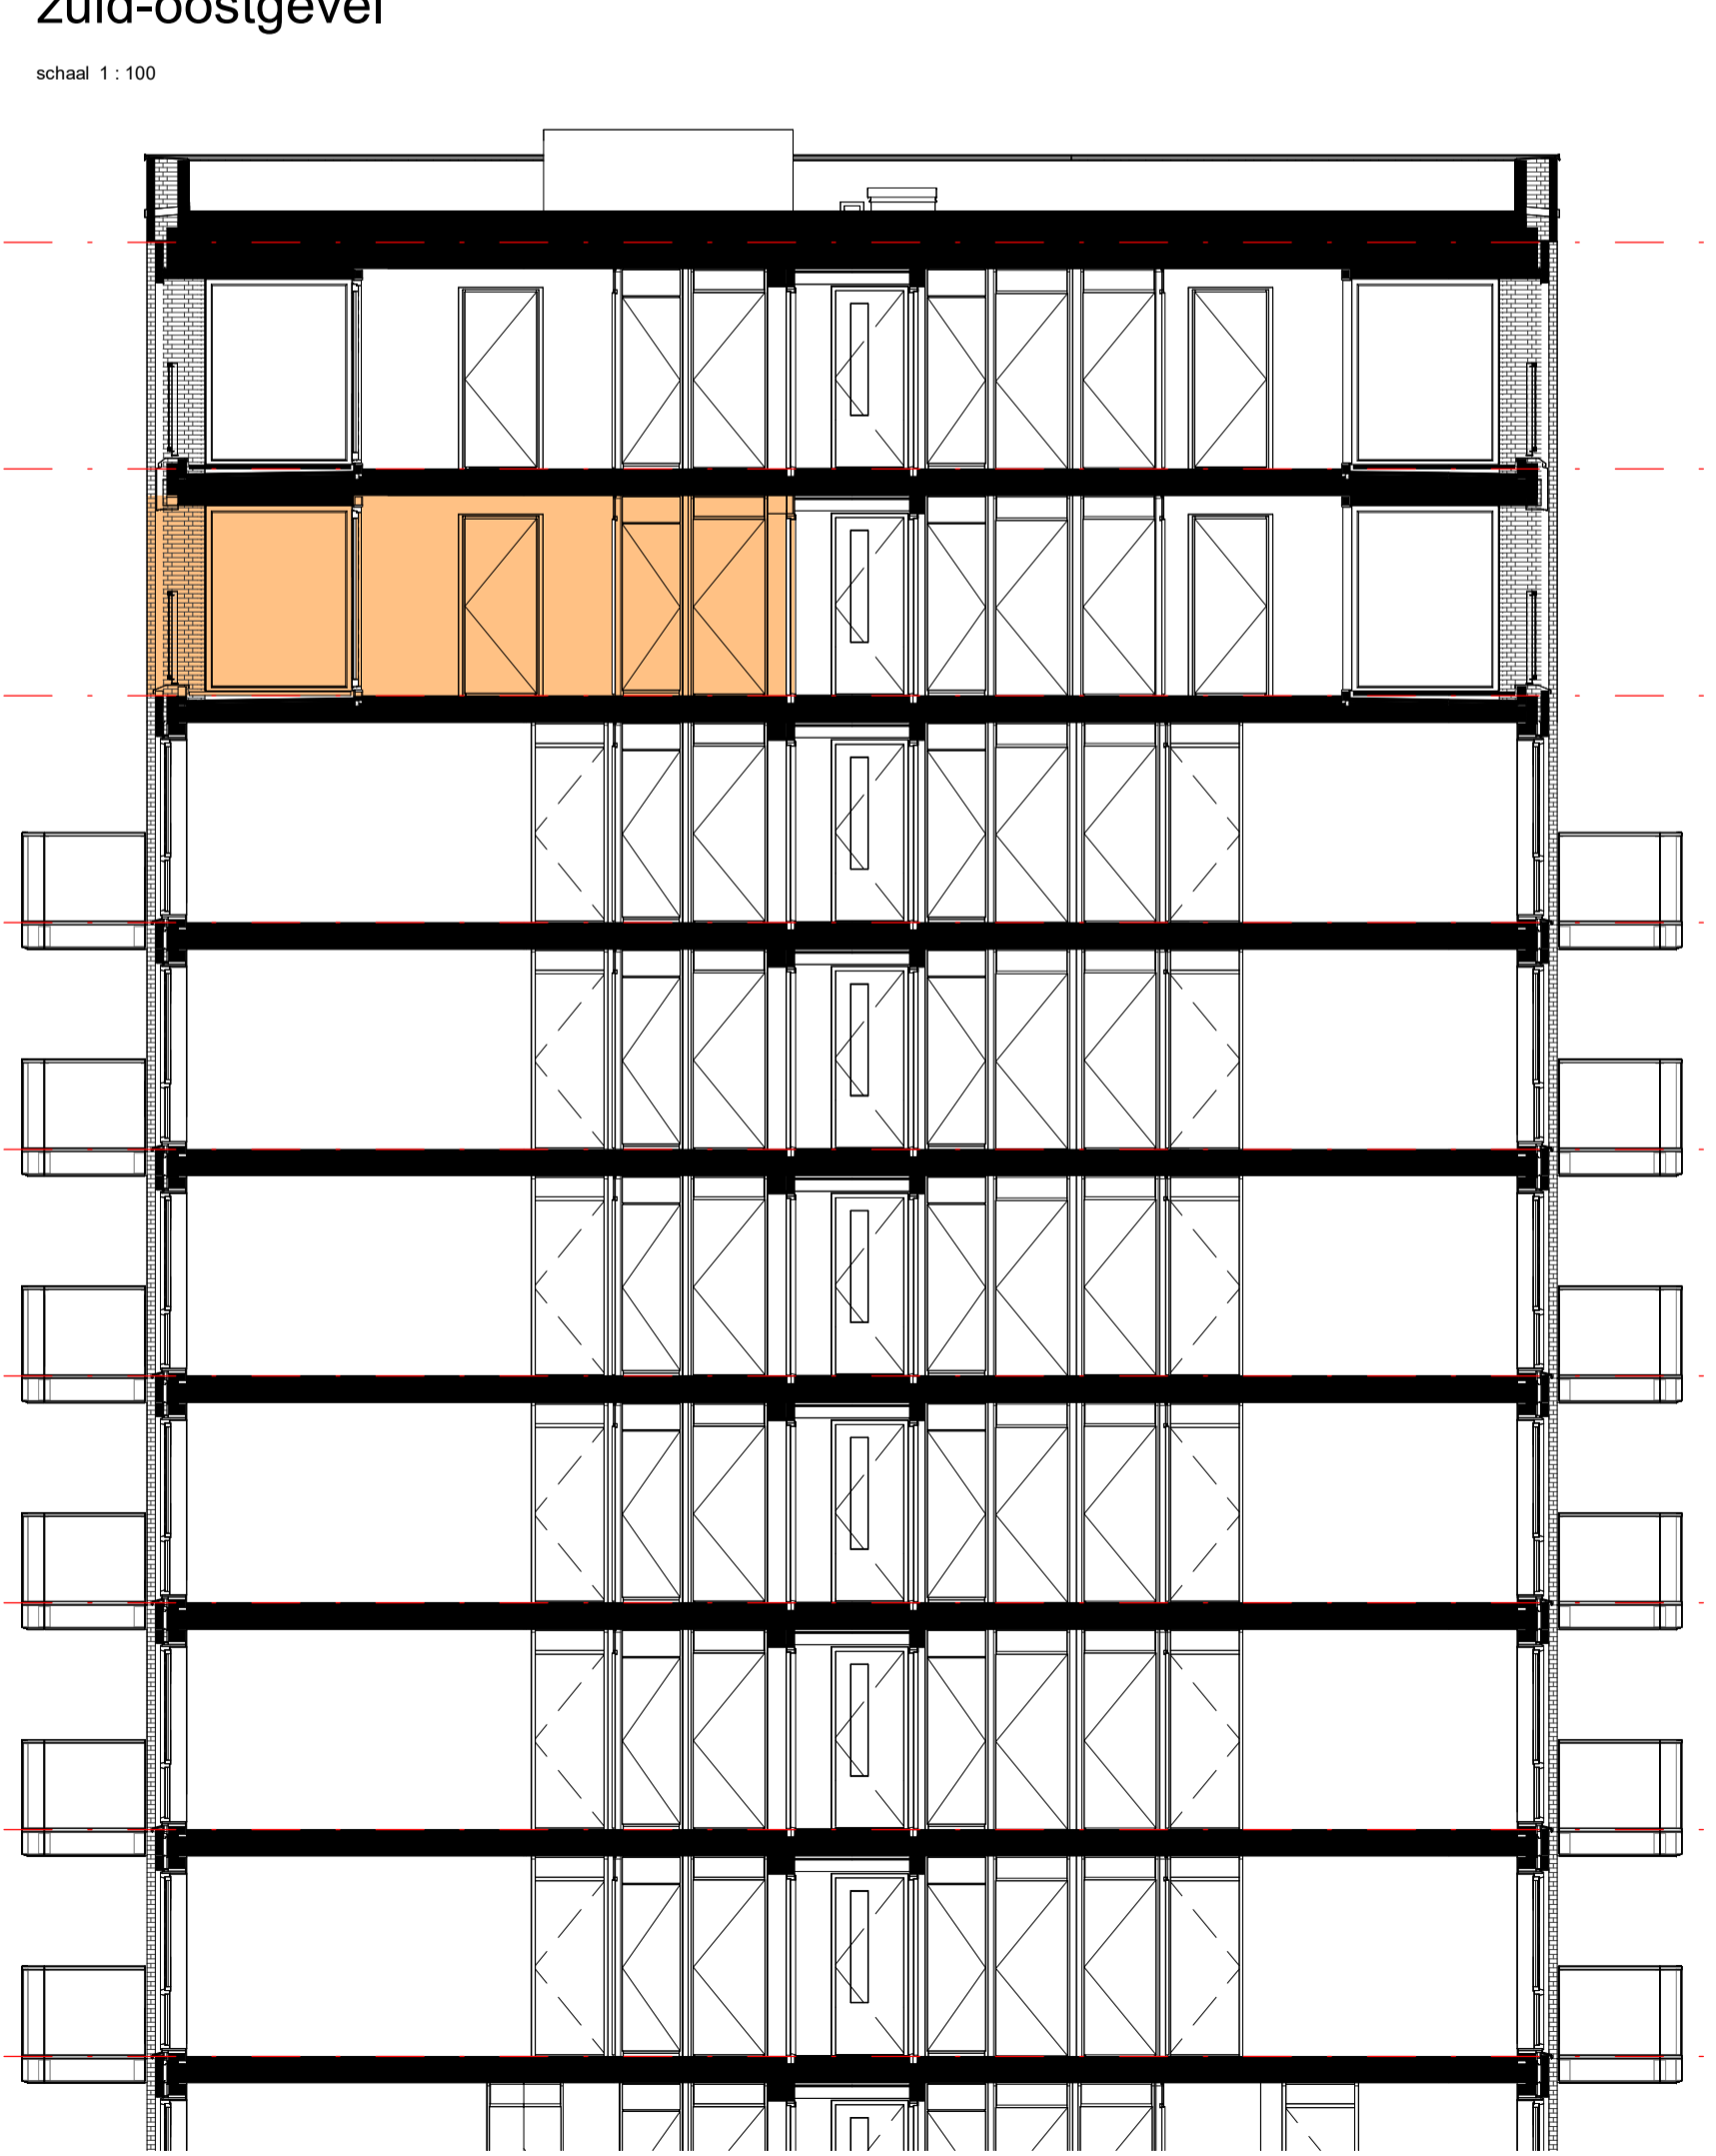

doorsnede

RENVOOI SYMBOLEN


	entree woning
	fontein / toilet
	wastafel / douchehoek
	opstelplaats wasmachine / droger
	opstelplaats keukenblok volgens seperate keuken tekening
	installatieschacht
	tegelwerk
	maatvoering
	kozijn
	afleveret / WTW-unit / vloerverwarmingsverdelers

RENVOOI ALGEMEEN

- In de technische ruimte zal naast de op tekening zichtbare technische componenten ook divers kanaal- en leidingwerk aan de wanden en plafonds in het zicht blijven;
- In de verblijfsruimtes worden ventilatie in de plafonds opgenomen t.b.v. ventilatie toe- en afvoer, posities worden nader bepaald;
- Maatvoering tegelwerk (backcamers en toiletruimten) niet meegenomen op tekening;
- Positie technische componenten zijn indicatief deze kunnen nog afwijken binnen de technische ruimte;
- Alle maten zijn circa maten, aangegeven in centimeters.

RENVOOI INSTALLATIES

aan te leveren door installateur

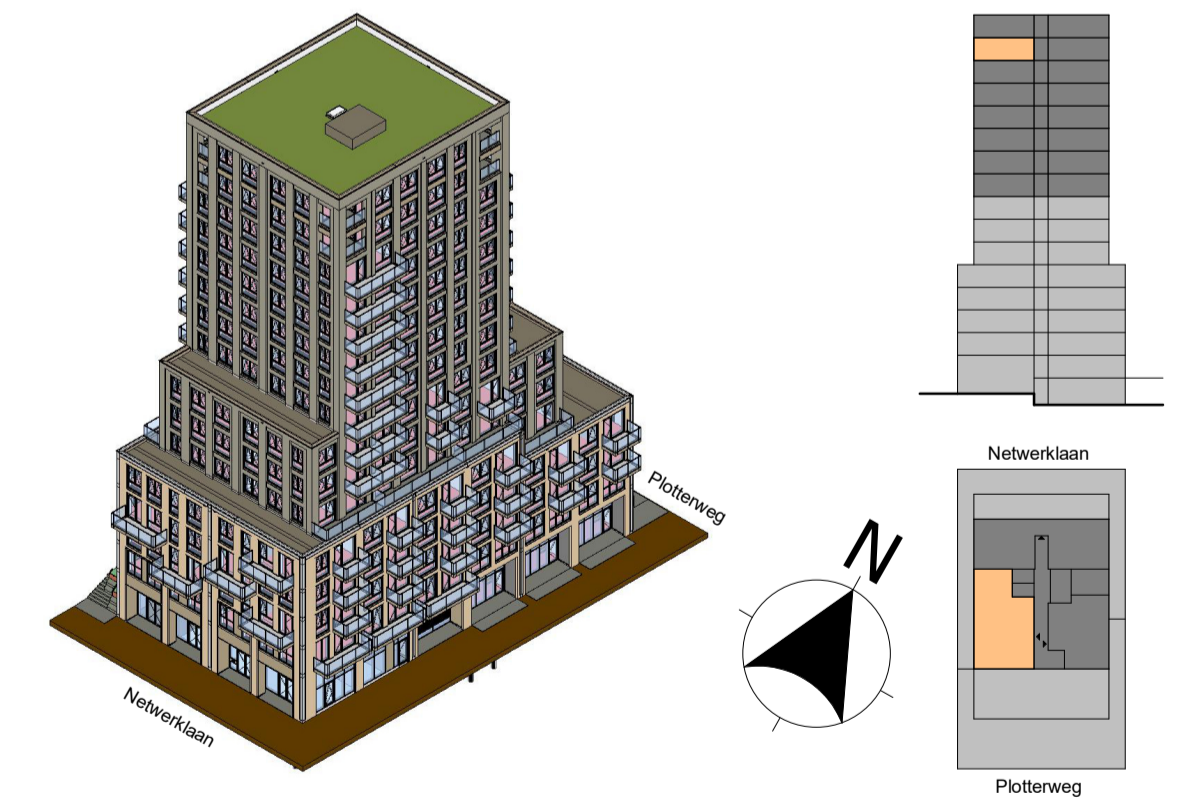

adres
HFB B.V.
Vasteland 78
3011 BN, Rotterdam

project
De Hoef, Plotterweg 26-28, Amersfoort

opdrachtgever
VORM

fase
KAO

telefoonnummer
010 266 66 44

website
www.hfb-groep.nl

e-mail
info@hfb-groep.nl

B 30-01-2026	KAO v.v. installaties + verwijderen laadsymbool parkeren	RNE
A 04-06-2025	schachten + HSB	RNE
wijz. datum	omschrijving	door
project	onderdeel	
De Hoef, Plotterweg 26-28, Amersfoort	blok A	
opdrachtgever	projectmanager	
VORM	HFB	
tekeningnaam		
bouwnummer 98		
formaat	schaal	getekend/gewijzigd
A1	1:50/1:100	24-01-2025
		B 30-01-2026
projectcode	tekeningcode	
24006	KAO-27	