





zuid-westgevel

schaal 1:100





zuid-oostgevel

schaal 1:100

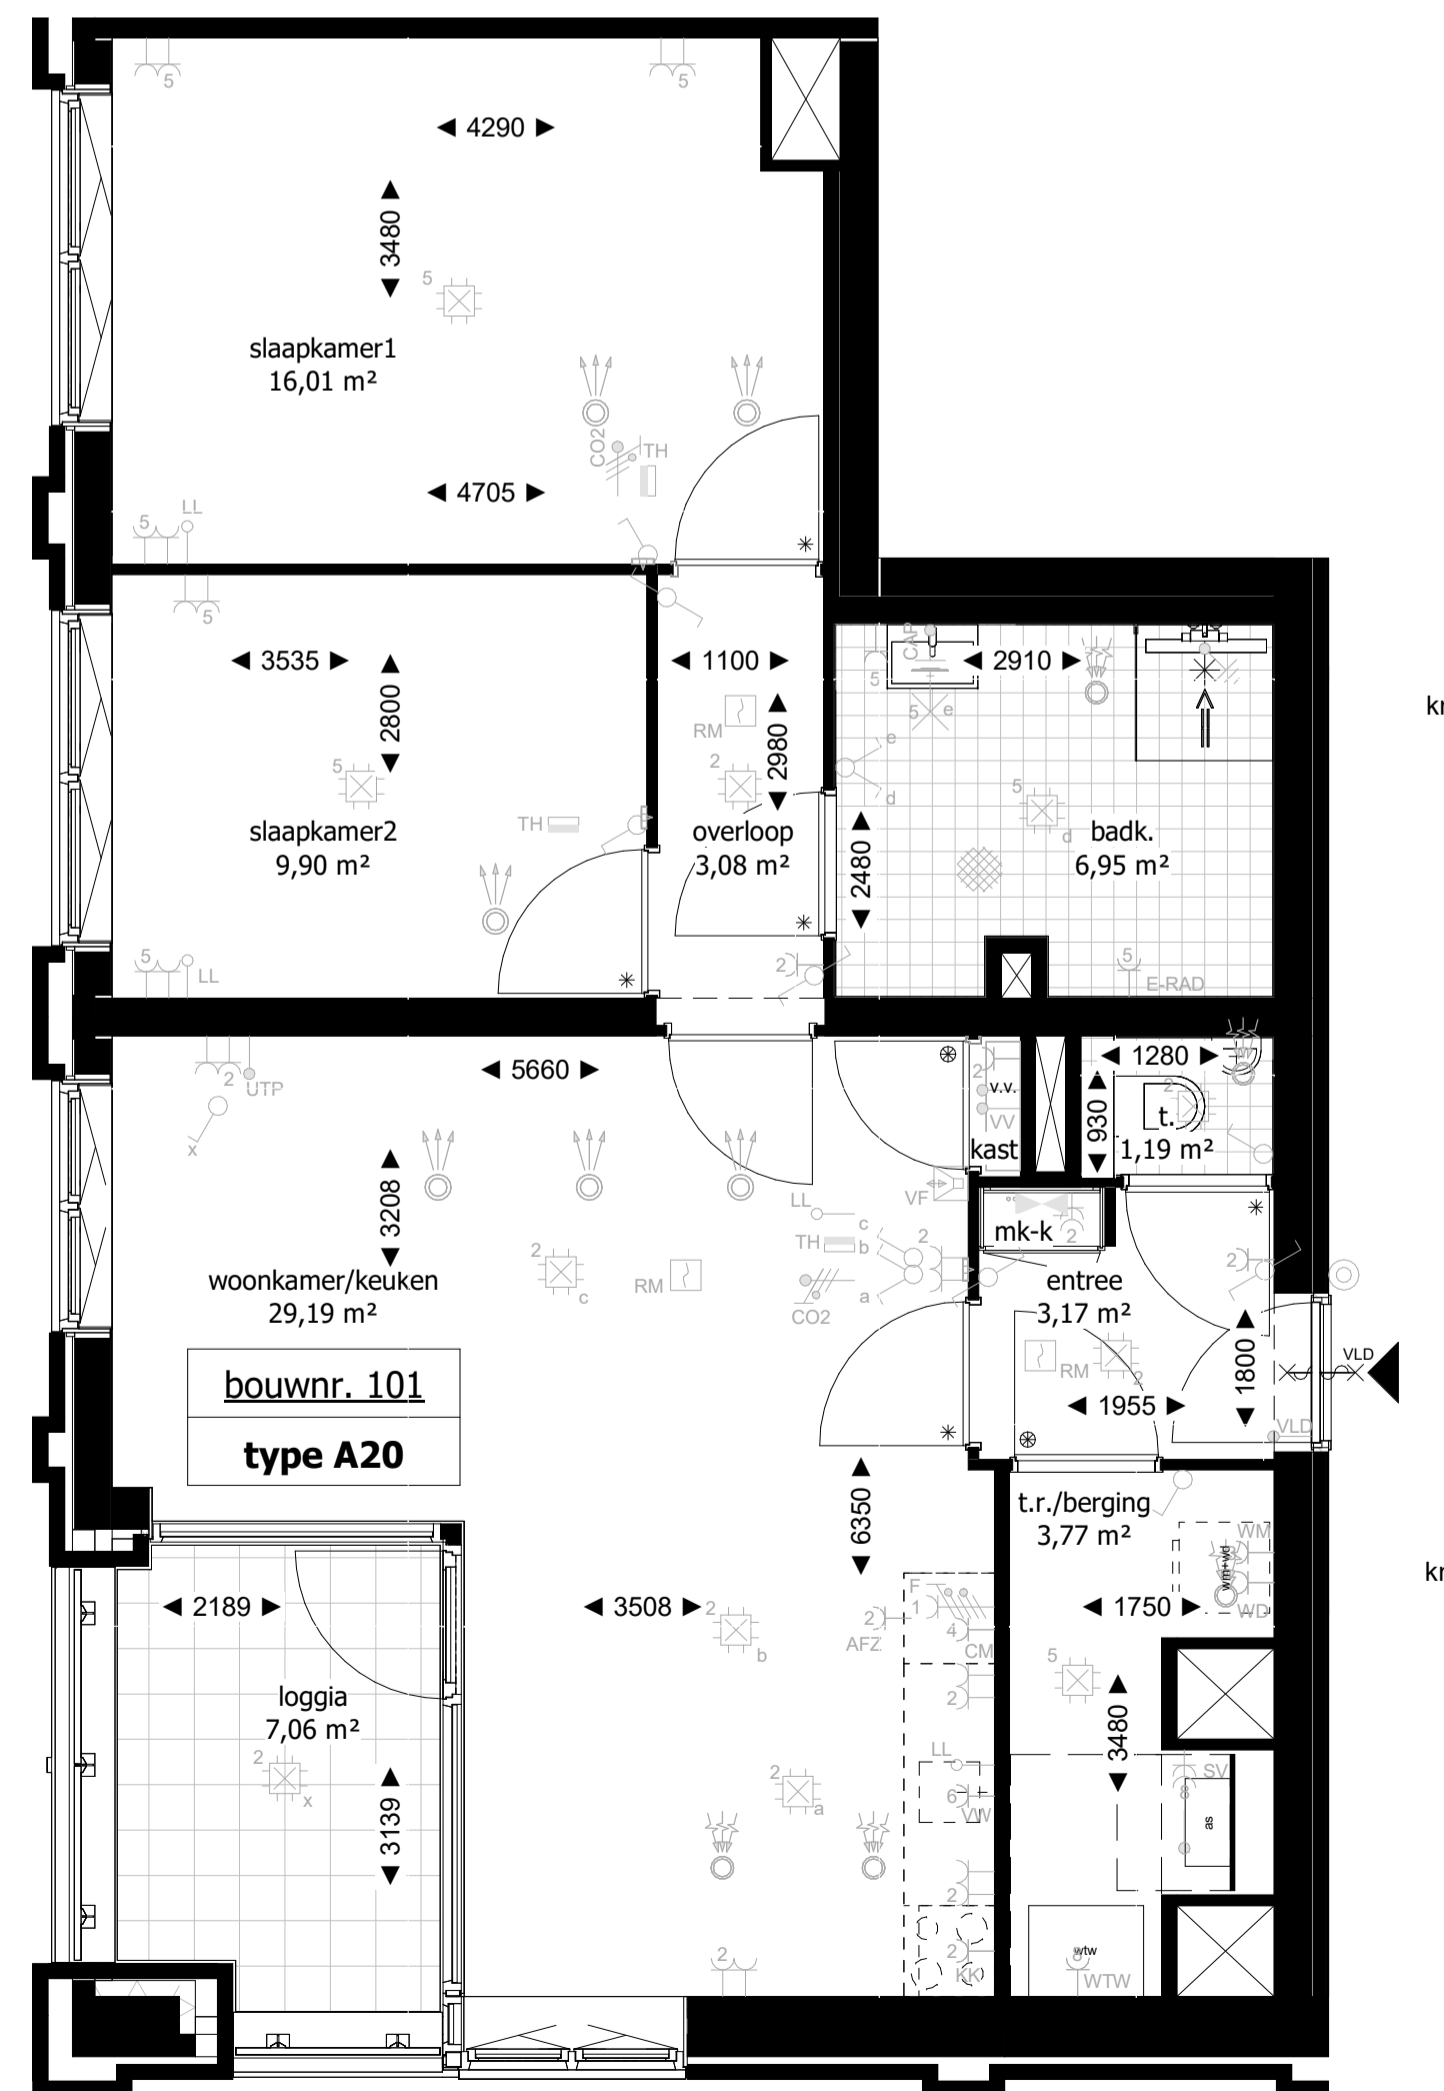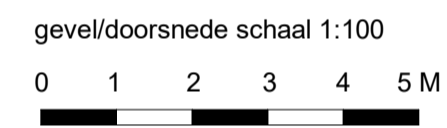

14e verdieping


schaal 1:50

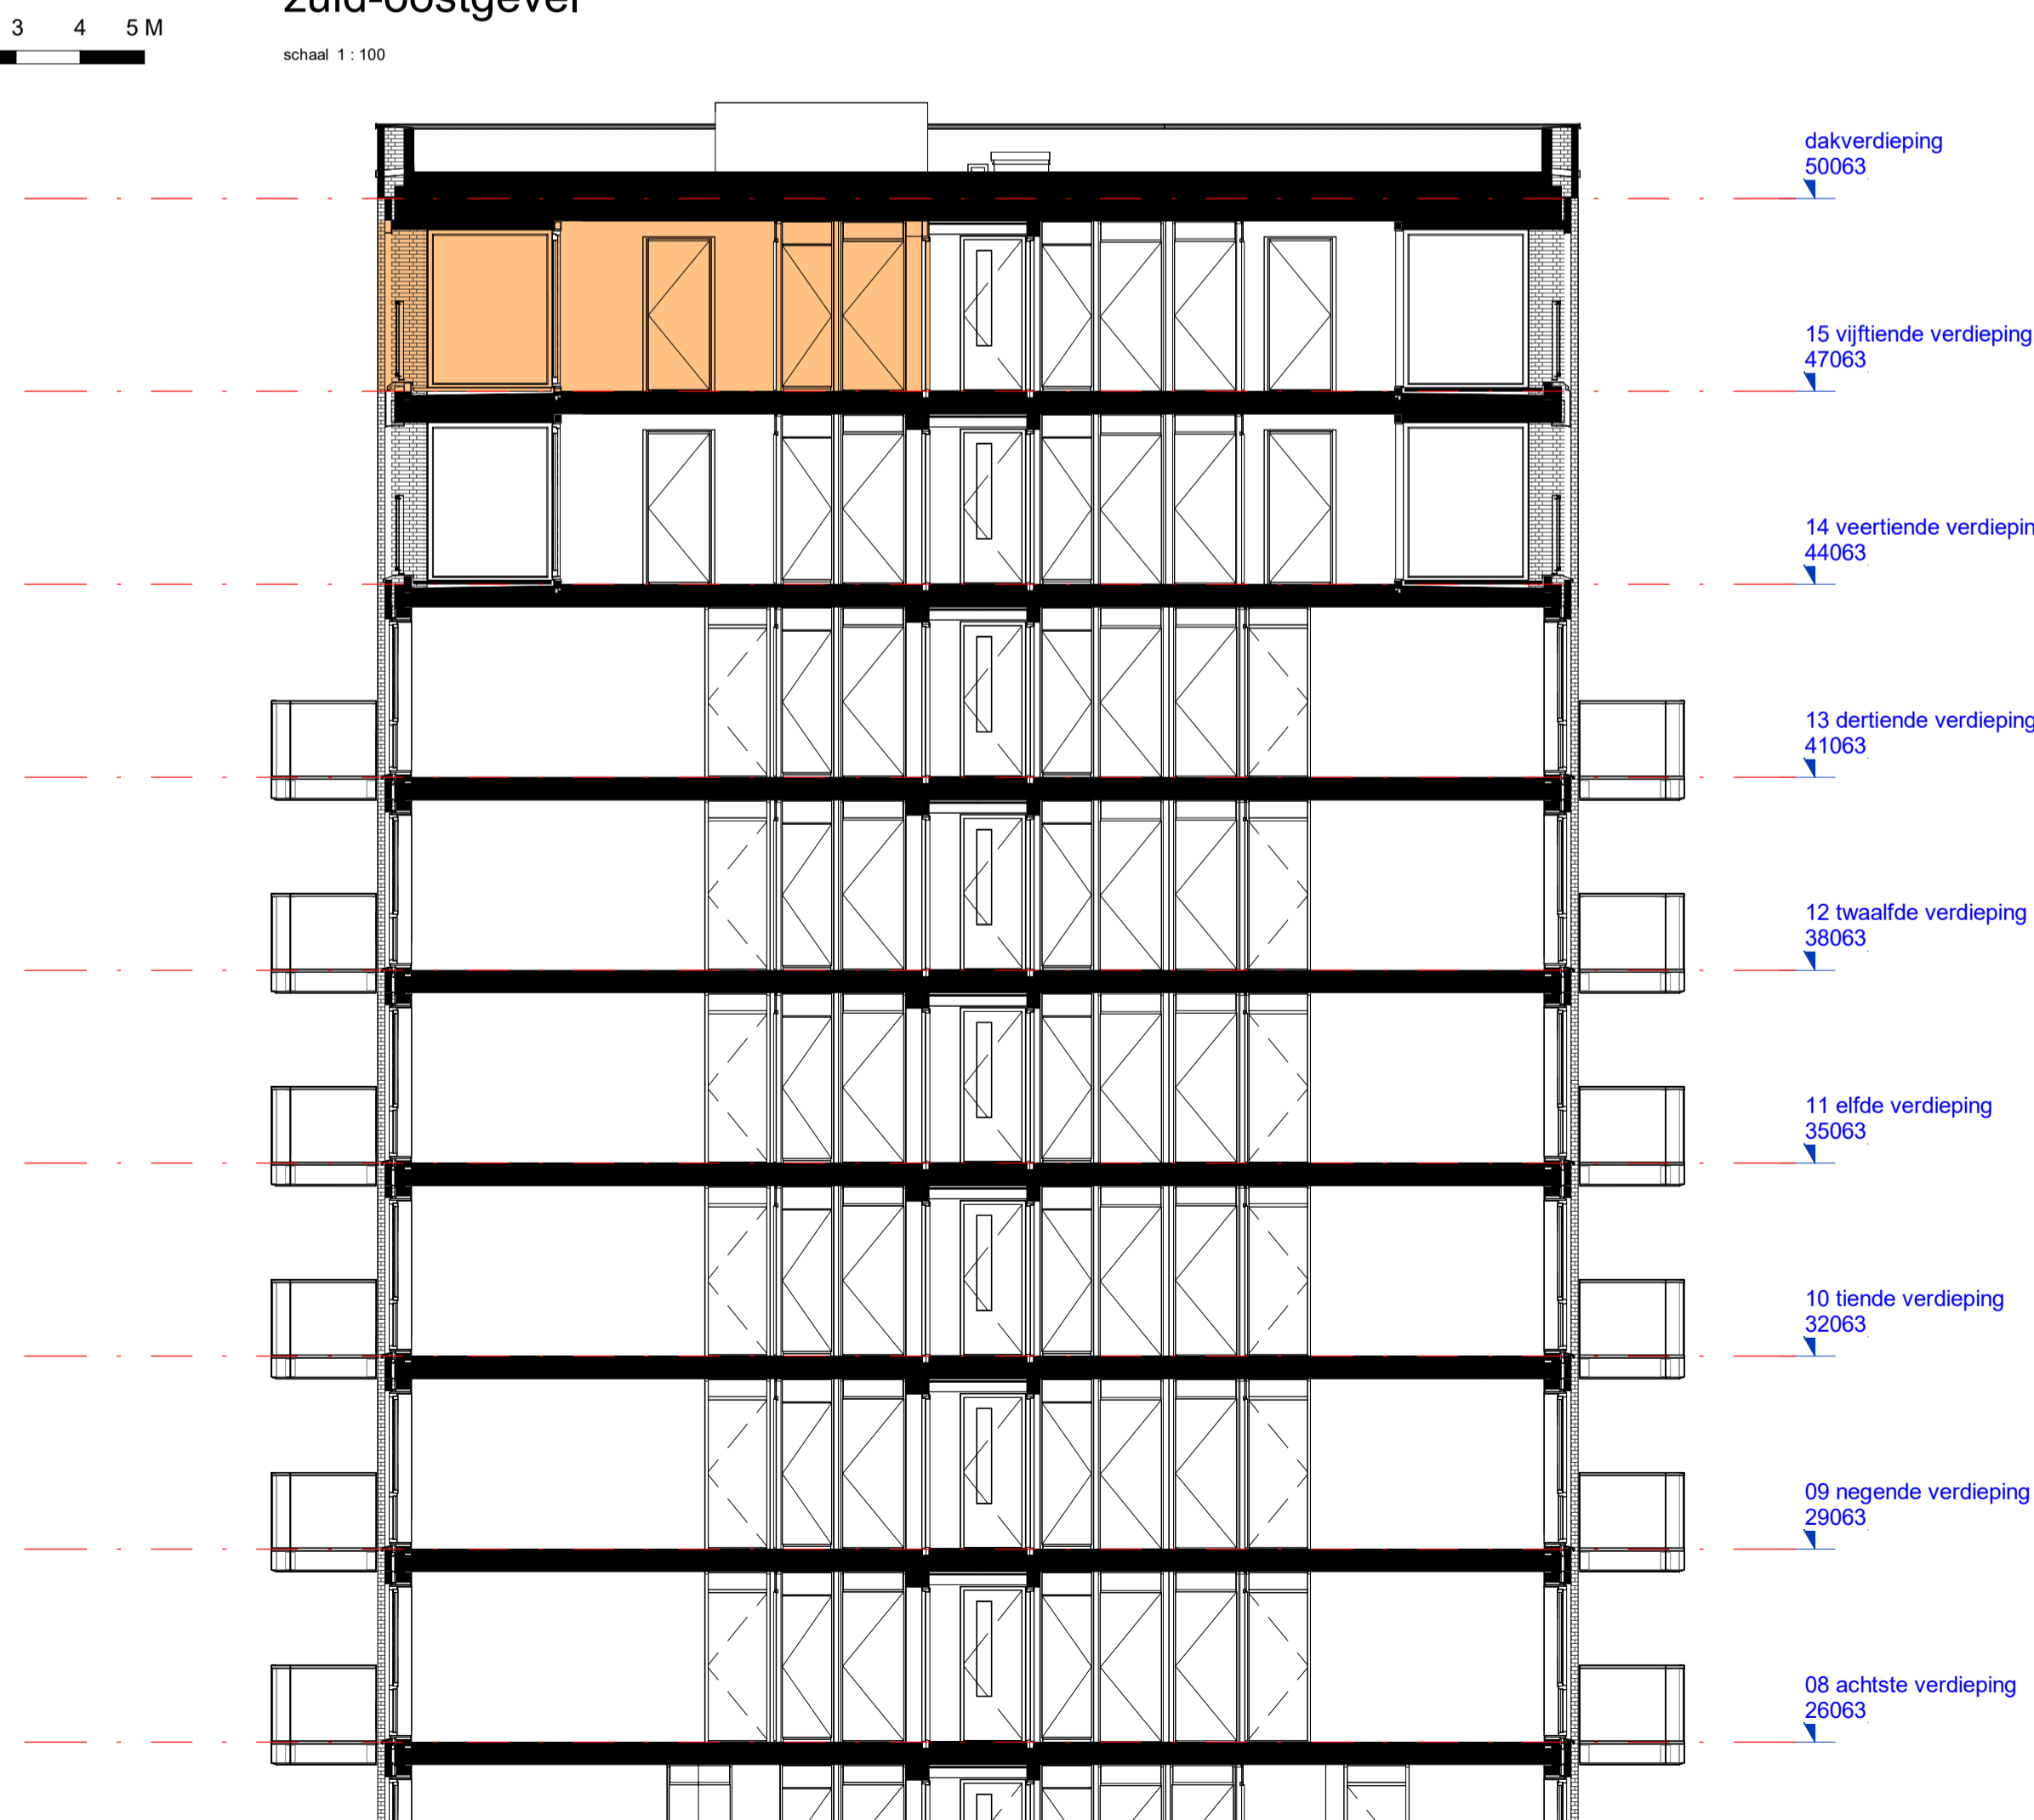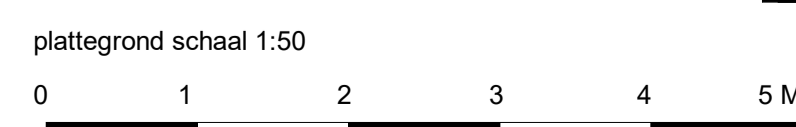

doorsnede

schaal 1:100

RENVOOI SYMBOLEN

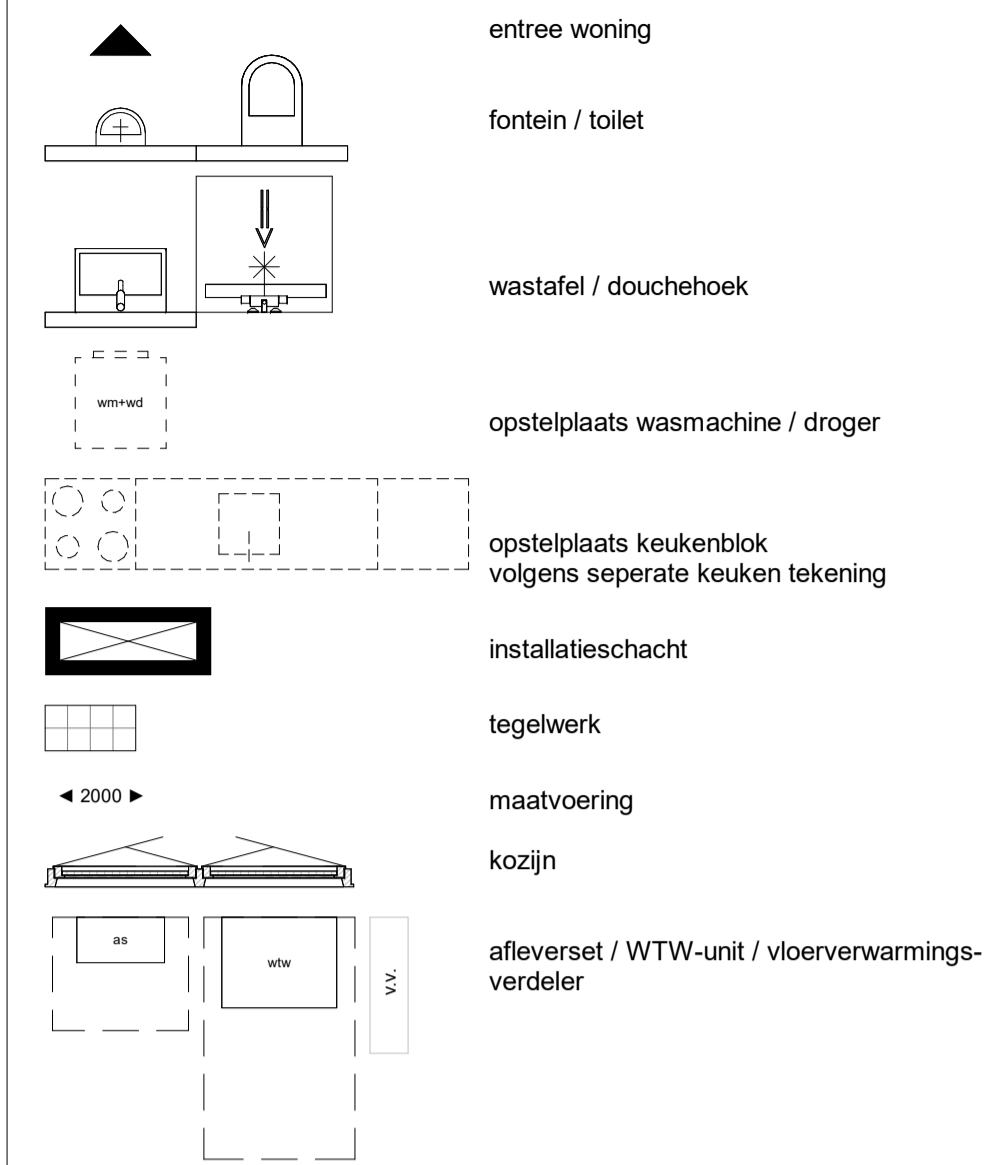


RENVOOI ALGEMEEN

- In de technische ruimte zal naast de op tekening zichtbare technische componenten ook divers kanaal- en leidingwerk aan de wanden en plafonds in het zicht blijven;
- In de verblijfsruimtes worden ventilati in de plafonds opgenomen t.b.v. ventilatie toe- en afvoer, posities worden nader bepaald;
- Maatvoering tegelwerk (backcamers en toiletruimten) niet meegenomen op tekening;
- Positie technische componenten zijn indicatief deze kunnen nog afwijken binnen de technische ruimte;
- Alle maten zijn circa maten, aangegeven in centimeters.

RENVOOI INSTALLATIES

aan te leveren door installateur

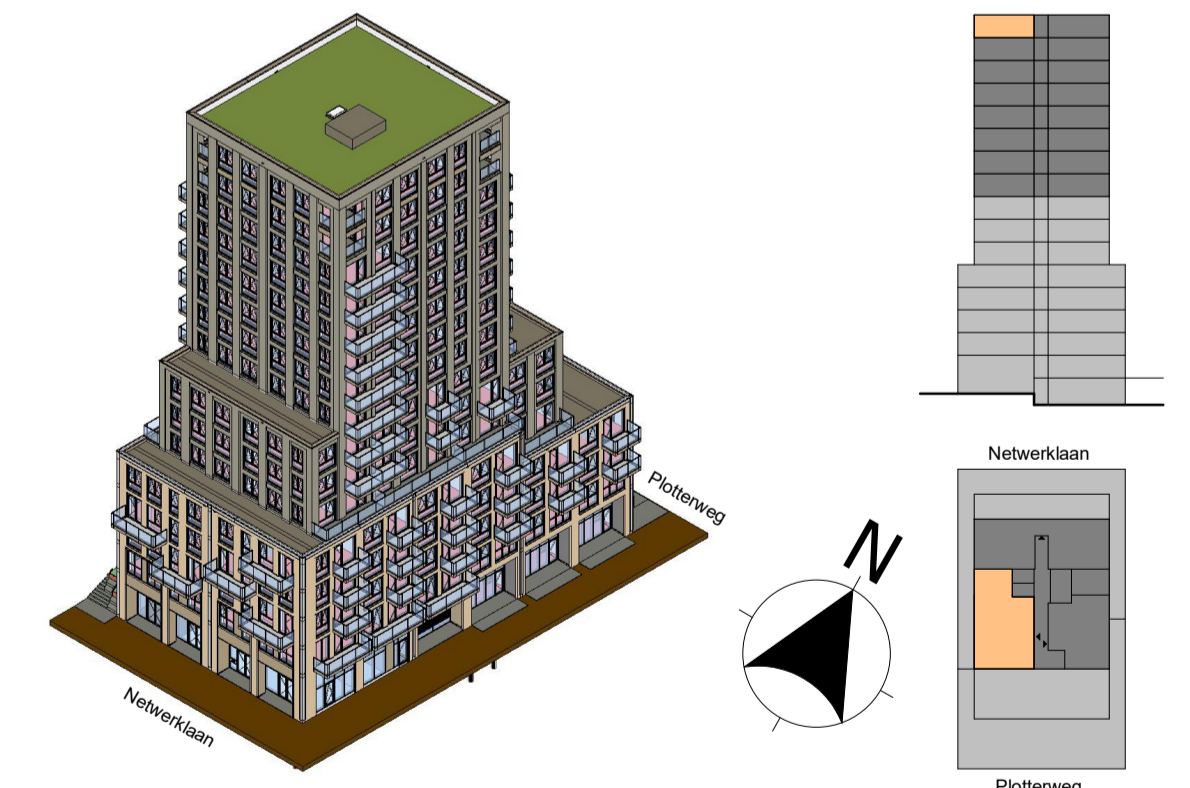

hfb

adres
HFB B.V.
Vasteland 78
3011 BN, Rotterdam
telefoonnummer
010 266 66 44
website
www.hfb-groep.nl
e-mail
info@hfb-groep.nl

B 30-01-2026	KAO v.v. installaties + verwijderen laadsymbool parkeren	RNE
A 04-06-2025	schachten + HSB	RNE
wijz. datum	omschrijving	door
project	De Hoef, Ploterweg 26-28, Amersfoort	onderdeel blok A
opdrachtgever	VORM	projectmanager HFB
fase	KAO	
tekeningnaam	bouwnummer 101	
formaat	A1	schaal 1:50/1:100
getekend/gewijzigd	24-01-2025	projectcode
24-01-2025	B 30-01-2026	24006
		KAO-30