



zuid-oostgevel

gevel/doorsnede schaal 1:100
 schaal 1:100

0 1 2 3 4 5 M


dakverdieping 50063
 15 vijftiende verdieping 47063
 14 veertiende verdieping 44063
 13 dertiende verdieping 41063
 12 twaalfde verdieping 38063
 11 elfde verdieping 35063
 10 tiende verdieping 32063
 09 negende verdieping 29063
 08 achtste verdieping 26063



noord-oostgevel

schaal 1:100


dakverdieping 50063
 15 vijftiende verdieping 47063
 14 veertiende verdieping 44063
 13 dertiende verdieping 41063
 12 twaalfde verdieping 38063
 11 elfde verdieping 35063
 10 tiende verdieping 32063
 09 negende verdieping 29063
 08 achtste verdieping 26063

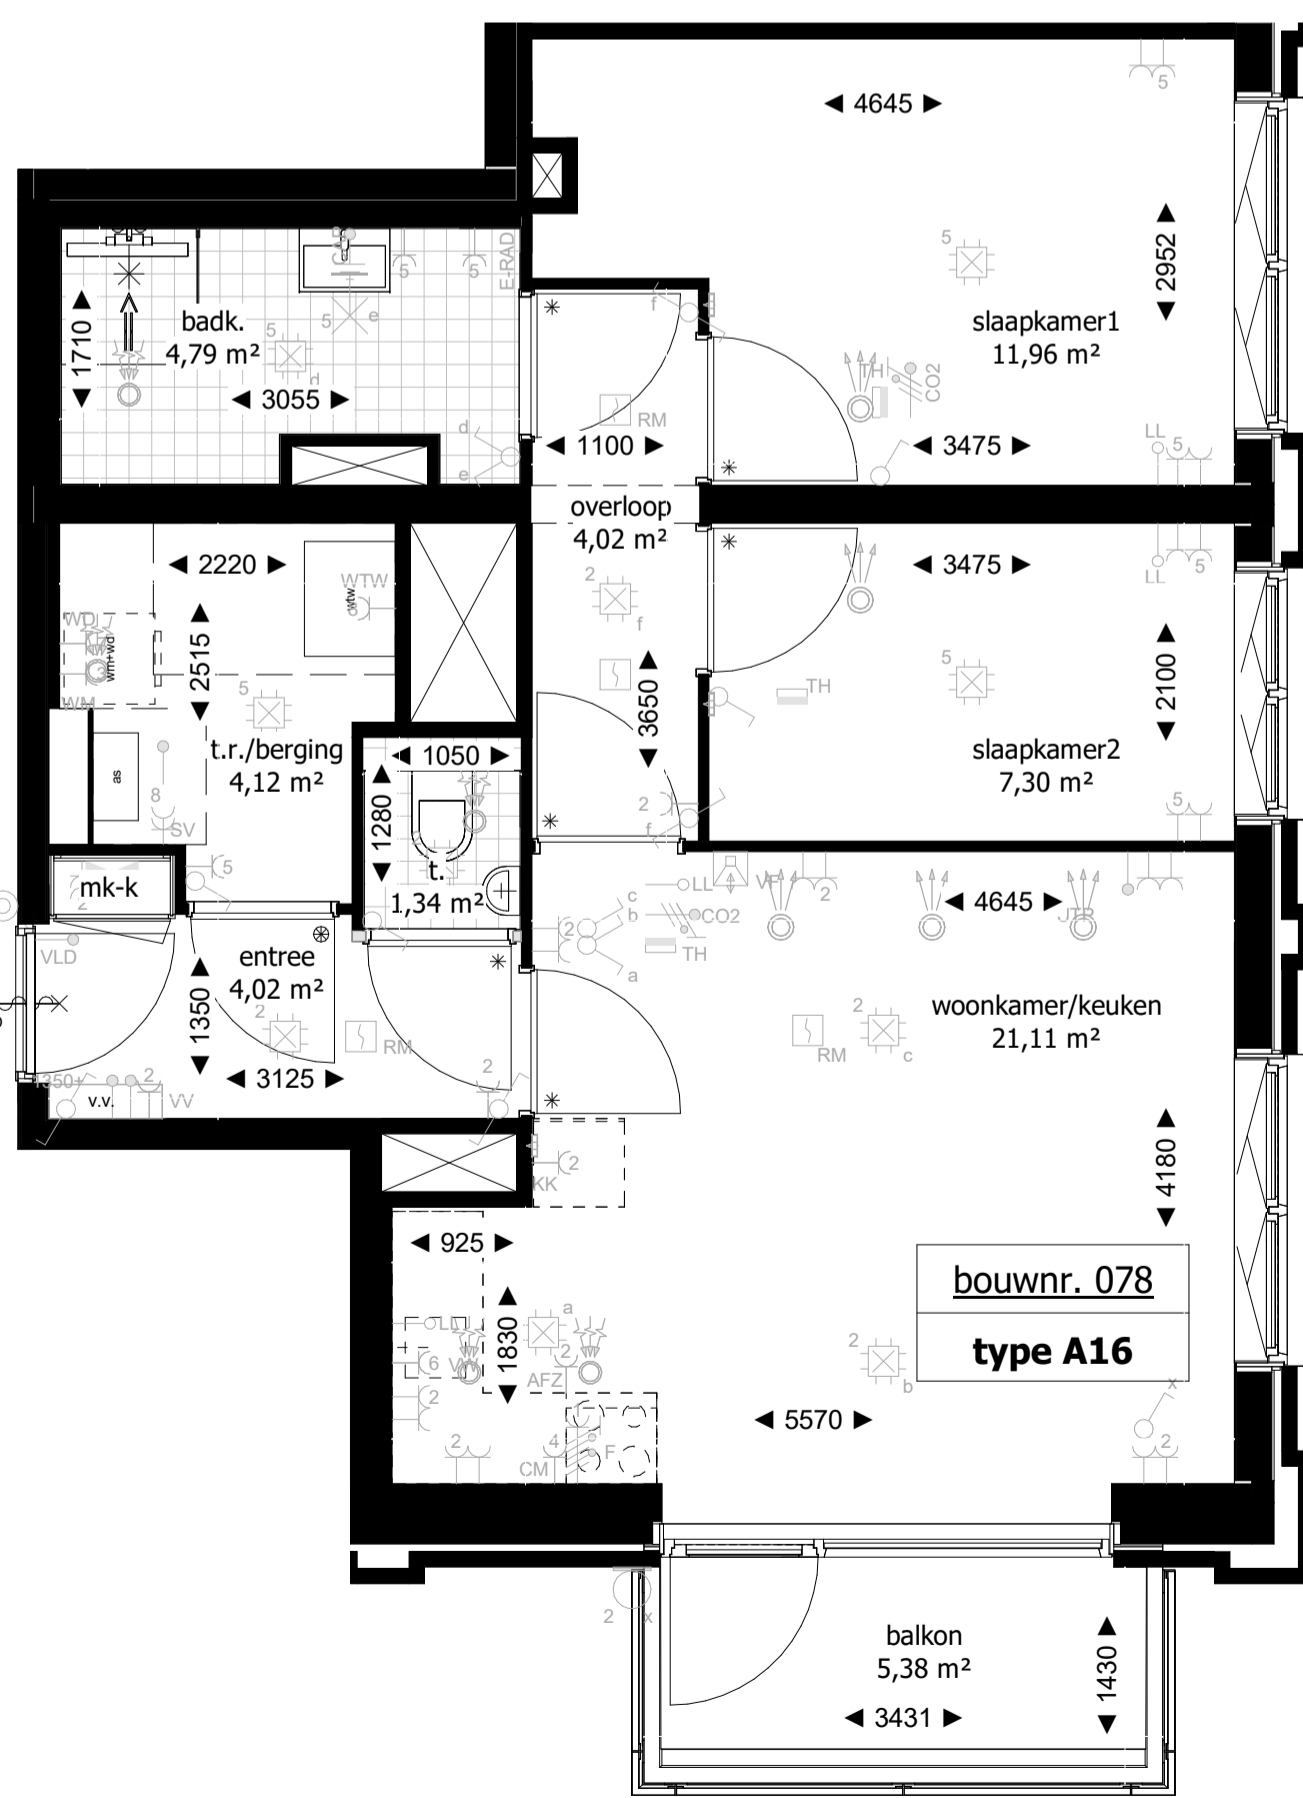

9e verdieping

plaattegrond schaal 1:50
 schaal 1:50

0 1 2 3 4 5 M

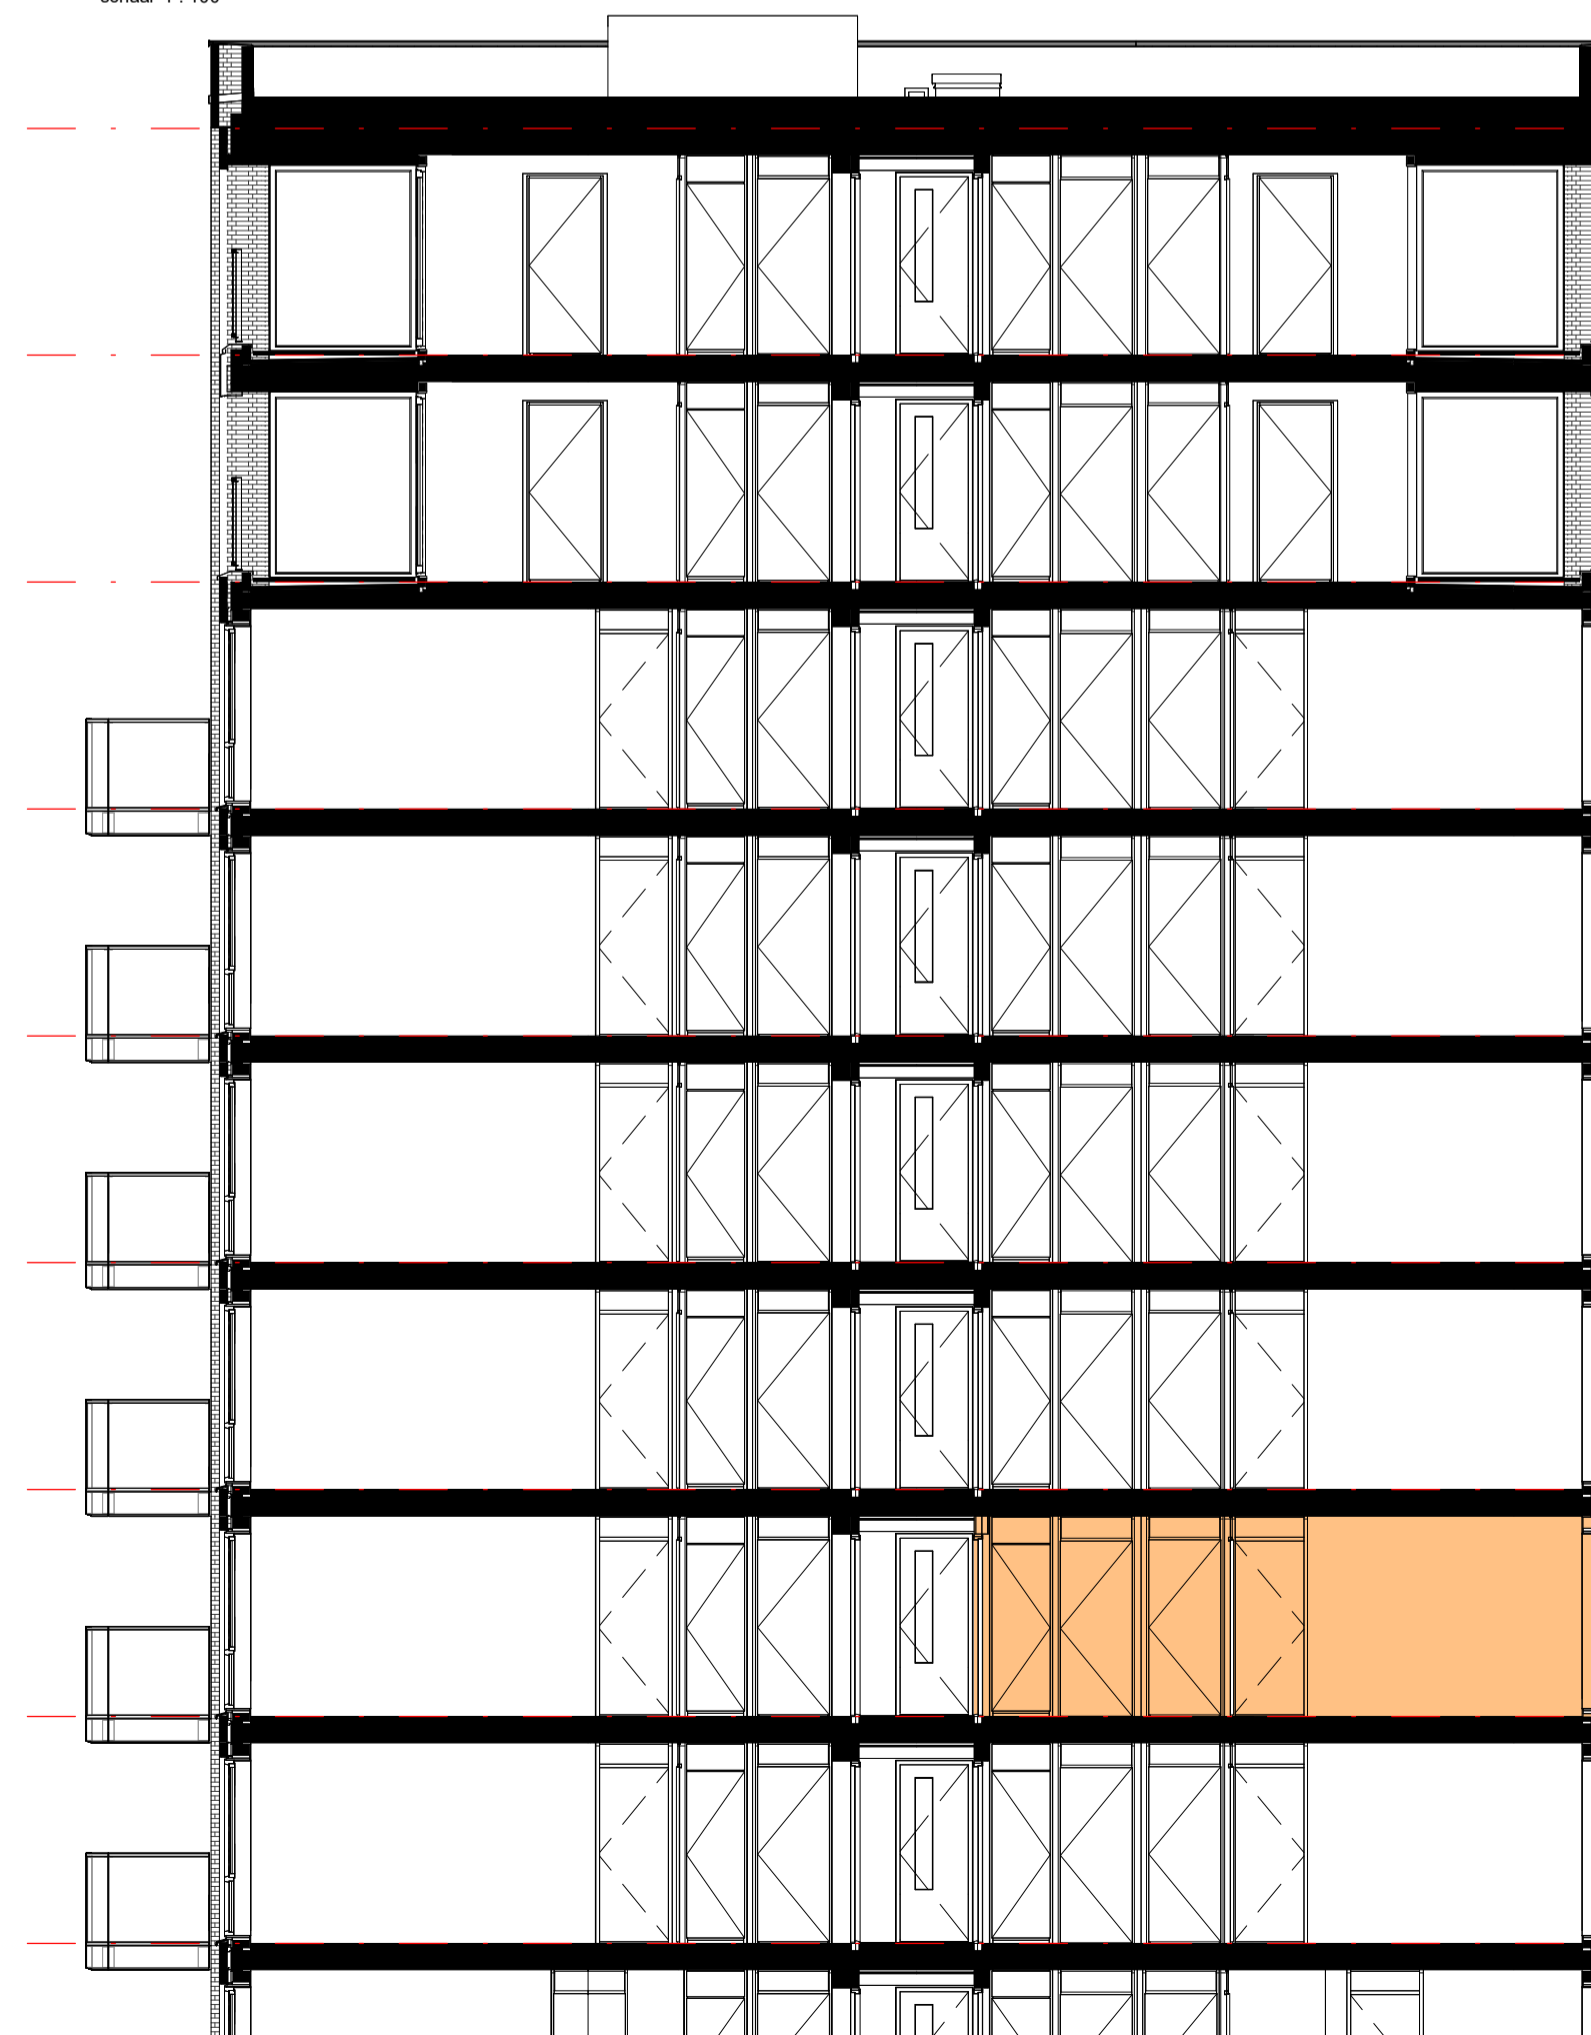


doorsnede

schaal 1:100

dakverdieping 50063
 15 vijftiende verdieping 47063
 14 veertiende verdieping 44063
 13 dertiende verdieping 41063
 12 twaalfde verdieping 38063
 11 elfde verdieping 35063
 10 tiende verdieping 32063
 09 negende verdieping 29063
 08 achtste verdieping 26063

RENVOOI SYMBOLEN

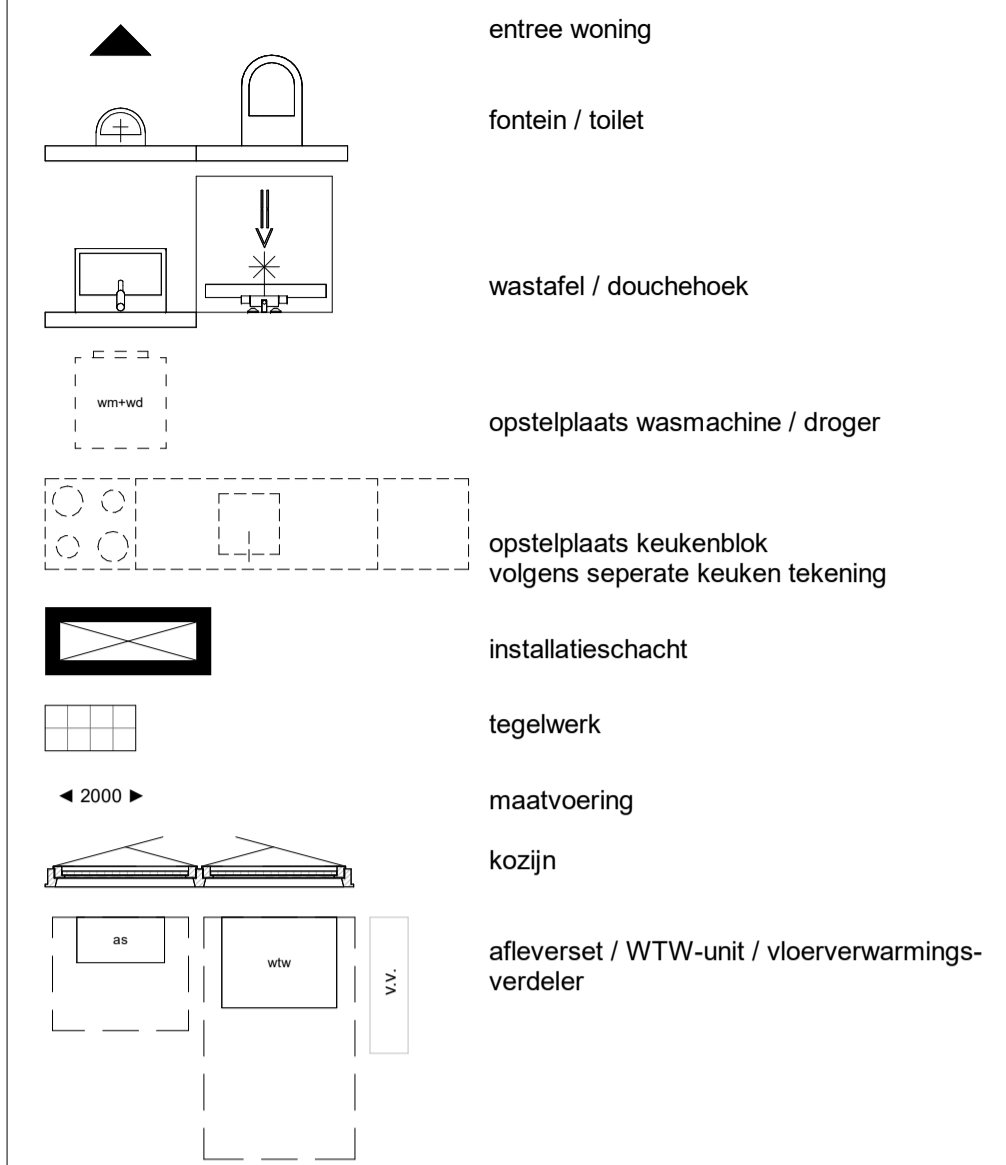


RENVOOI ALGEMEEN

- In de technische ruimte zal naast de op tekening zichtbare technische componenten ook divers kanaal- en leidingwerk aan de wanden en plafonds in het zicht blijven;
- In de verblijfsruimtes worden ventilaties in de plafonds opgenomen t.b.v. ventilatie toe- en afvoer, posities worden nader bepaald;
- Maatvoering tegelwerk (backcamers en toiletruimten) niet meegenomen op tekening;
- Positie technische componenten zijn indicatief deze kunnen nog afwijken binnen de technische ruimte;
- Alle maten zijn circa maten, aangegeven in centimeters.

RENVOOI INSTALLATIES

aan te leveren door installateur

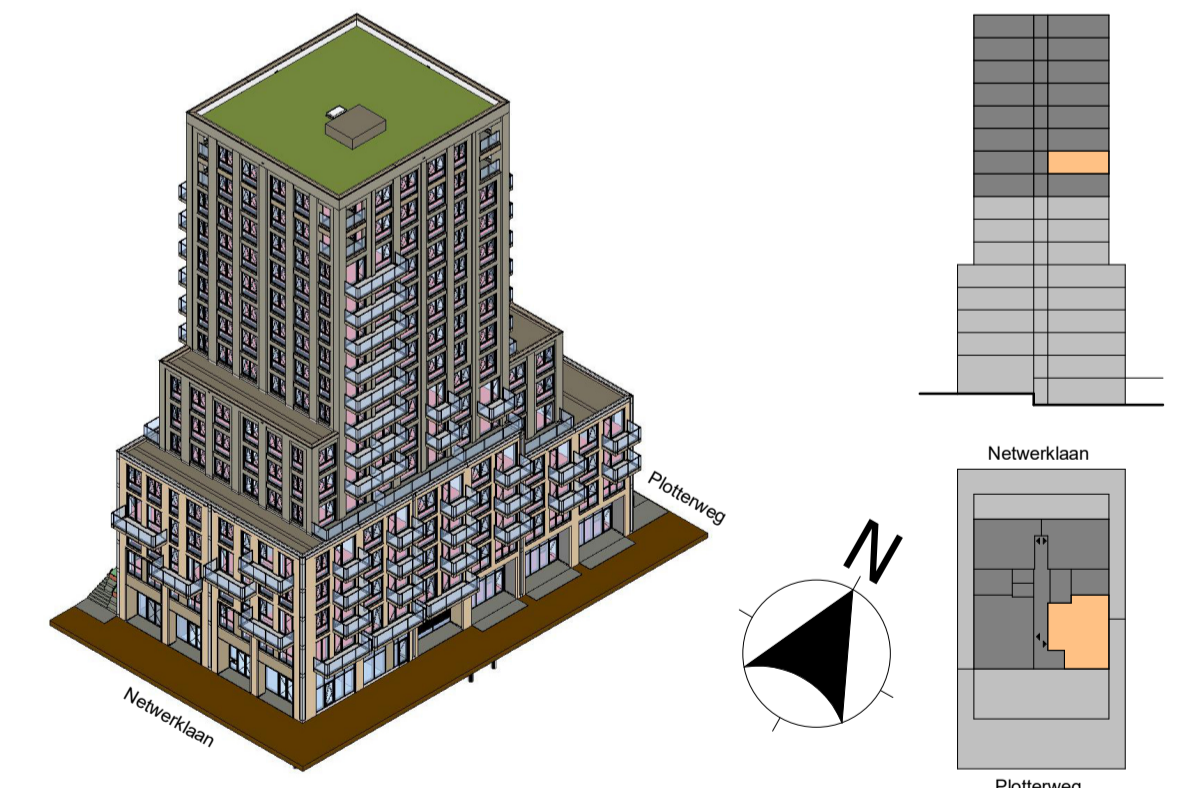

hfb

adres
 HFB B.V.
 Vasteland 78
 3011 BN, Rotterdam
 telefoonnummer
 010 266 66 44
 website
 www.hfb-groep.nl
 e-mail
 info@hfb-groep.nl

B 30-01-2026	KAO v.v. installaties + verblijden laadsymbool parkeren	RNE
A 04-06-2025	schachten + HSB	RNE
wijz. datum	omschrijving	door
project	De Hoef, Ploterweg 26-28, Amersfoort	onderdeel blok A
opdrachtgever	VORM	projectmanager HFB
fase	KAO	
tekeningnaam	bouwnummer 78	
formaat	A1	schaal 1:50/1:100
getekend/gewijzigd	24-01-2025	projectcode
24-01-2025	B 30-01-2026	24006
		KAO-07