




zuid-oostgevel

gevel/doorsnede schaal 1:100  
 schaal 1:100

0 1 2 3 4 5 M

dakverdieping 50063  
 15 vijftiende verdieping 47063  
 14 veertiende verdieping 44063  
 13 dertiende verdieping 41063  
 12 twaalfde verdieping 38063  
 11 elfde verdieping 35063  
 10 tiende verdieping 32063  
 09 negende verdieping 29063  
 08 achtste verdieping 26063

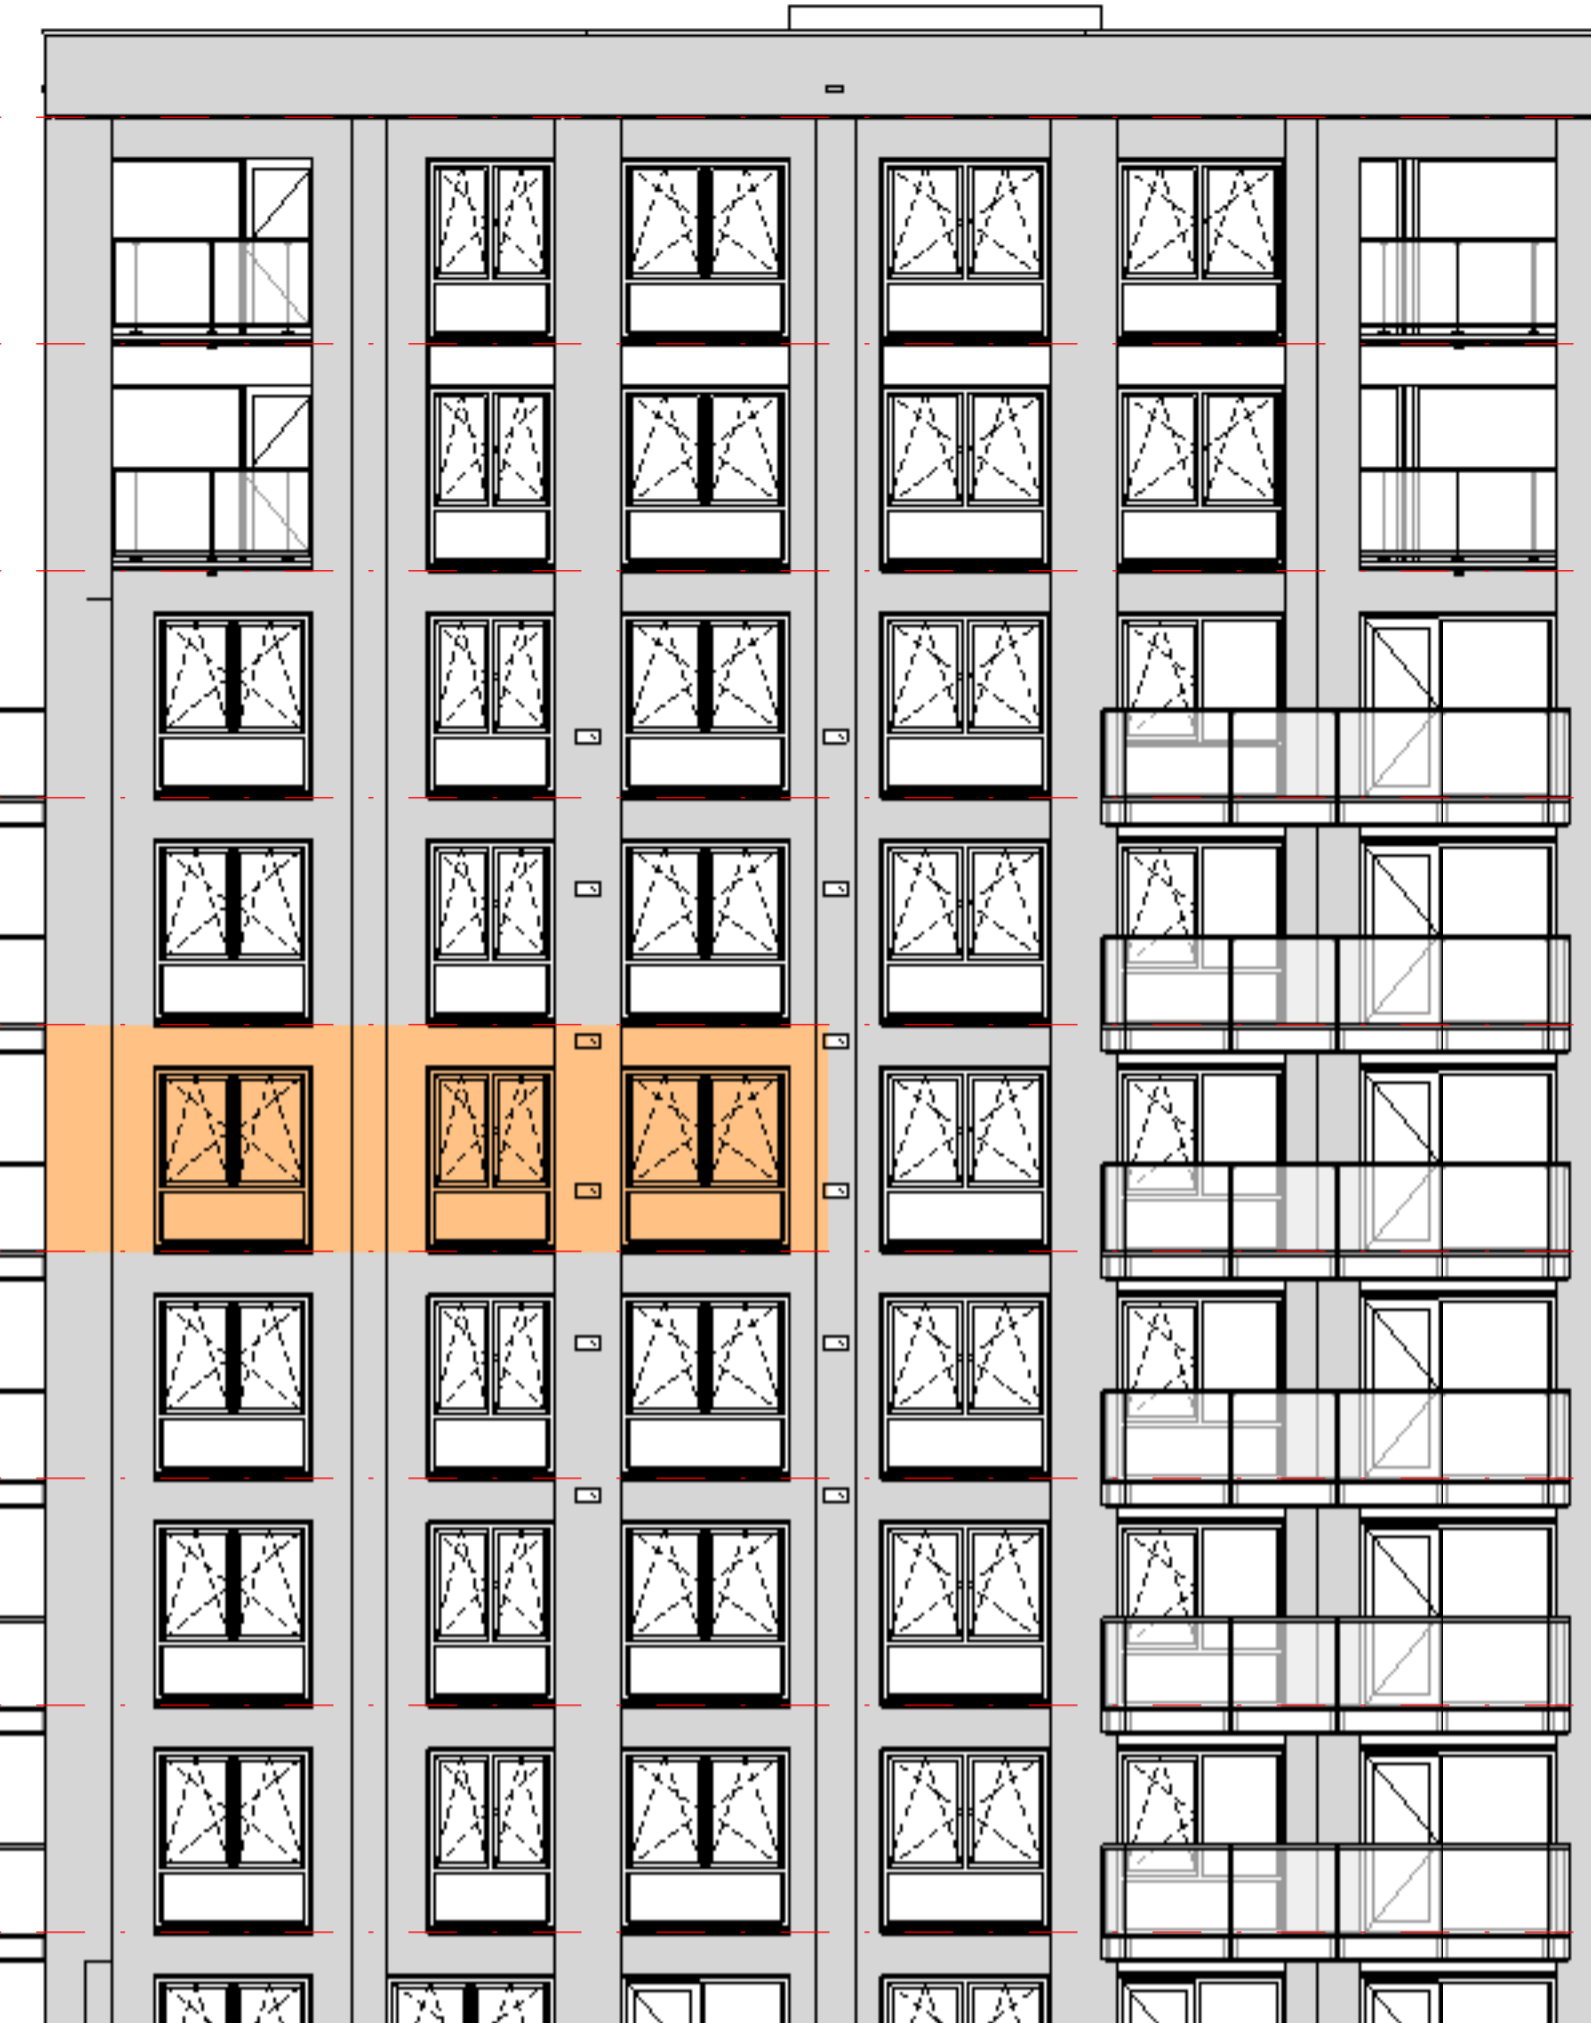


noord-oostgevel

schaal 1:100

dakverdieping 50063  
 15 vijftiende verdieping 47063  
 14 veertiende verdieping 44063  
 13 dertiende verdieping 41063  
 12 twaalfde verdieping 38063  
 11 elfde verdieping 35063  
 10 tiende verdieping 32063  
 09 negende verdieping 29063  
 08 achtste verdieping 26063

RENVOOI SYMBOLEN

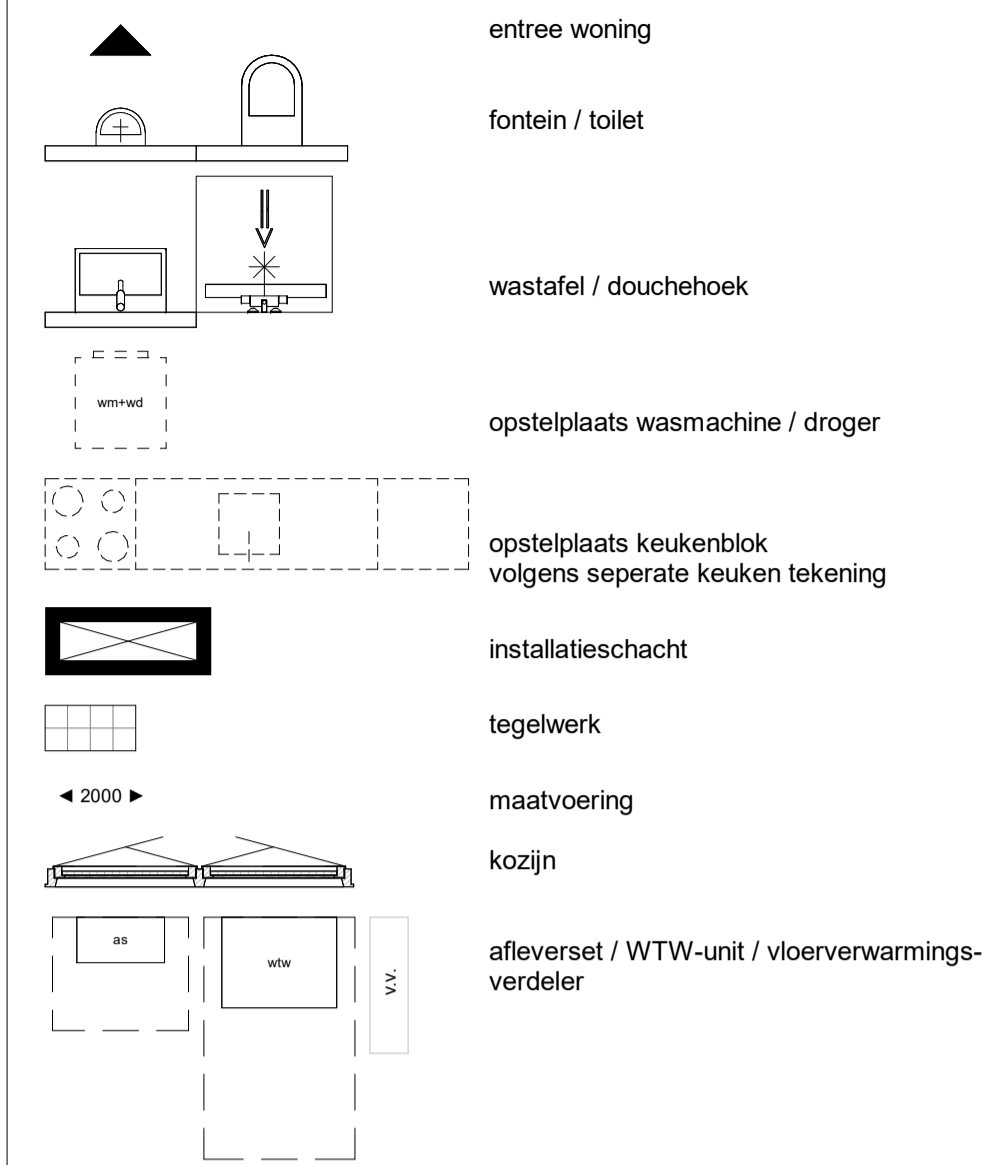


RENVOOI ALGEMEEN

- In de technische ruimte zal naast de op tekening zichtbare technische componenten ook divers kanaal- en leidingwerk aan de wanden en plafonds in het zicht blijven;
- In de verblijfsruimtes worden ventielen in de plafonds opgenomen t.b.v. ventilatie toe- en afvoer, posities worden nader bepaald;
- Maatvoering tegelwerk (backcamers en toiletruimten) niet meegenomen op tekening;
- Positie technische componenten zijn indicatief deze kunnen nog afwijken binnen de technische ruimte;
- Alle maten zijn circa maten, aangegeven in centimeters.

RENVOOI INSTALLATIES


*aan te leveren door installateur*

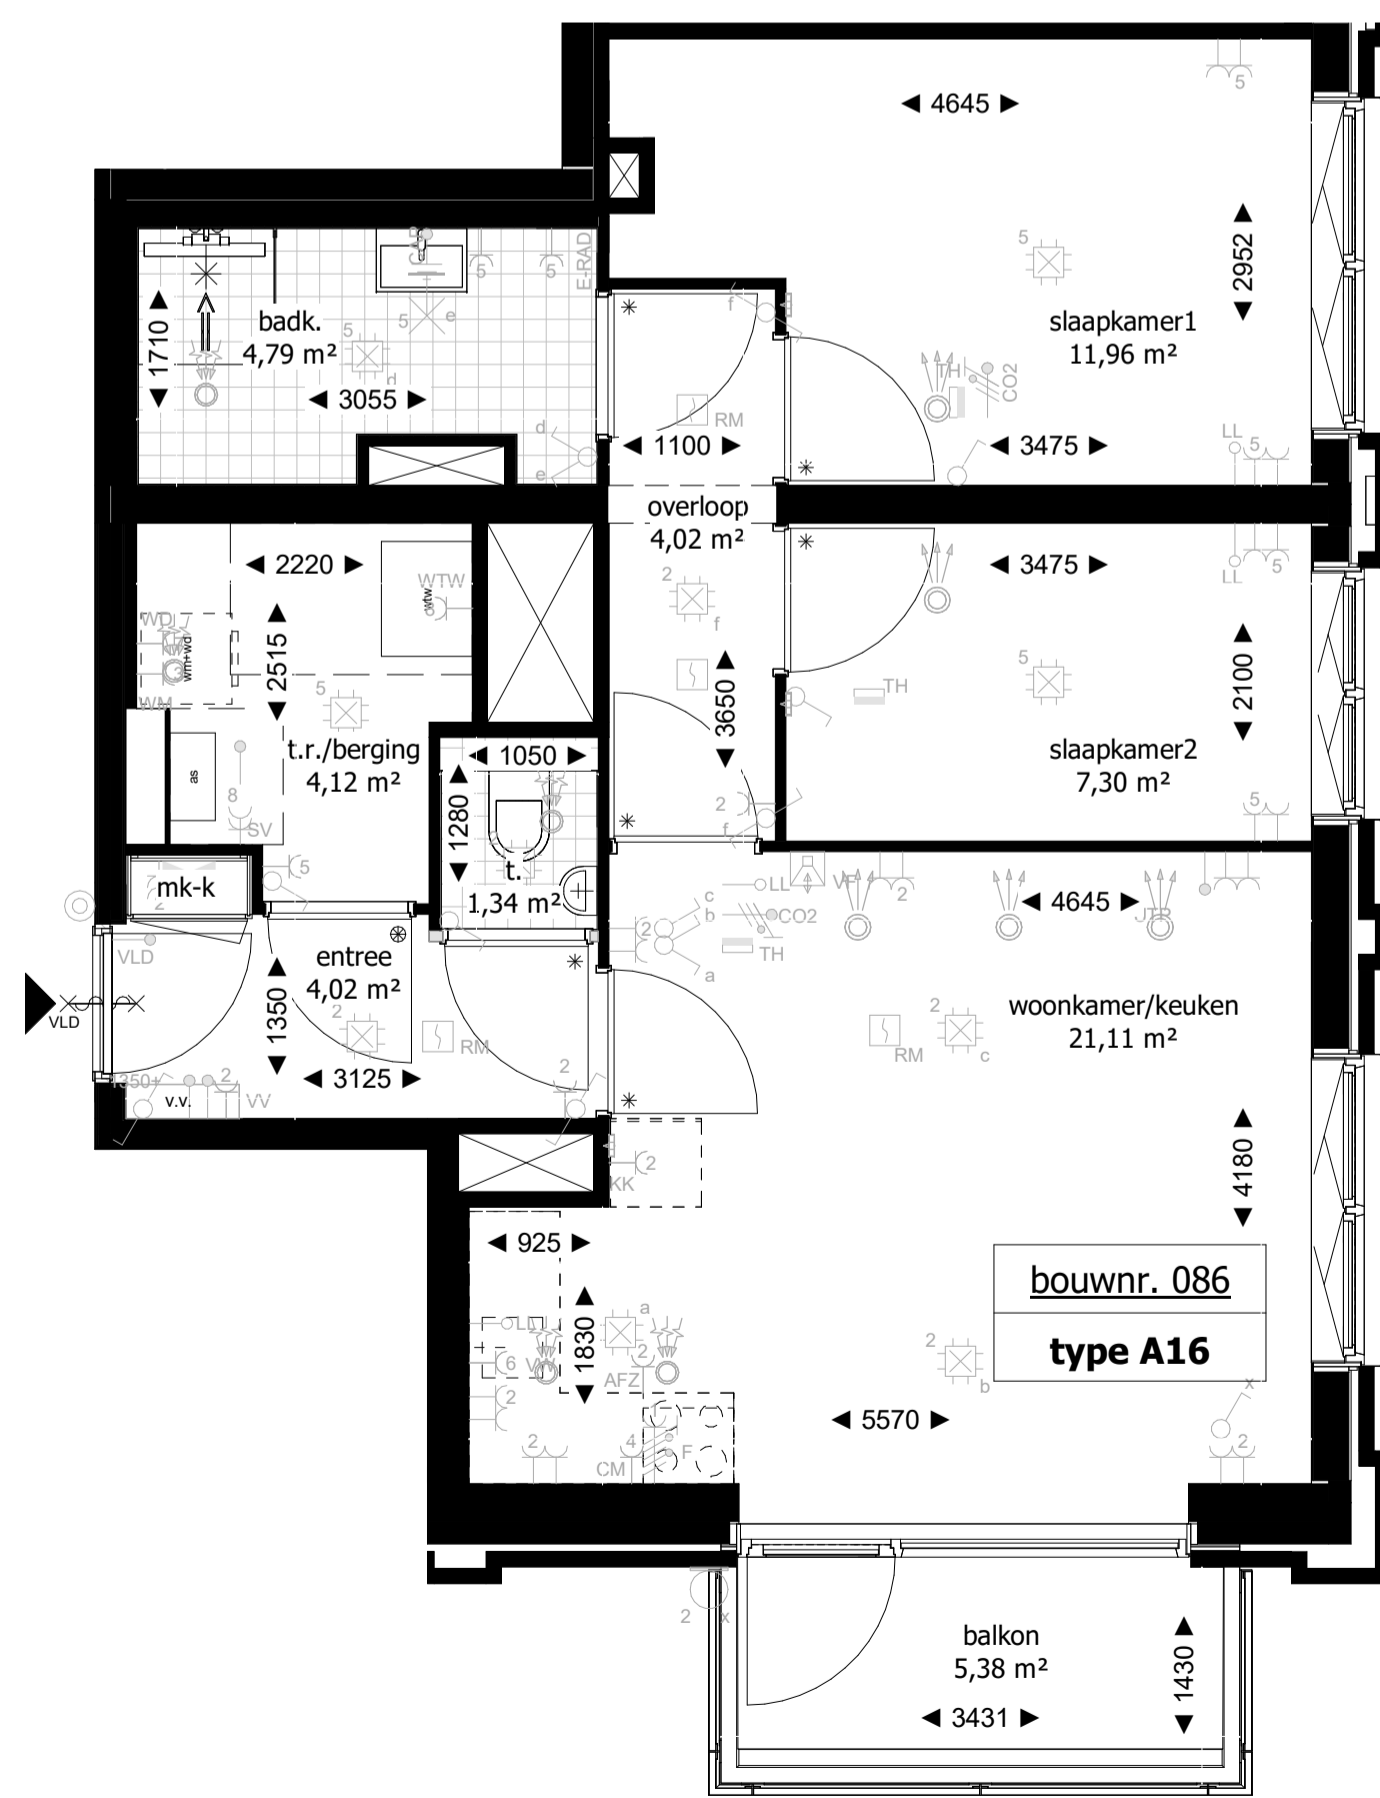

11e verdieping

plaattegrond schaal 1:50  
 schaal 1:50


0 1 2 3 4 5 M

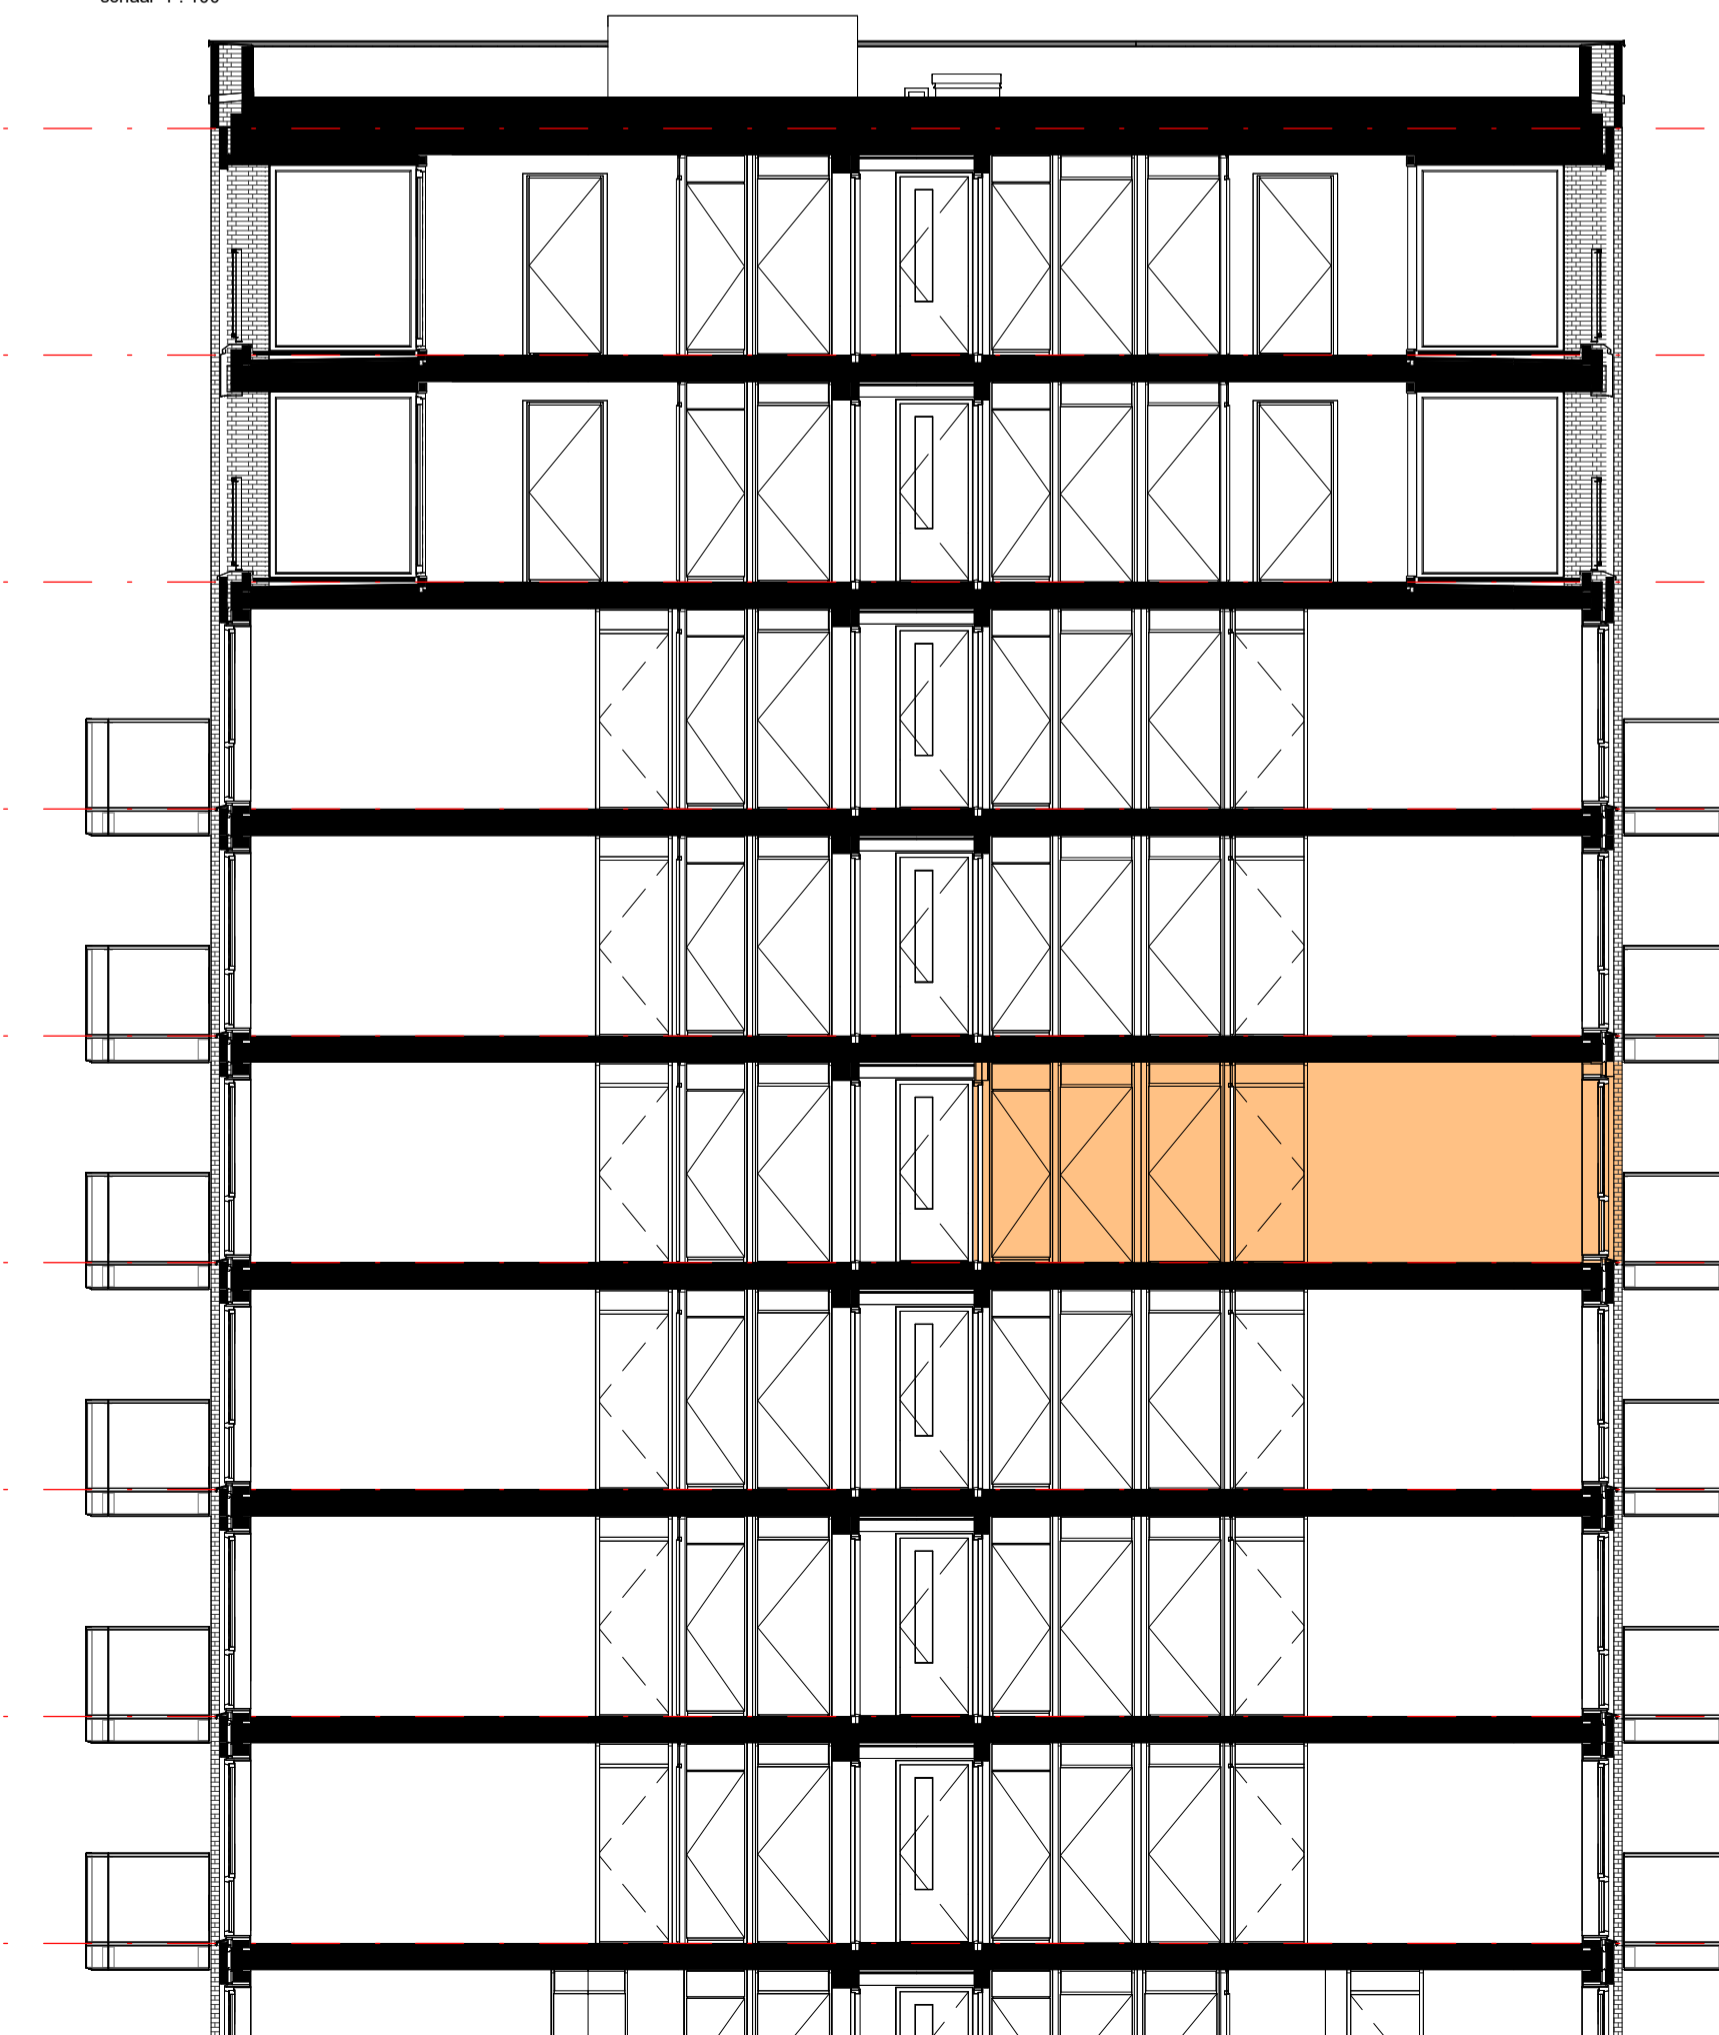

doorsnede

schaal 1:100

dakverdieping 50063  
 15 vijftiende verdieping 47063  
 14 veertiende verdieping 44063  
 13 dertiende verdieping 41063  
 12 twaalfde verdieping 38063  
 11 elfde verdieping 35063  
 10 tiende verdieping 32063  
 09 negende verdieping 29063  
 08 achtste verdieping 26063

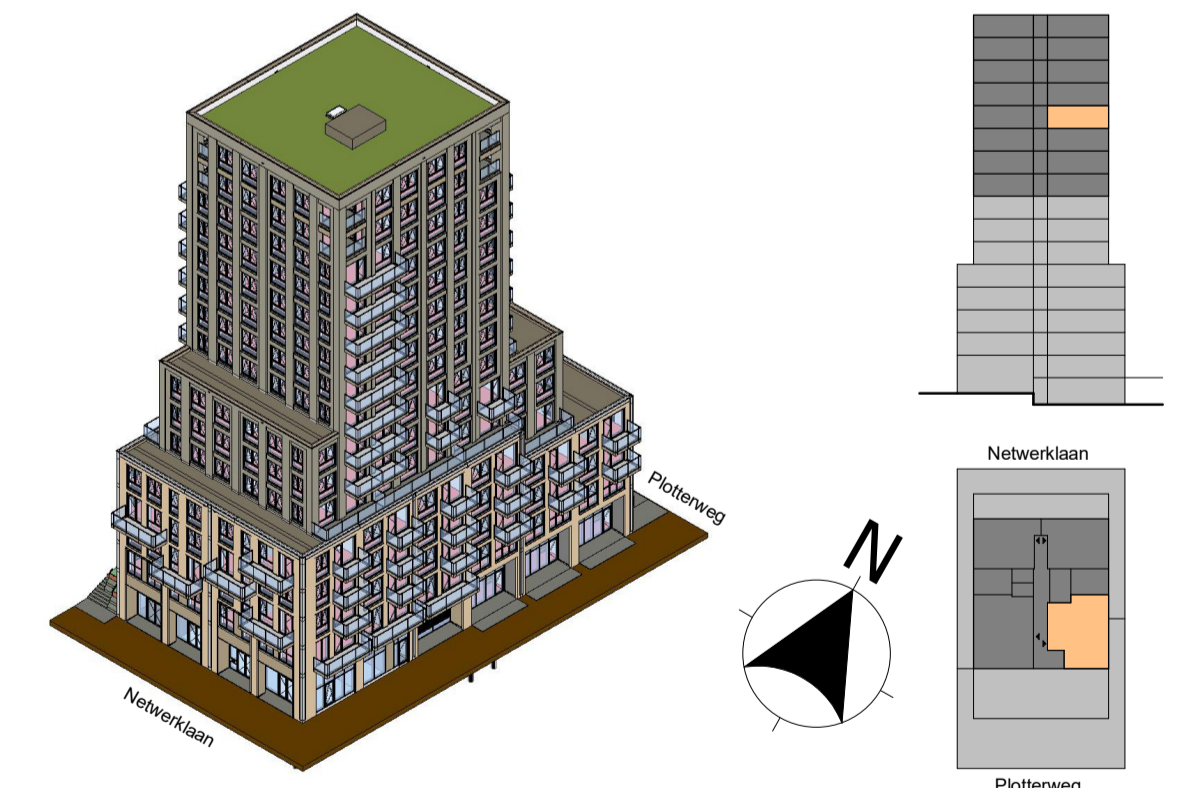

**hfb**

adres  
 HFB B.V.  
 Vasteland 78  
 3011 BN, Rotterdam  
 telefoonnummer  
 010 266 66 44  
 website  
 www.hfb-groep.nl  
 e-mail  
 info@hfb-groep.nl

B	30-01-2026	KAO v.v. installaties + verwijderen laadsymbool parkeren	RNE
A	04-06-2025	schachten + HSB	RNE
	wijz. datum	omschrijving	door
project	De Hoef, Ploterweg 26-28, Amersfoort	onderdeel	blok A
opdrachtgever	VORM	projectmanager	HFB
fase	KAO		
tekeningnaam			
		<b>bouwnummer 86</b>	
formaat	A1	schaal	1:50/1:100
getekend/gewijzigd	24-01-2025	projectcode	24006
	B 30-01-2026	tekeningcode	KAO-15