



zuid-oostgevel


gevel/doorsnede schaal 1:100
 schaal 1:100

0 1 2 3 4 5 M



noord-oostgevel


gevel/doorsnede schaal 1:100
 schaal 1:100

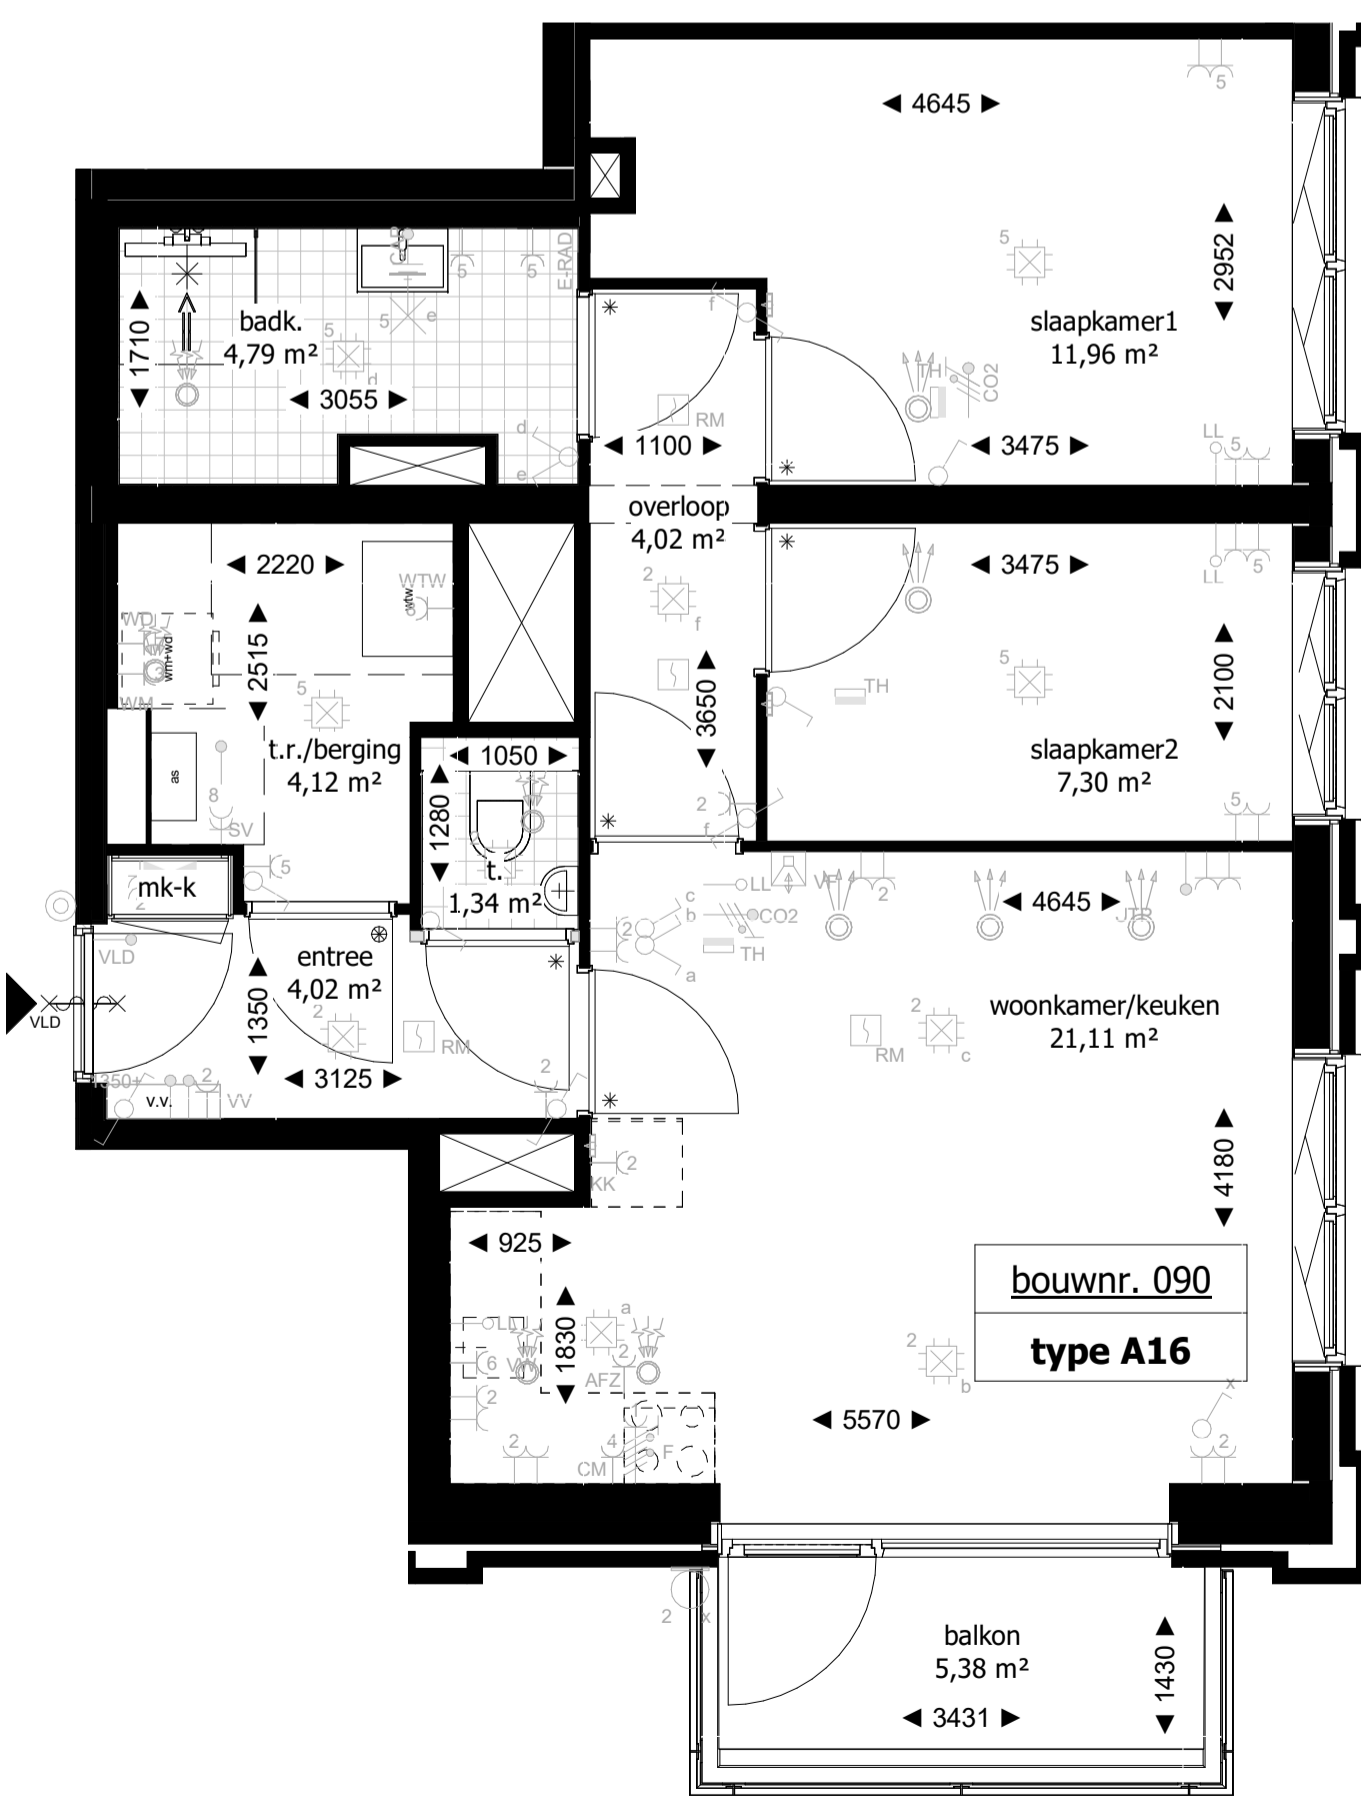

12e verdieping

plaattegrond schaal 1:50
 schaal 1:50


0 1 2 3 4 5 M

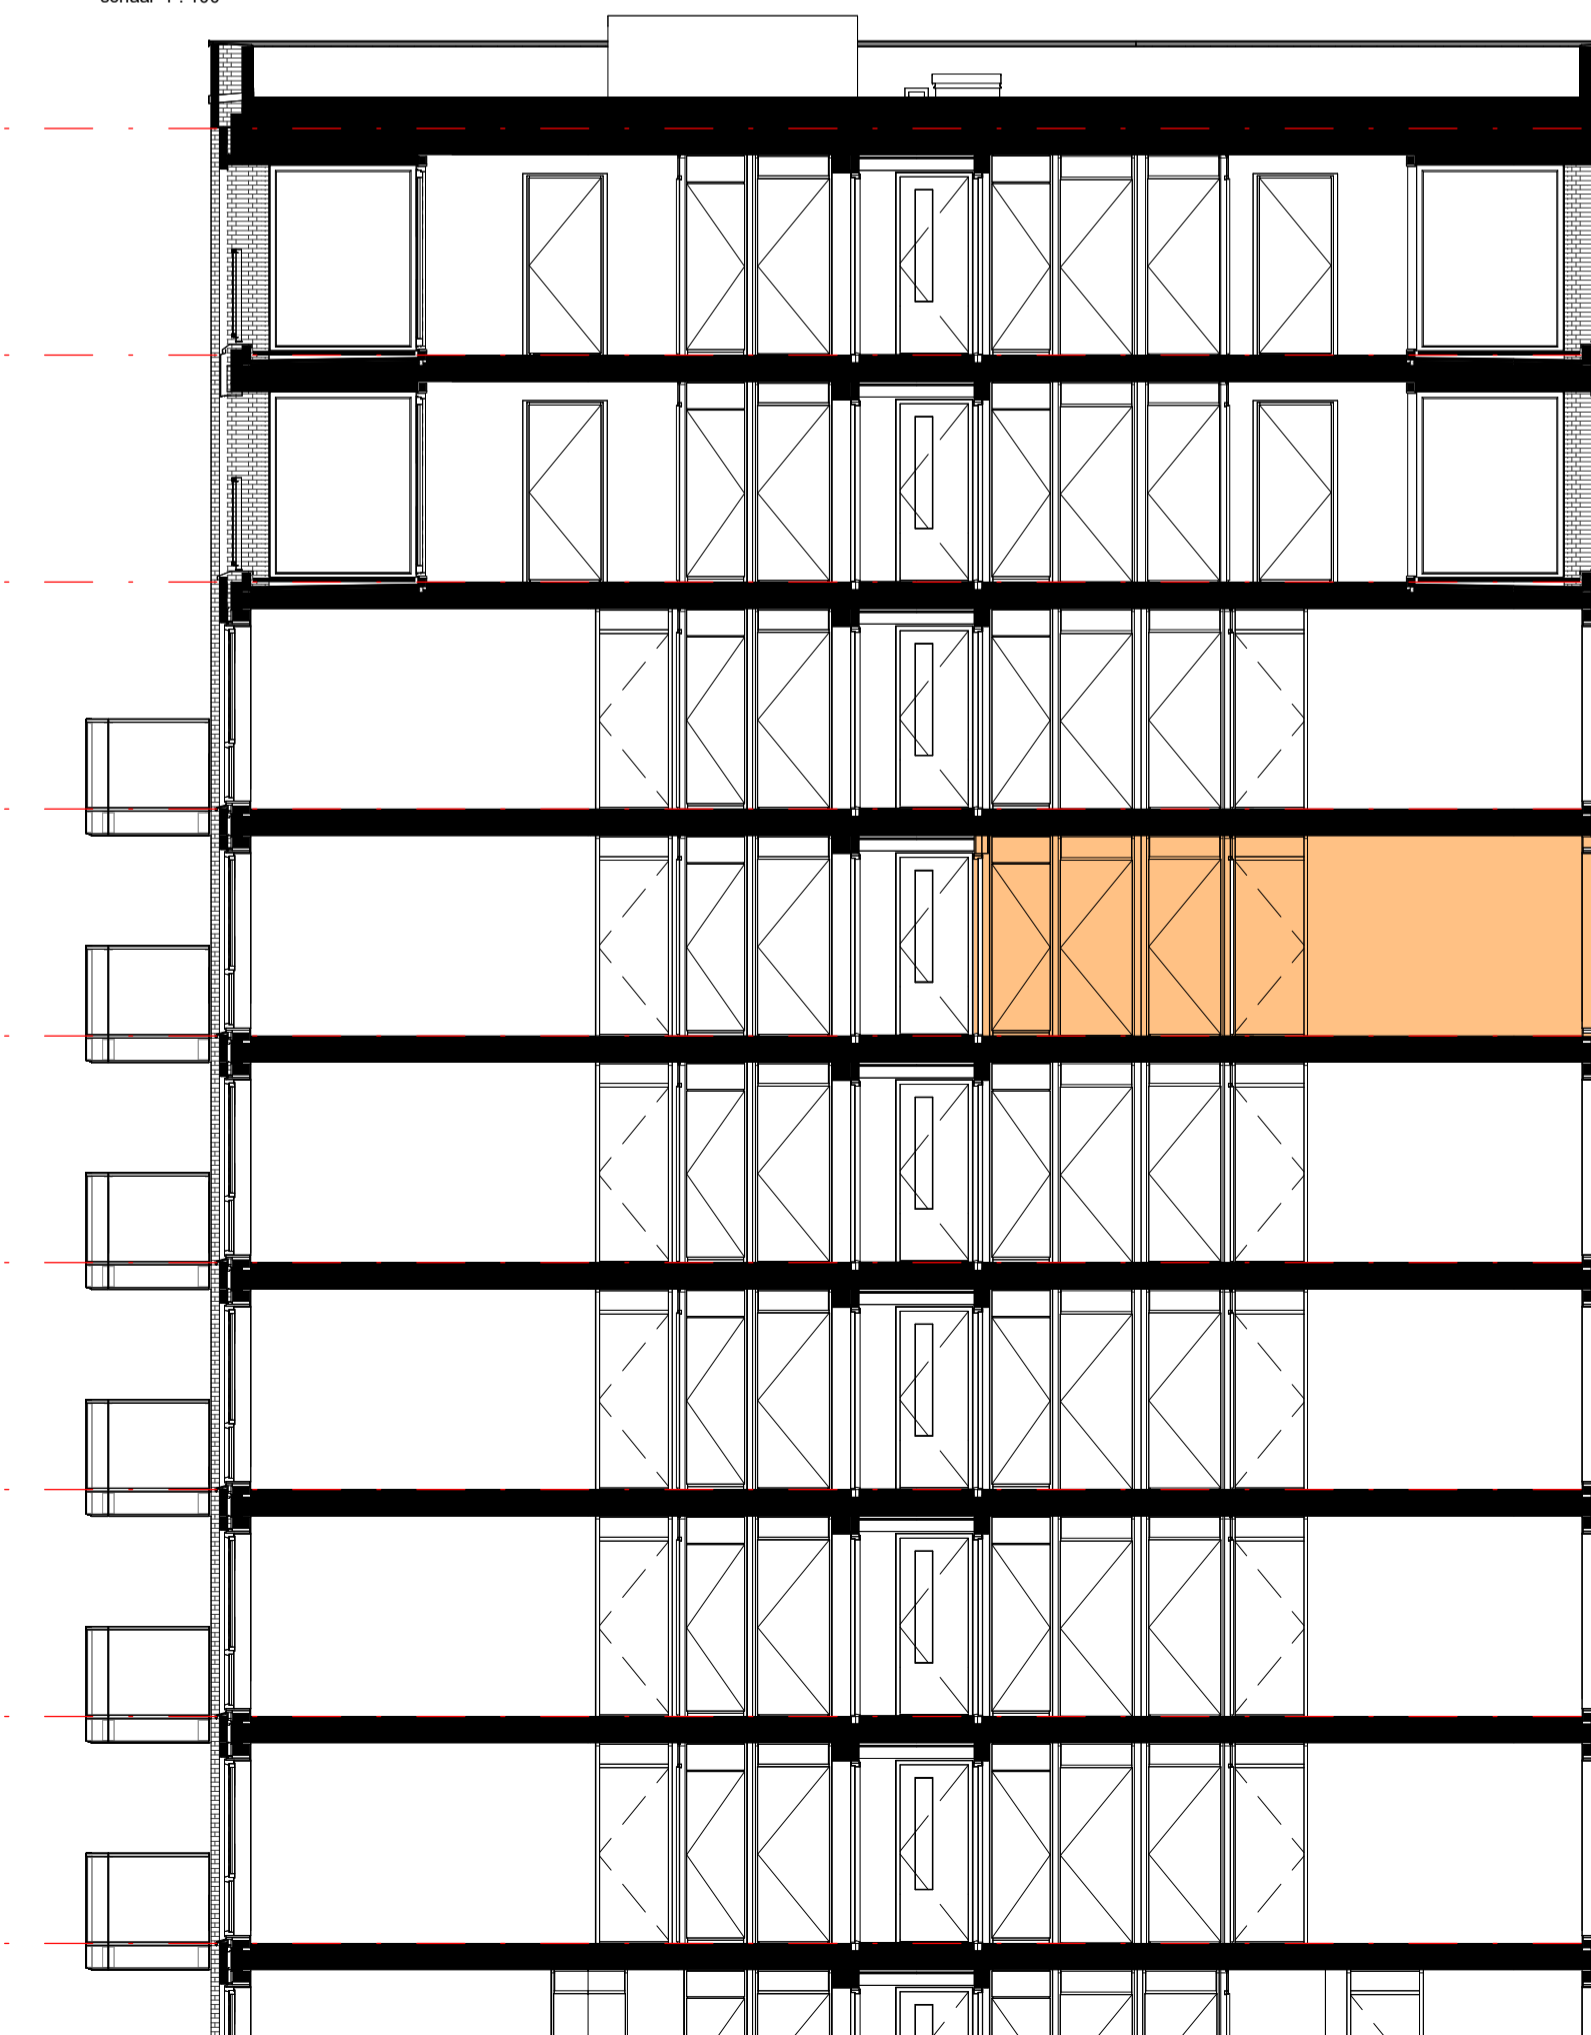

doorsnede

doorsnede schaal 1:100
 schaal 1:100

RENVOOI SYMBOLEN

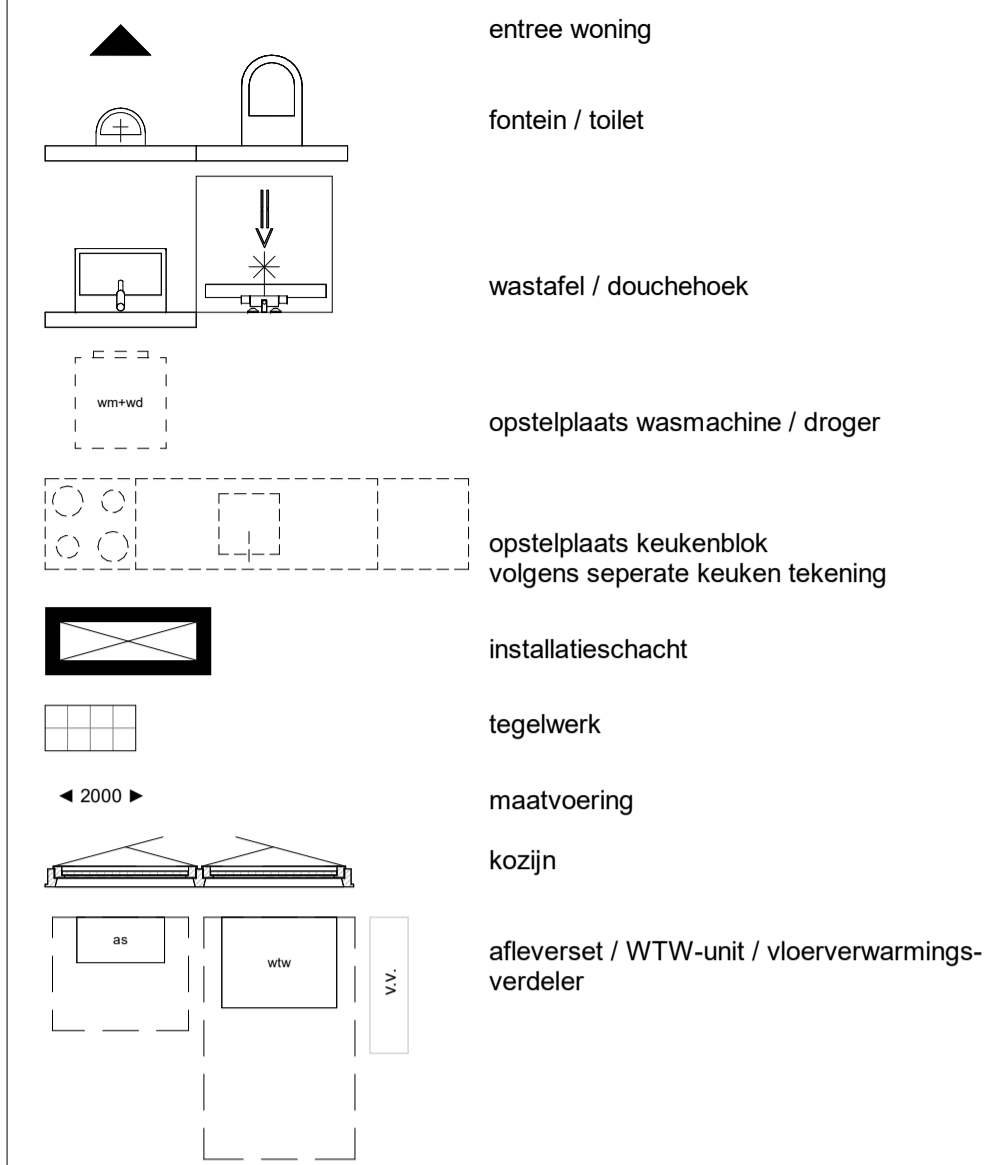


RENVOOI ALGEMEEN

- In de technische ruimte zal naast de op tekening zichtbare technische componenten ook divers kanaal- en leidingwerk aan de wanden en plafonds in het zicht blijven;
- In de verblijfsruimtes worden ventielen in de plafonds opgenomen t.b.v. ventilatie toe- en afvoer, posities worden nader bepaald;
- Maatvoering tegelwerk (backcamers en toiletruimten) niet meegenomen op tekening;
- Positie technische componenten zijn indicatief deze kunnen nog afwijken binnen de technische ruimte;
- Alle maten zijn circa maten, aangegeven in centimeters.

RENVOOI INSTALLATIES

aan te leveren door installateur

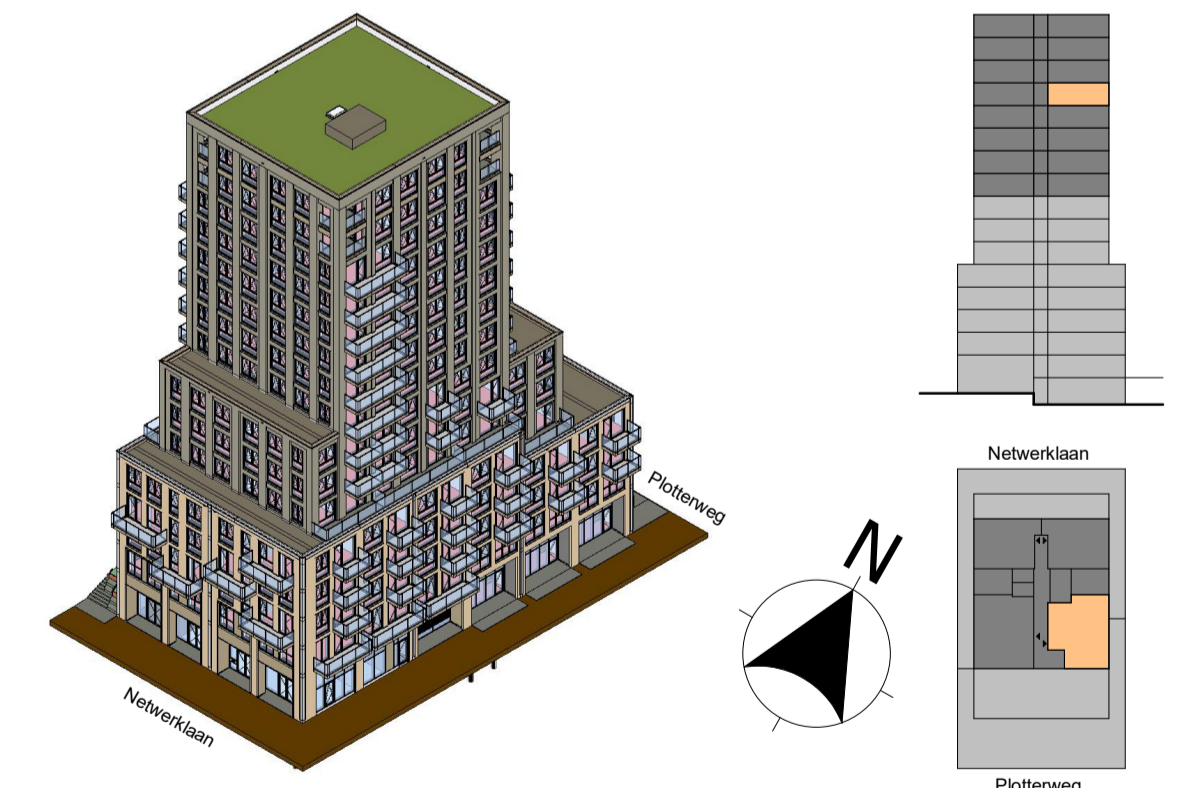

adres
 HFB B.V.
 Vasteland 78
 3011 BN, Rotterdam

B	30-01-2026	KAO v.v. installaties + verwijderen laadsymbool parkeren	RNE
A	04-06-2025	schachten + HSB	RNE
	wijz. datum	omschrijving	door
project	De Hoef, Ploterweg 26-28, Amersfoort	onderdeel	blok A
opdrachtgever	VORM	projectmanager	HFB
fase	KAO		
telefoonnummer	010 266 66 44		
tekeningnaam	bouwnummer 90		
website	www.hfb-groep.nl		
e-mail	info@hfb-groep.nl	formaat	A1
		schaal	1:50/1:100
		getekend/gewijzigd	24-01-2025
		projectcode	24006
		tekeningcode	KAO-19
			B 30-01-2026