


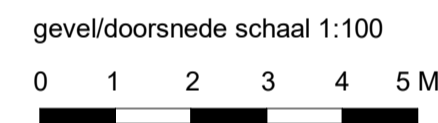


zuid-oostgevel

gevel/doorsnede schaal 1:100
 schaal 1:100



noord-oostgevel

schaal 1:100

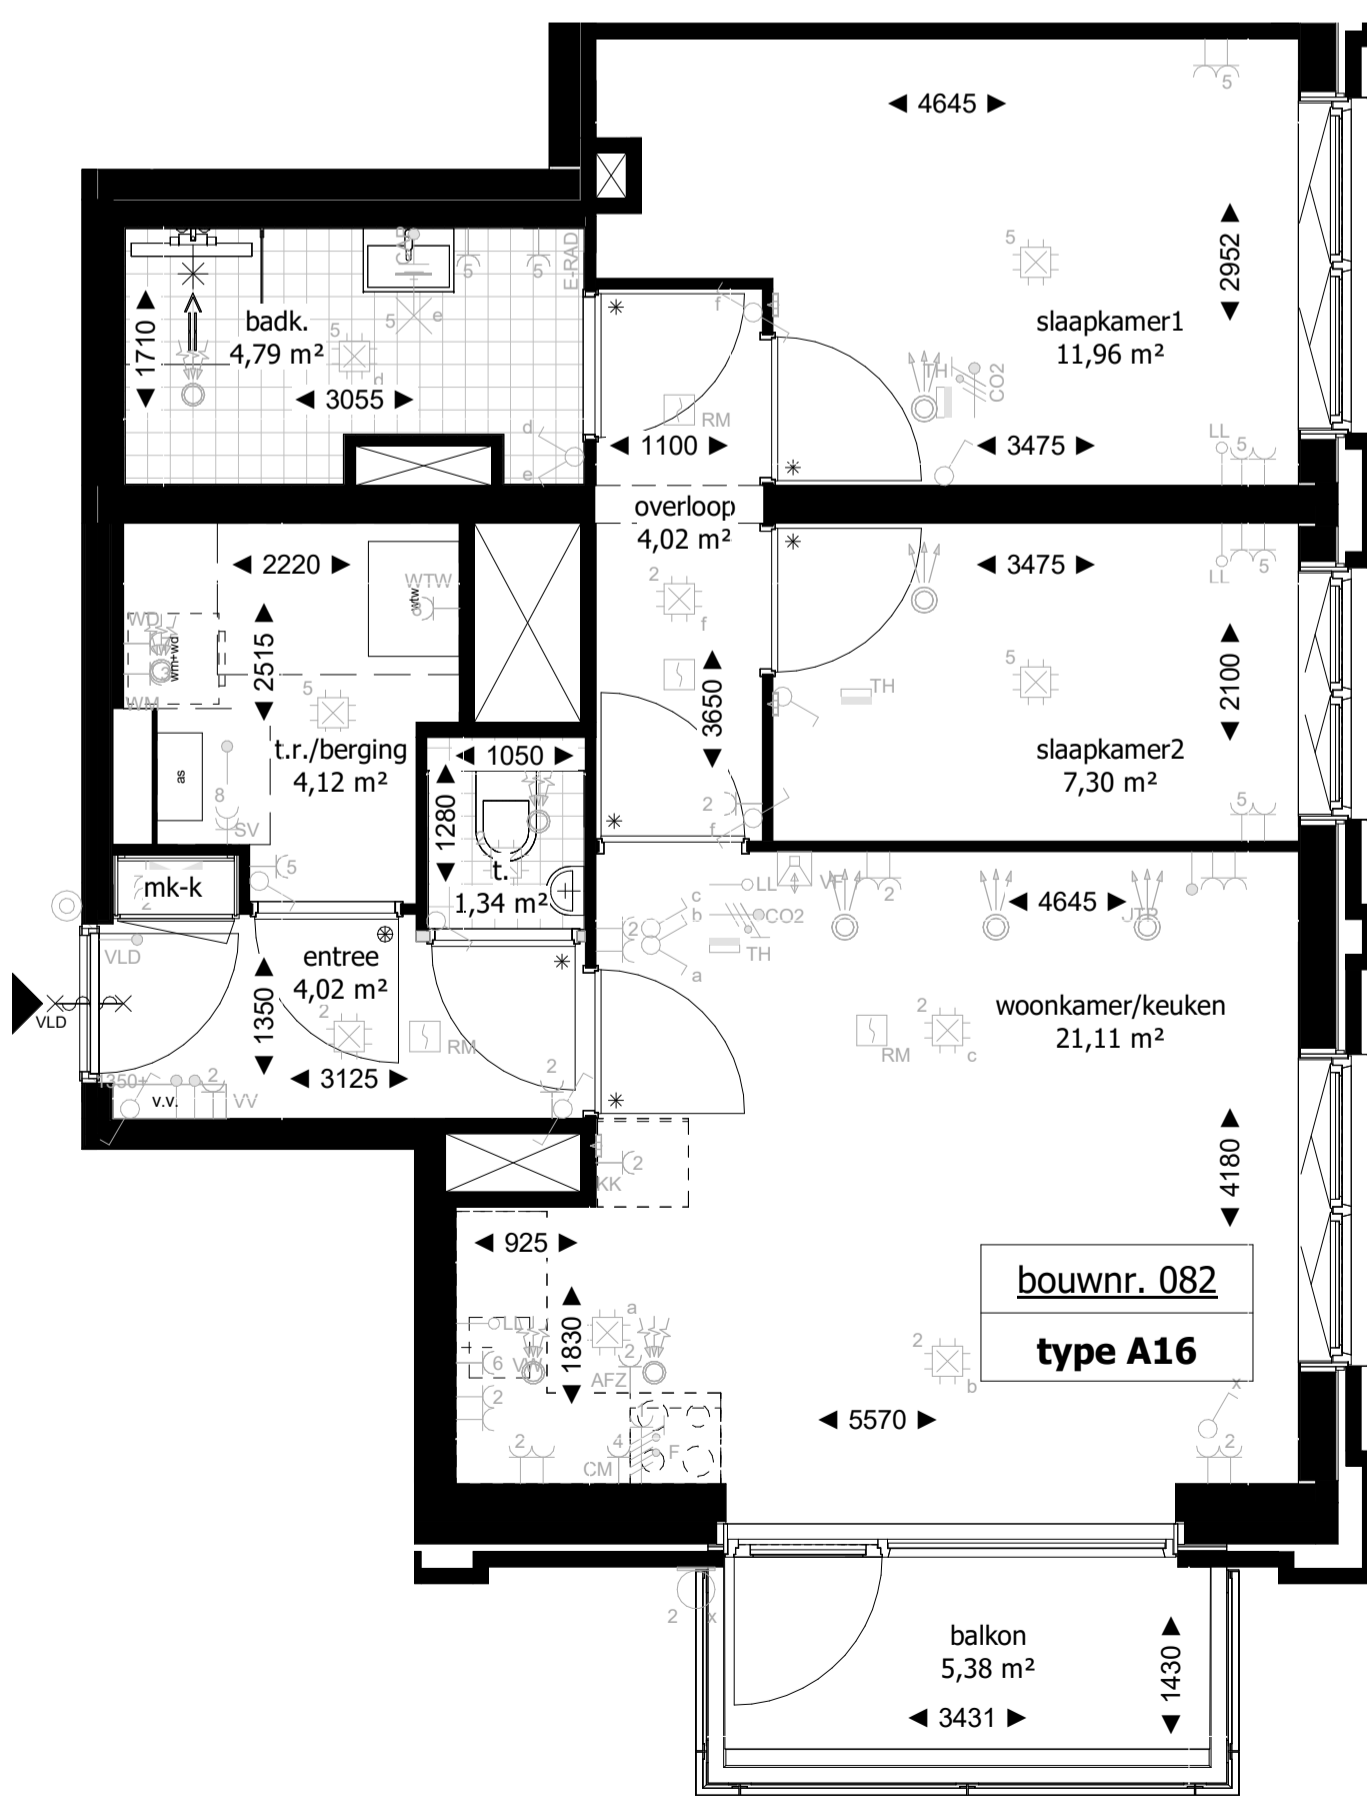

10e verdieping


plaattegrond schaal 1:50
 schaal 1:50



doorsnede

schaal 1:100

RENVOOI SYMBOLEN

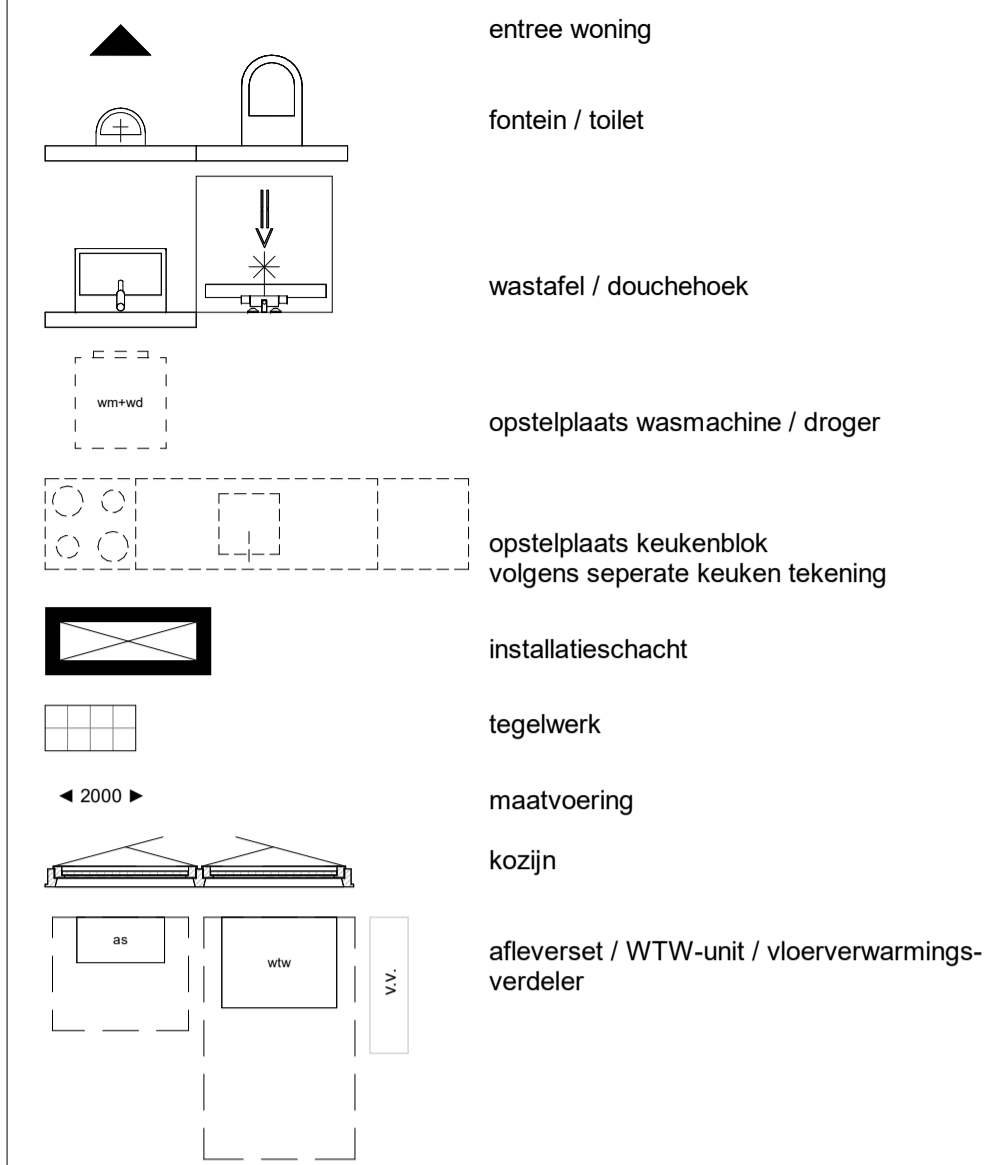


RENVOOI ALGEMEEN

- In de technische ruimte zal naast de op tekening zichtbare technische componenten ook divers kanaal- en leidingwerk aan de wanden en plafonds in het zicht blijven;
- In de verblijfsruimtes worden ventilaties in de plafonds opgenomen t.b.v. ventilatie toe- en afvoer, posities worden nader bepaald;
- Maatvoering tegelwerk (backcamers en toilet ruimten) niet meegenomen op tekening;
- Positie technische componenten zijn indicatief deze kunnen nog afwijken binnen de technische ruimte;
- Alle maten zijn circa maten, aangegeven in centimeters.

RENVOOI INSTALLATIES

aan te leveren door installateur

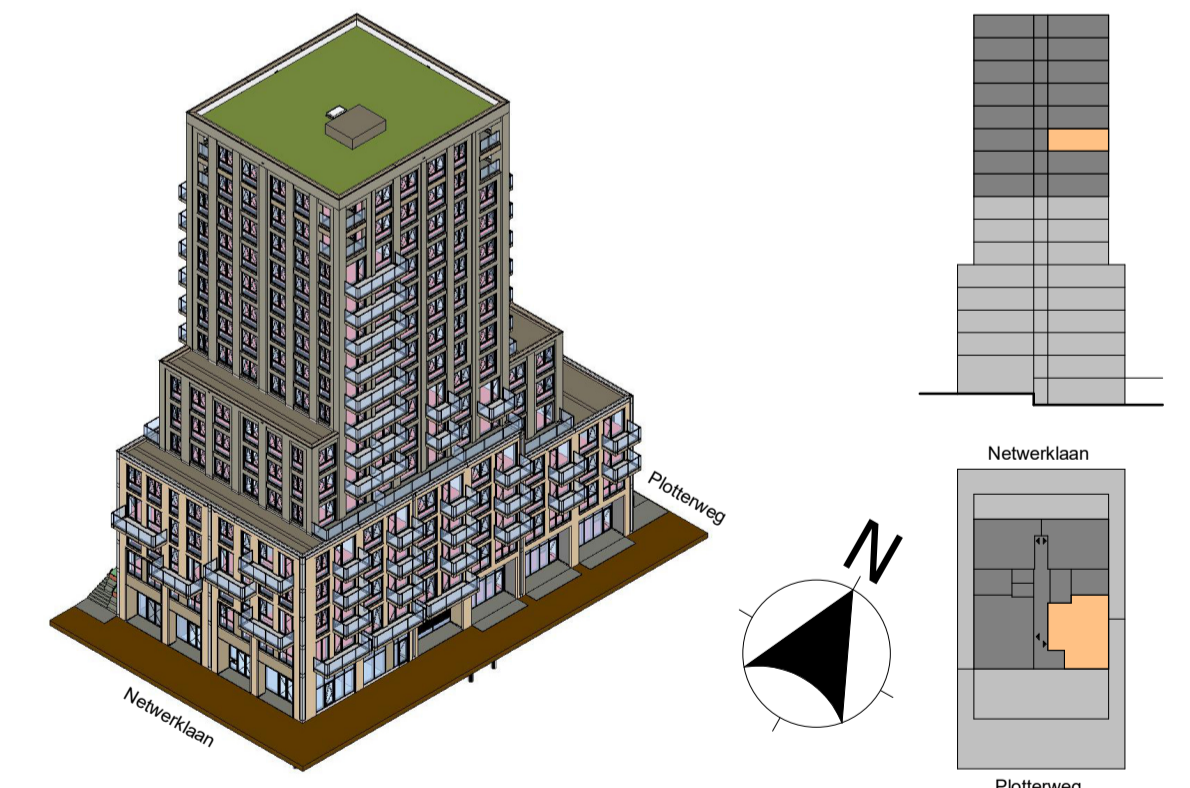

hfb

adres
 HFB B.V.
 Vasteland 78
 3011 BN, Rotterdam

project
 De Hoef, Ploterweg 26-28, Amersfoort

opdrachtgever
VORM

fase
KAO

telefoonnummer
 010 266 66 44

website
 www.hfb-groep.nl

e-mail
 info@hfb-groep.nl

onderdeel
blok A

projectmanager
HFB

formaat
A1

schaal
1:50/1:100

getekend/gewijzigd
 24-01-2025
 B 30-01-2026

projectcode
24006

tekeningcode
KAO-11

door
bouwnummer 82